Pianta piano terra arredata

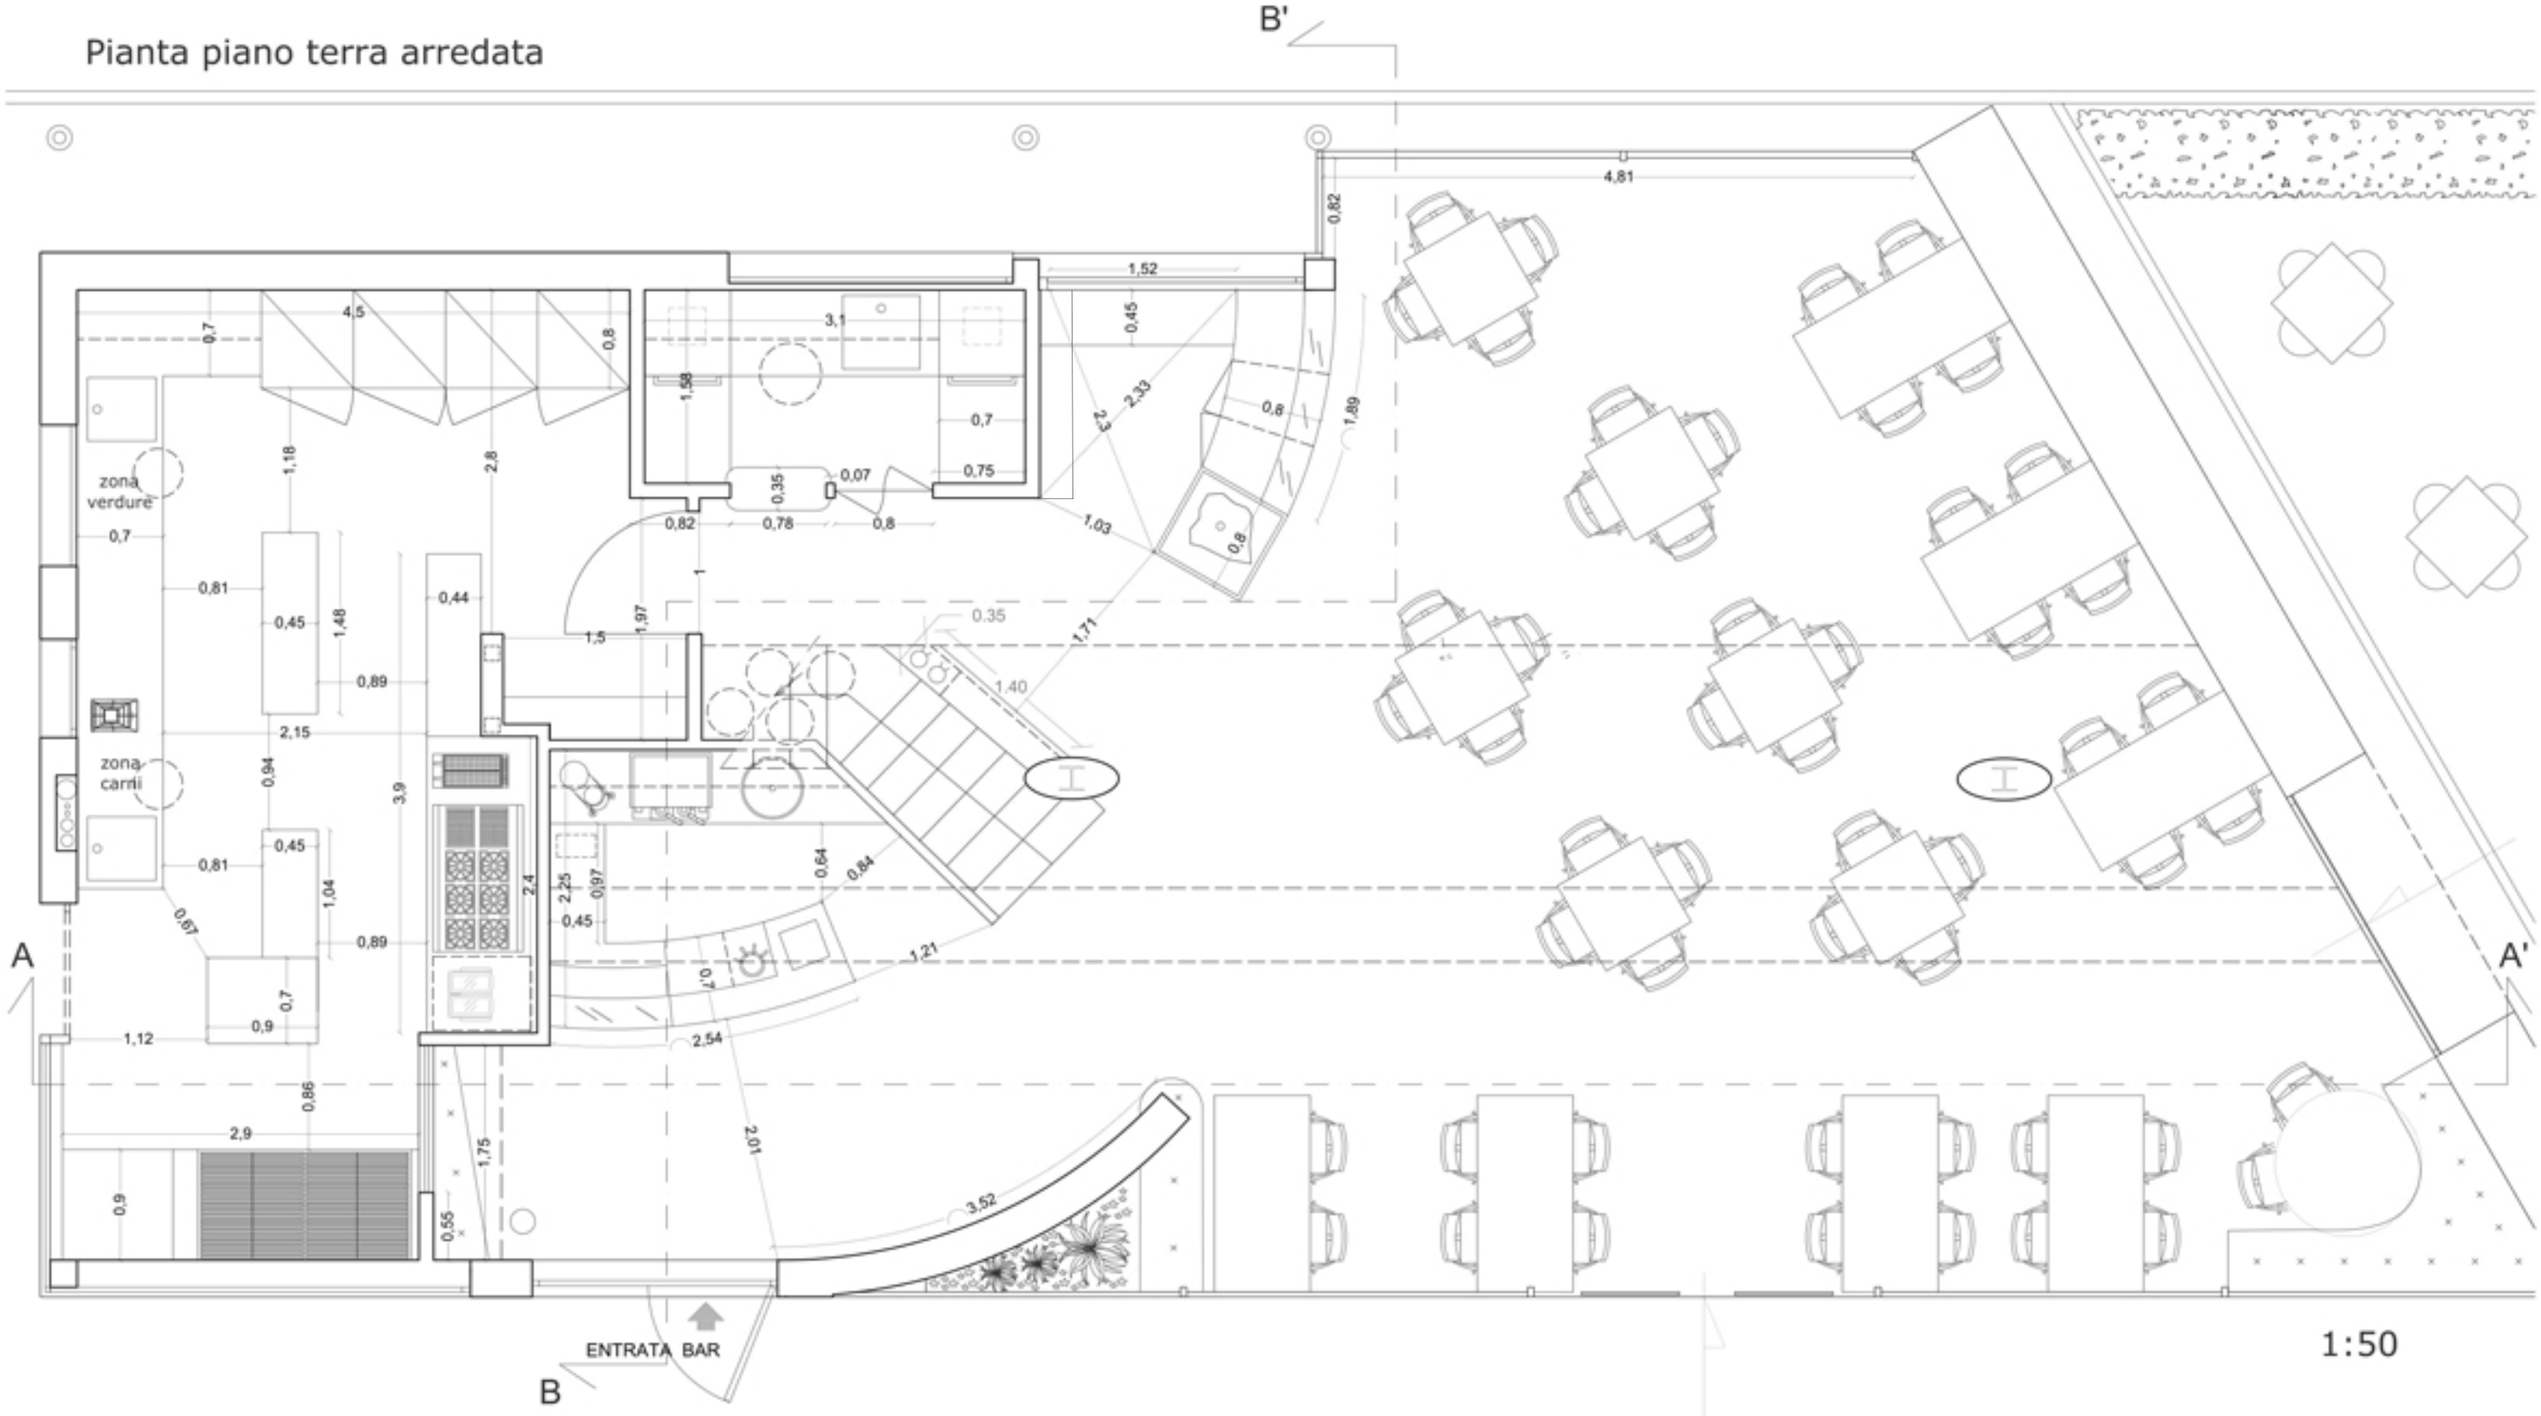

ARCH. PIERO PALMERINI Studio di Architettura & Design

VIA DEI PILASTRI 7 50121 FIRENZE ITALY
TEL/FAX +39 055 244969
MOBILE +39 335 8361615
E-MAIL archipalm@gmail.com
PEC piero.palmerini@pec.architettifirenze.it
C.F./P.IVA PLMPRI61A09L188J/04799560489