

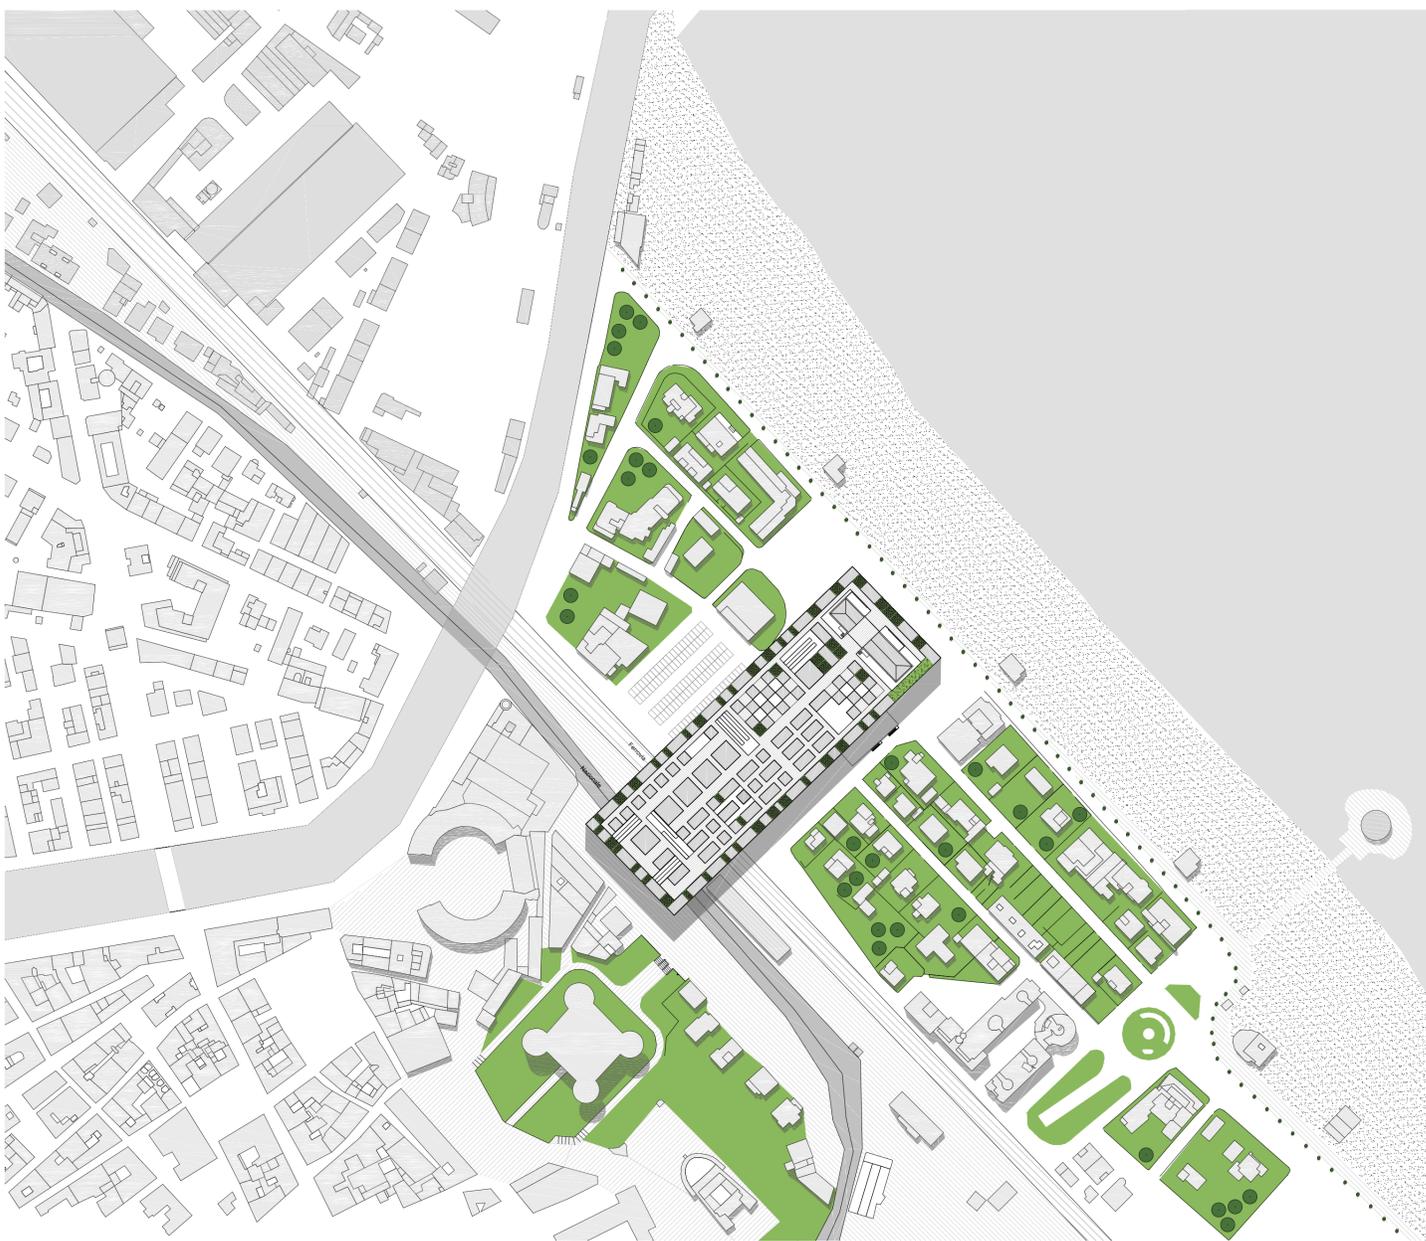
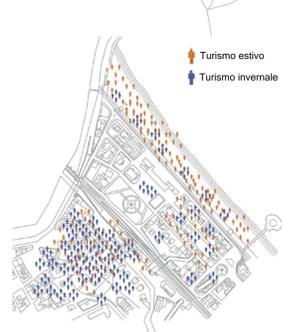
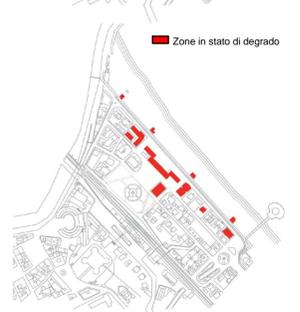


Senigallia: The city upon the city




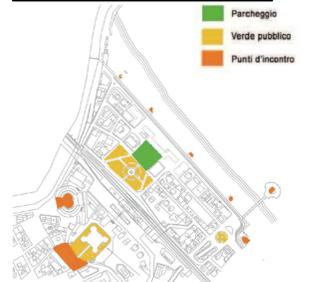


Planimetria

Scala 1:2000 ©

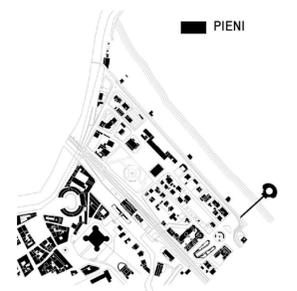

Sezione urbana

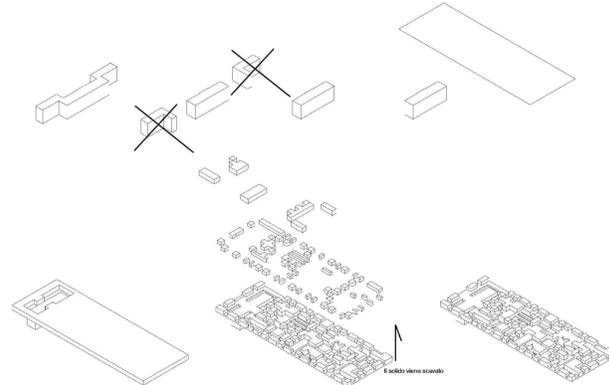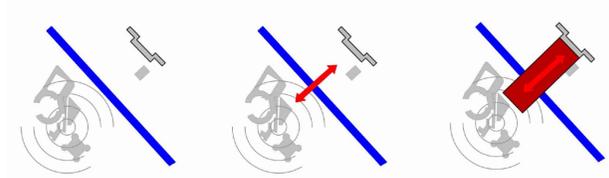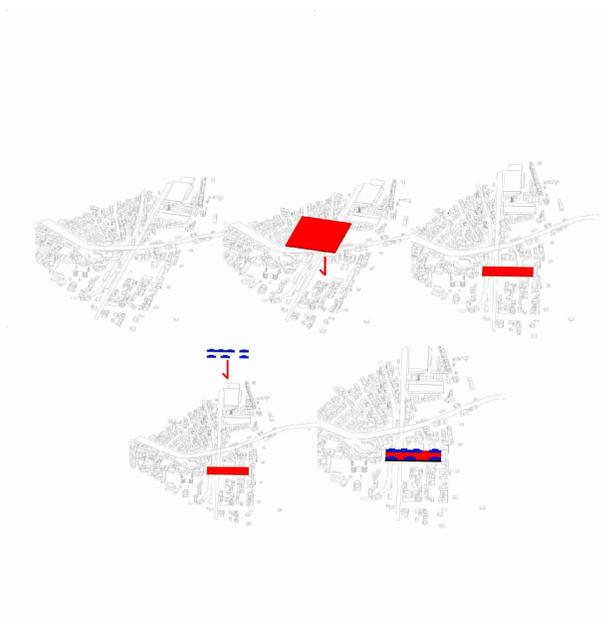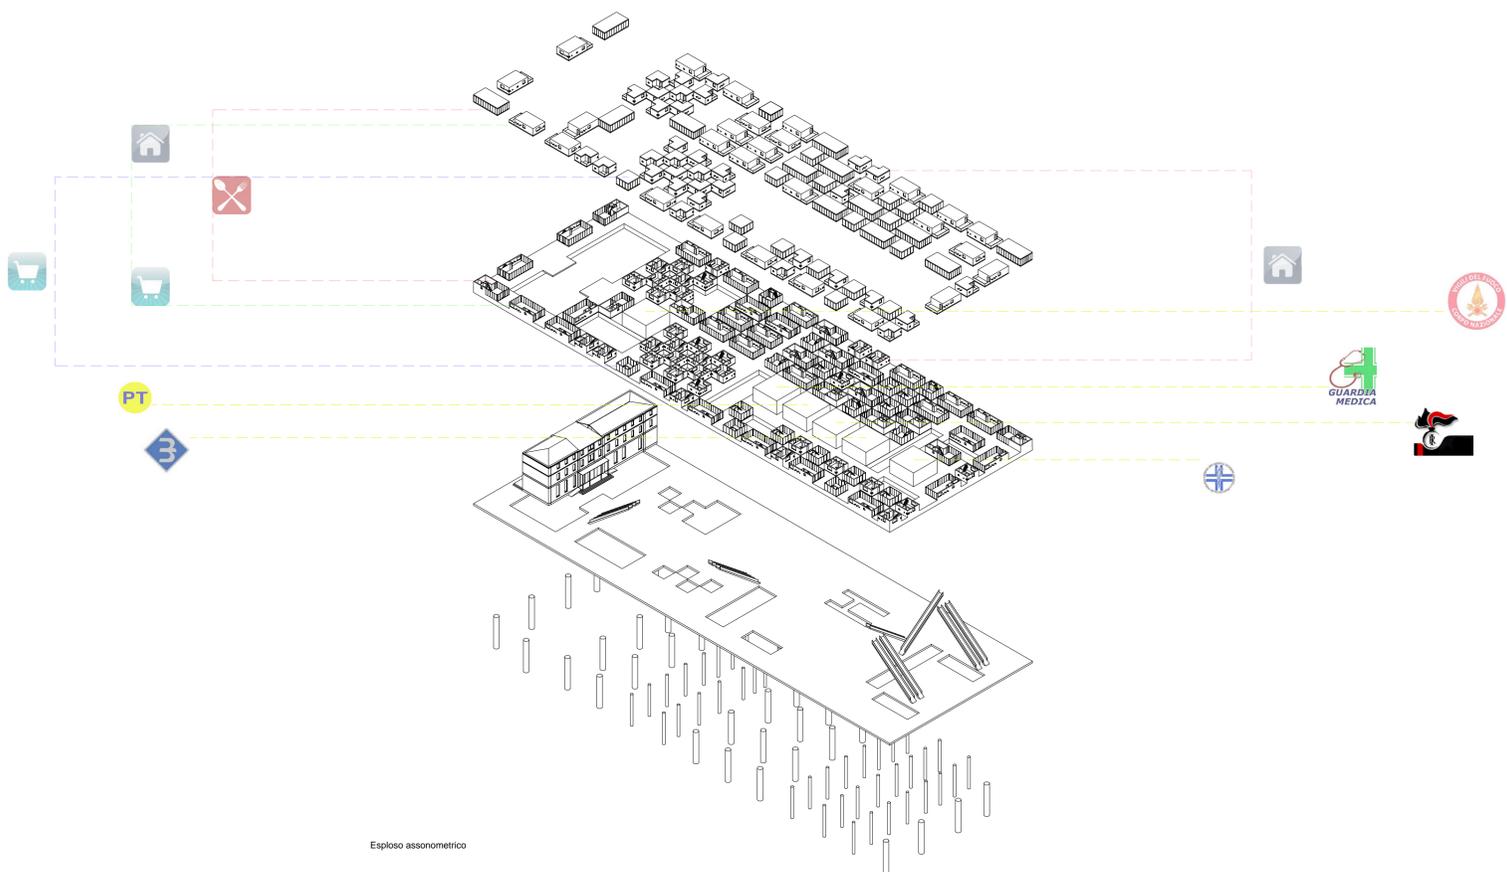

Planivolumetrico


Scala 1:500

Concepts di progetto





Sezione A-A'

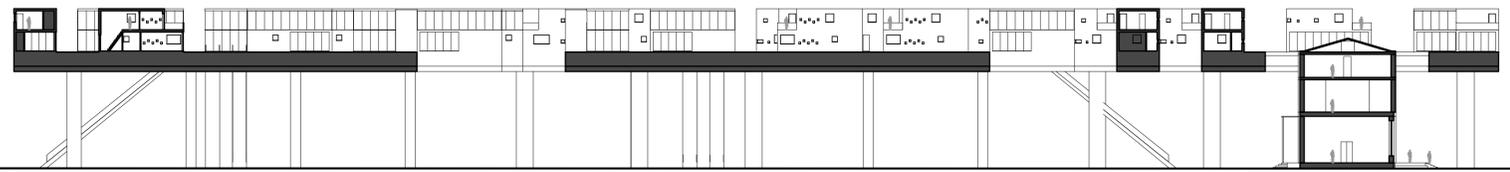


Sezione B-B'


Scala 1:500



Pianta attacco a terra



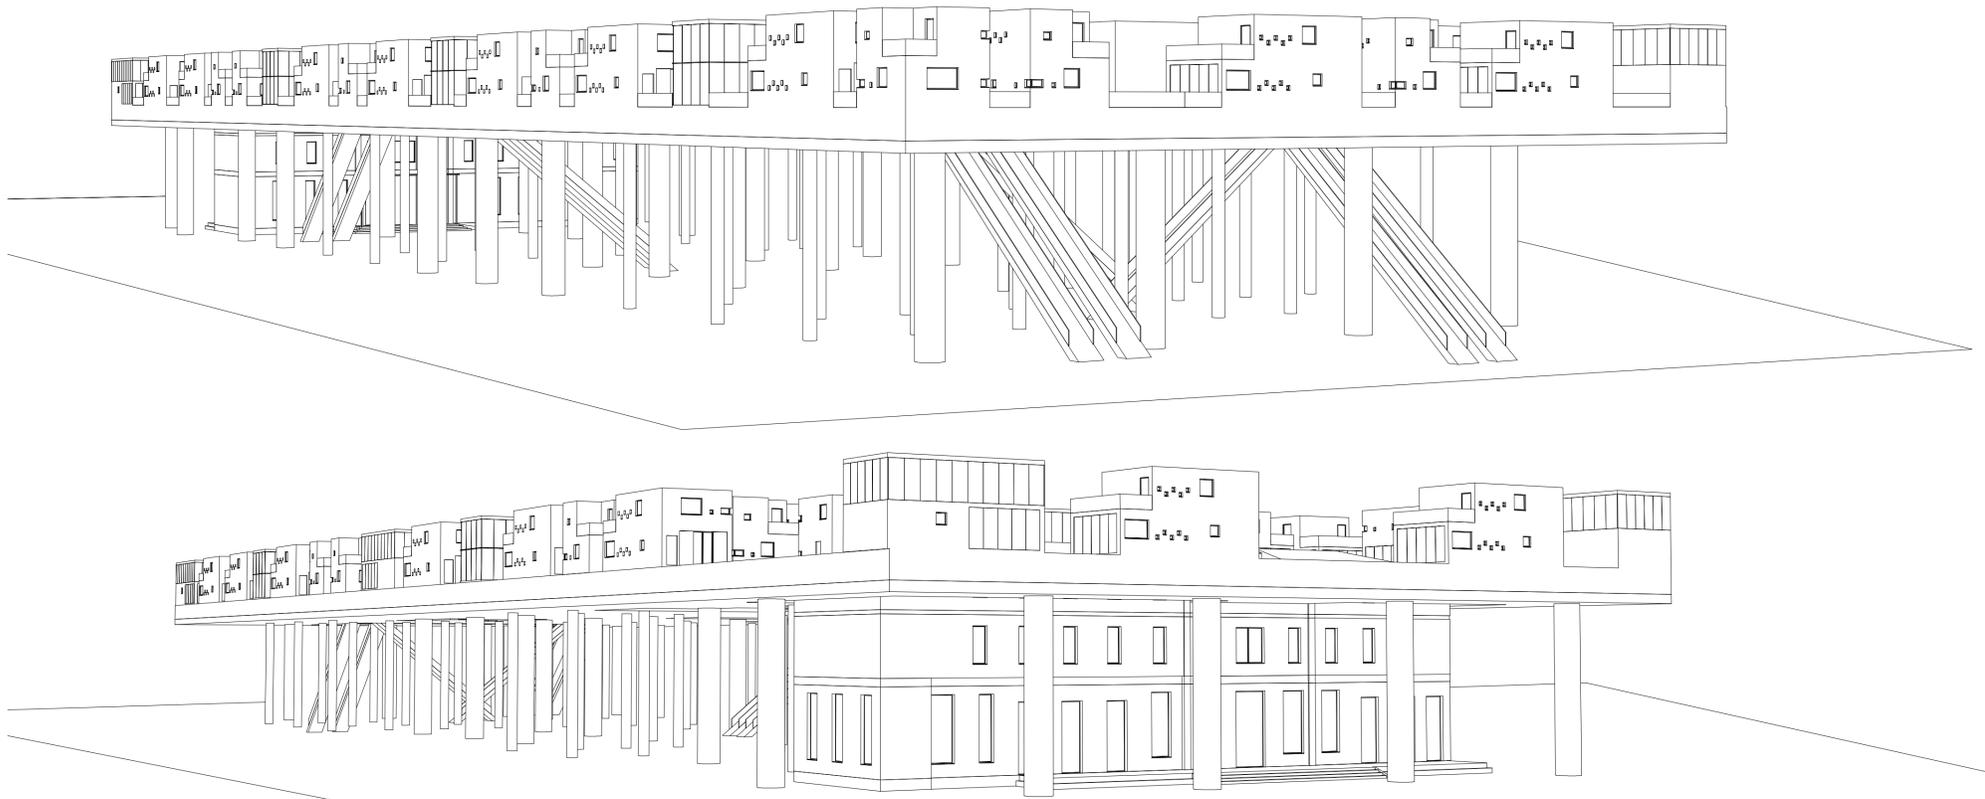

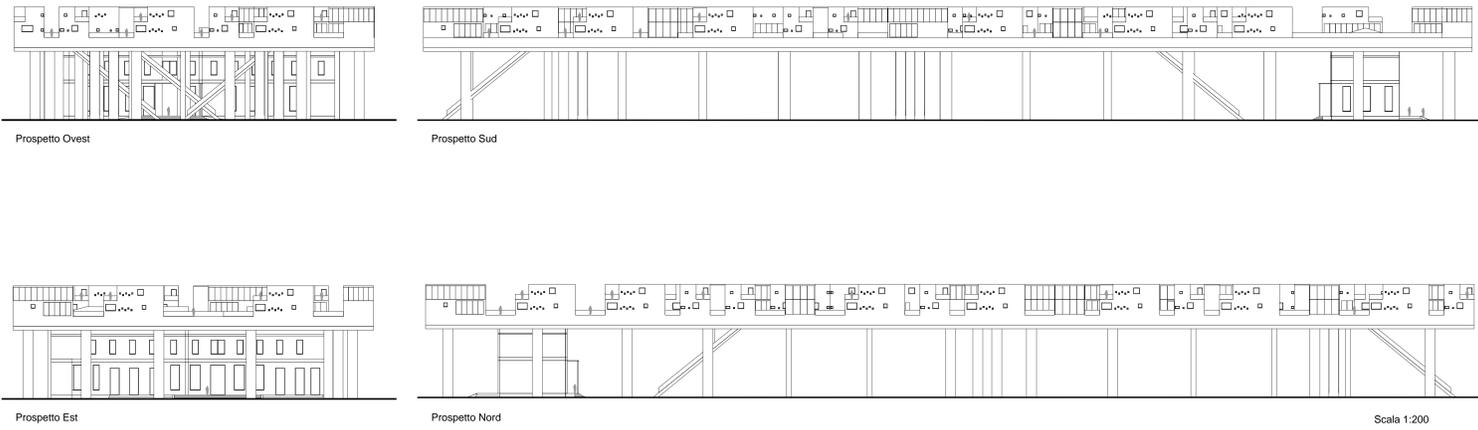

Scala 1:200



Scala 1:200

