


STATO DI PROGETTO

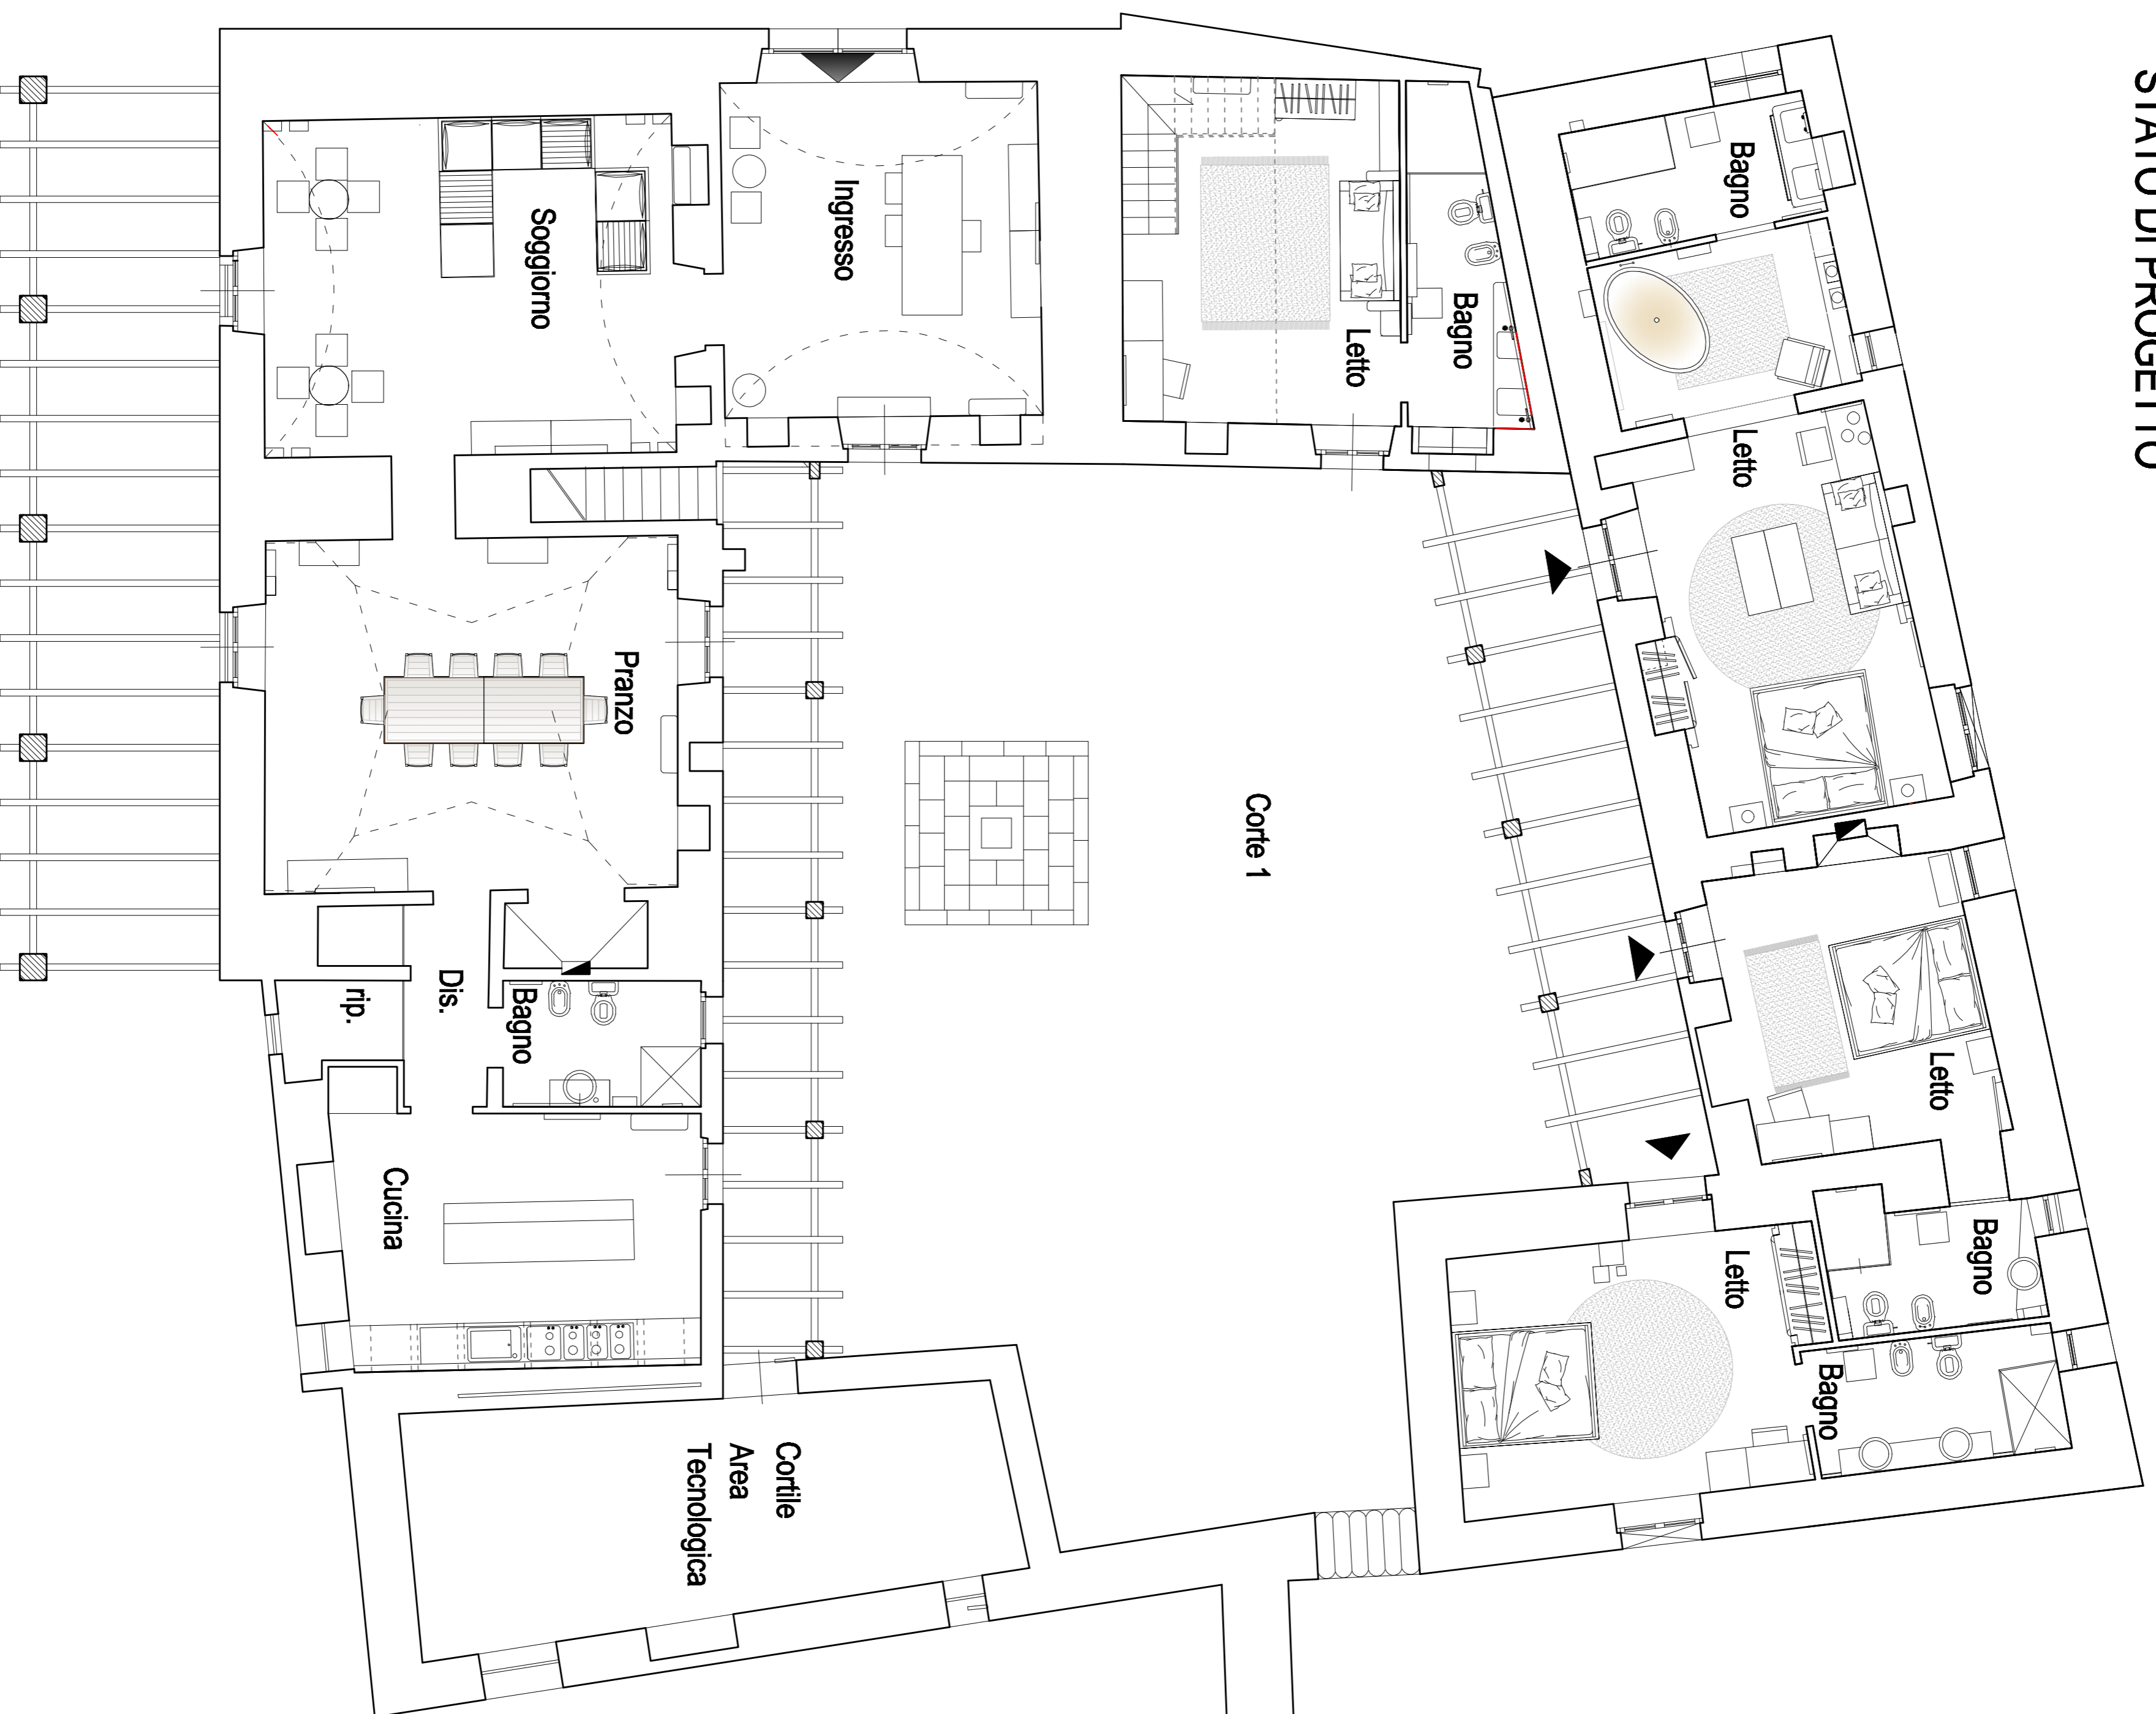

STATO DI FATTO

