


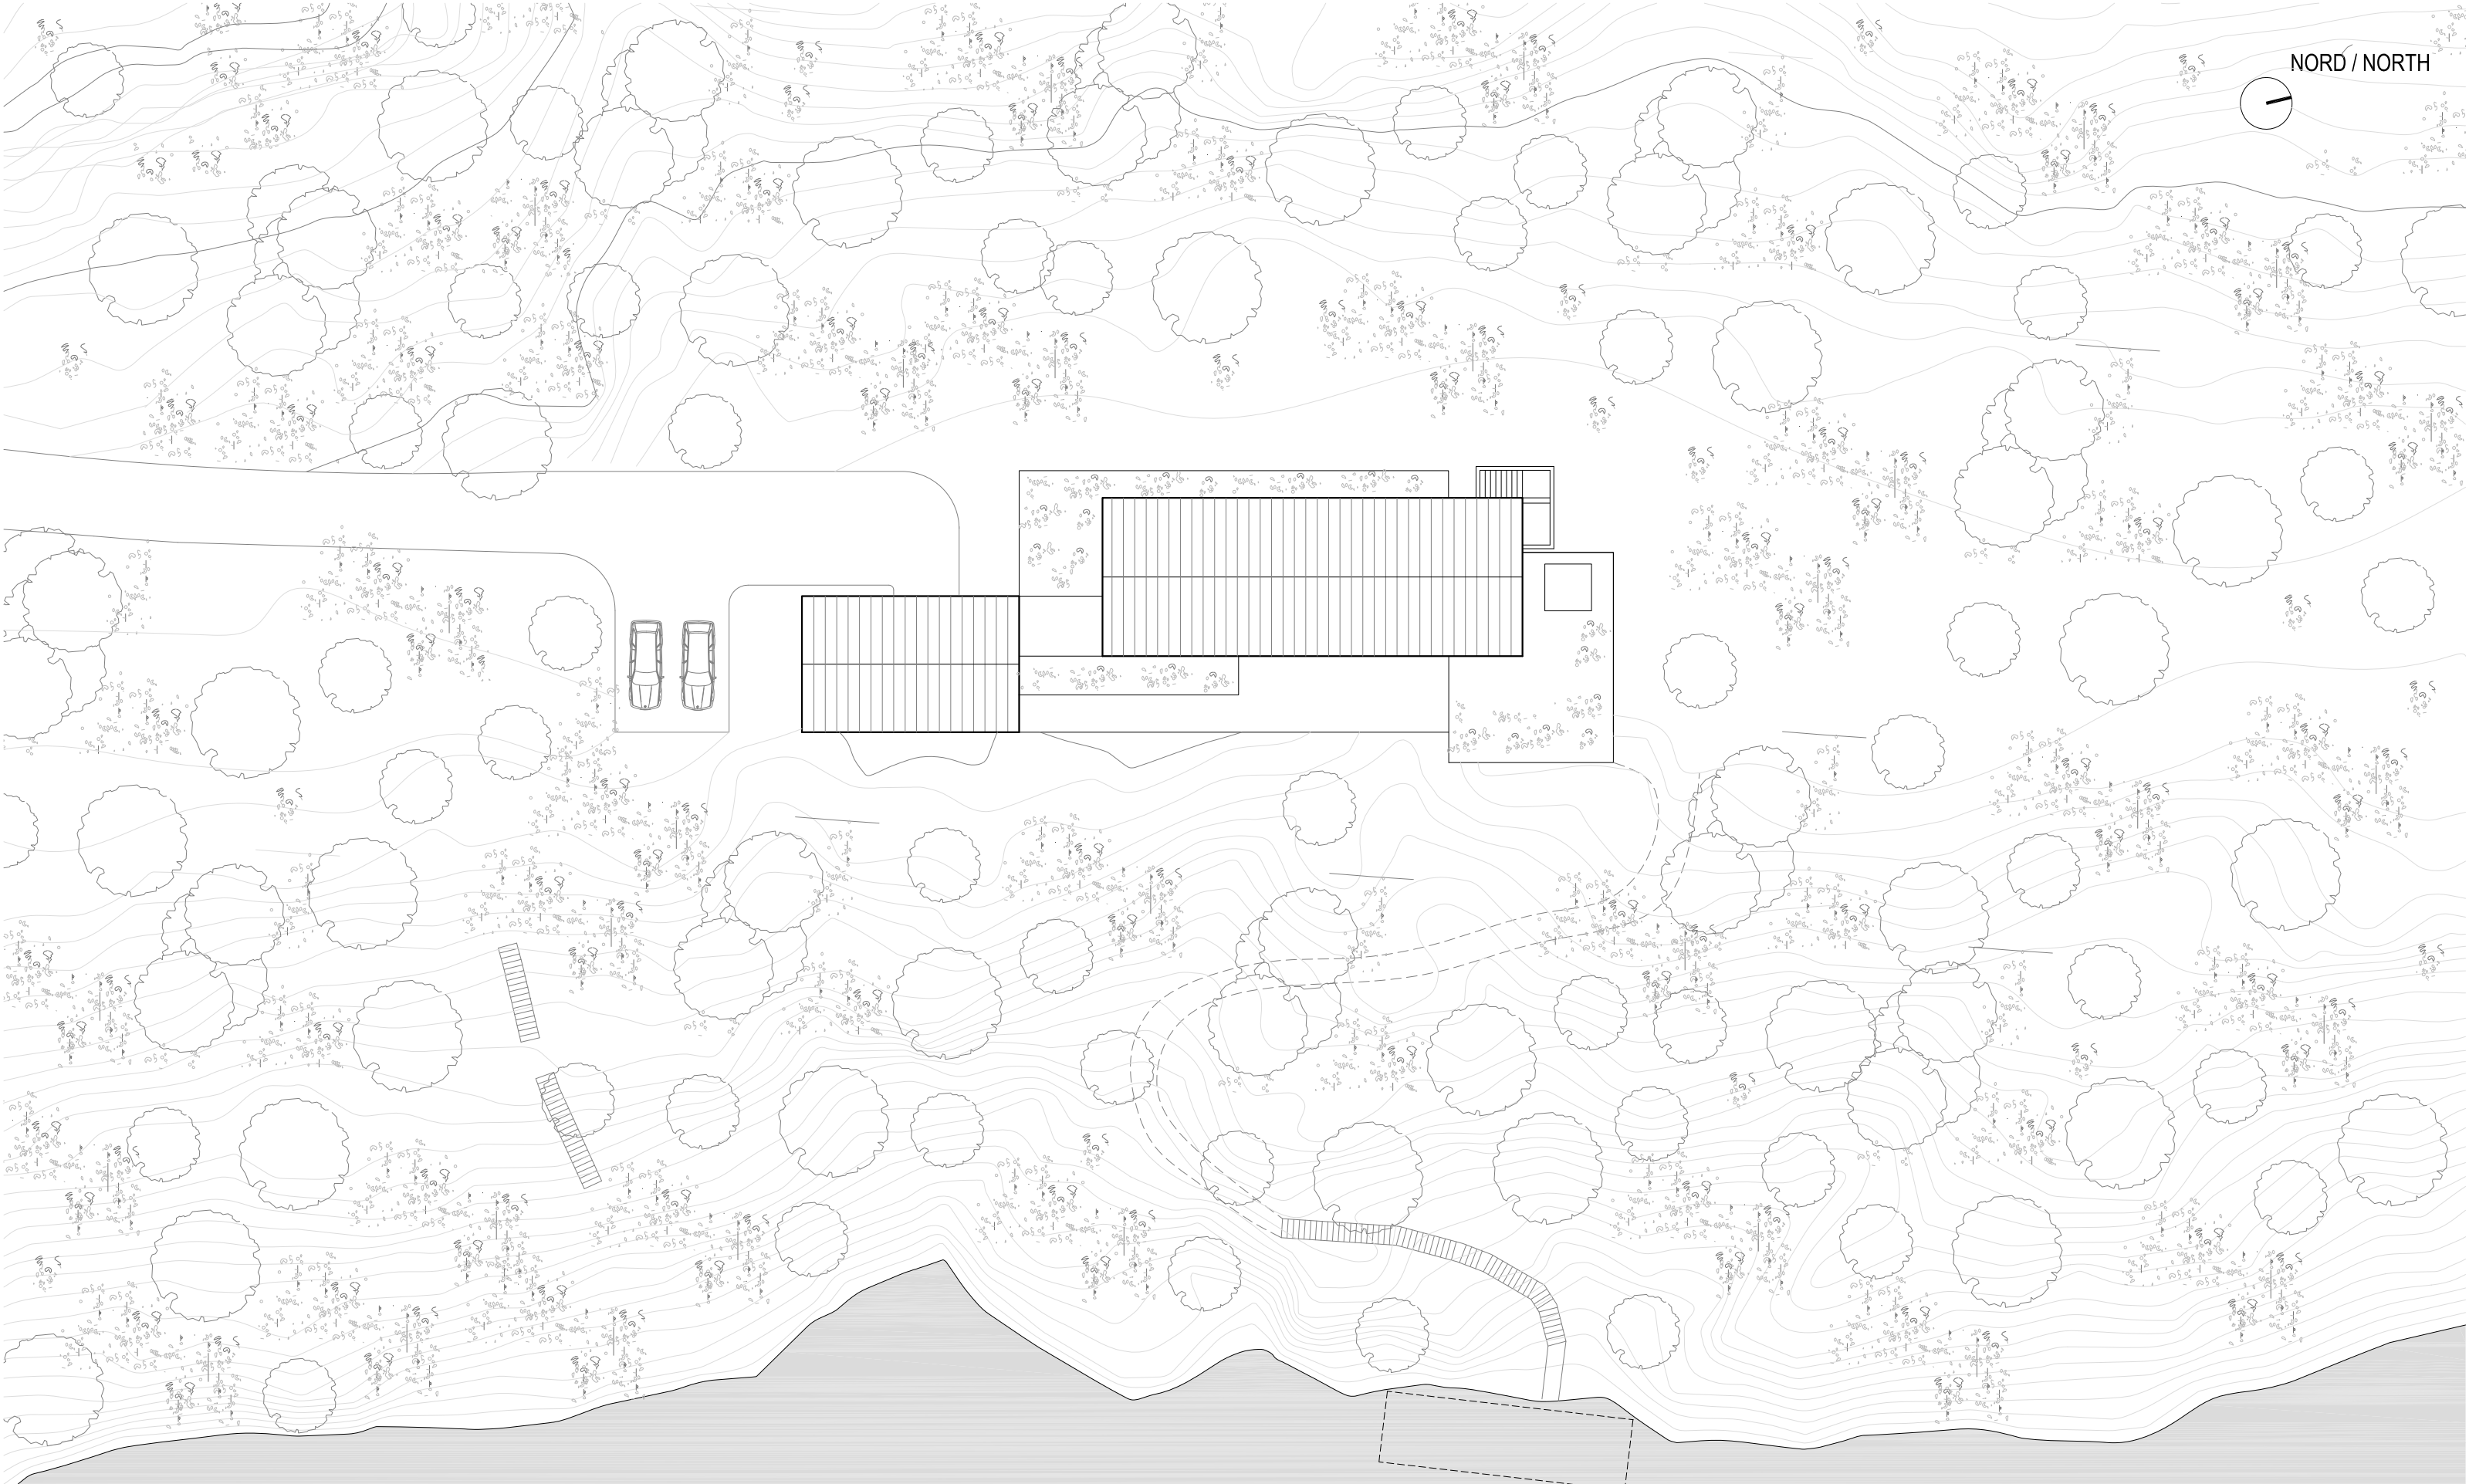


NORD / NORTH

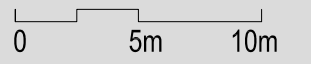


LAC MEMPHREMAGOG

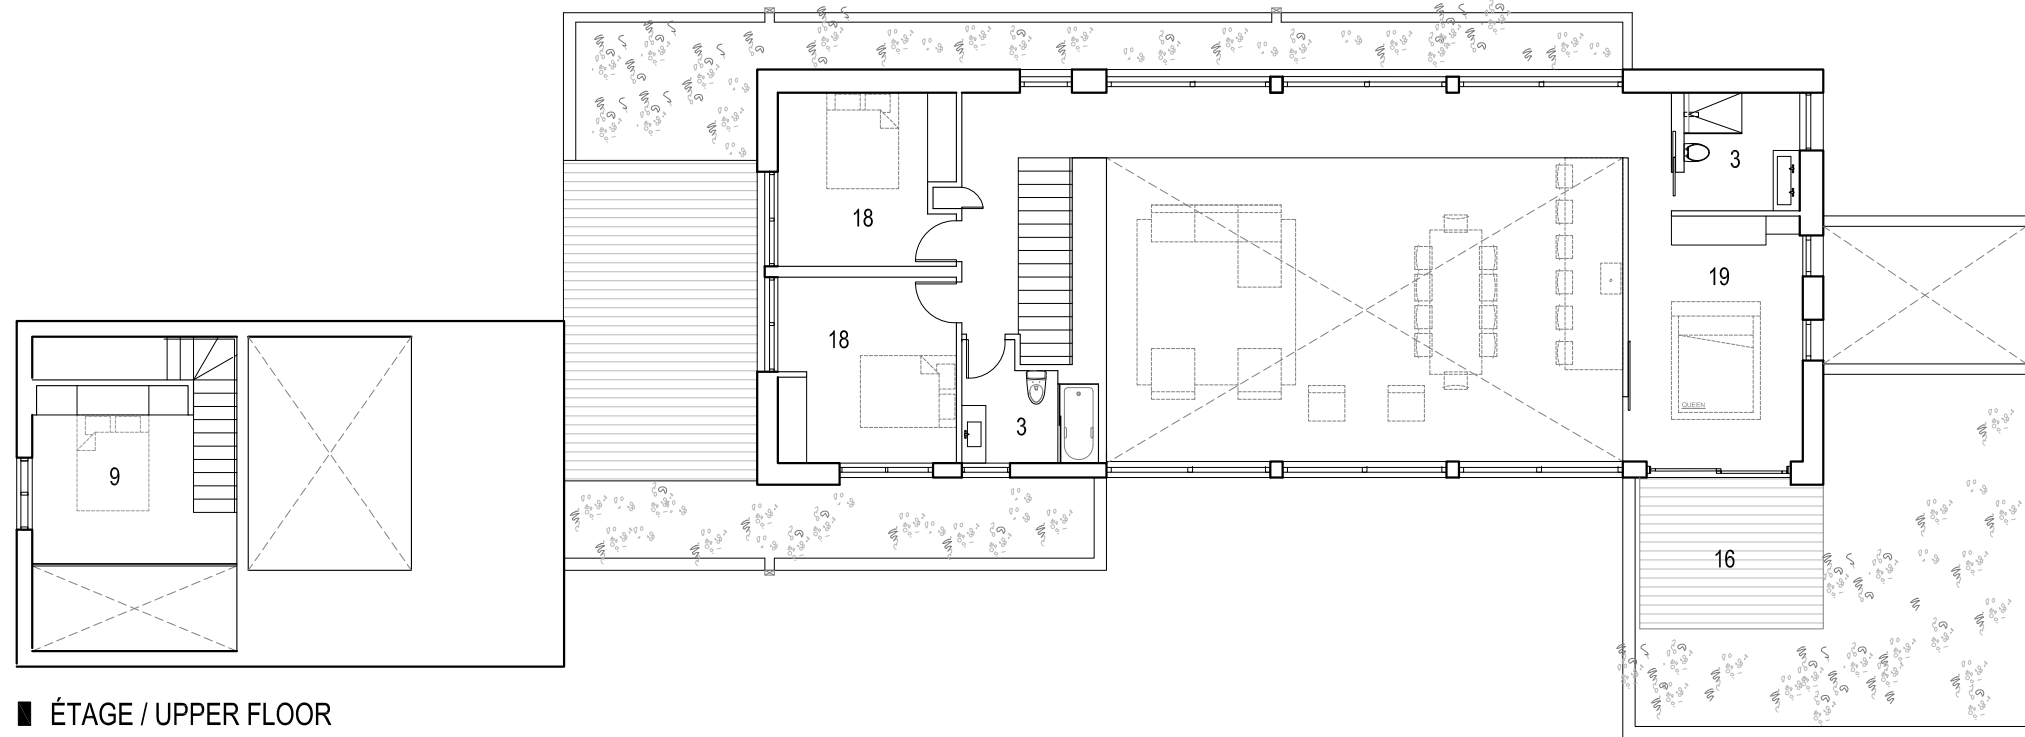

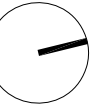


■ ÉTAGE / UPPER FLOOR

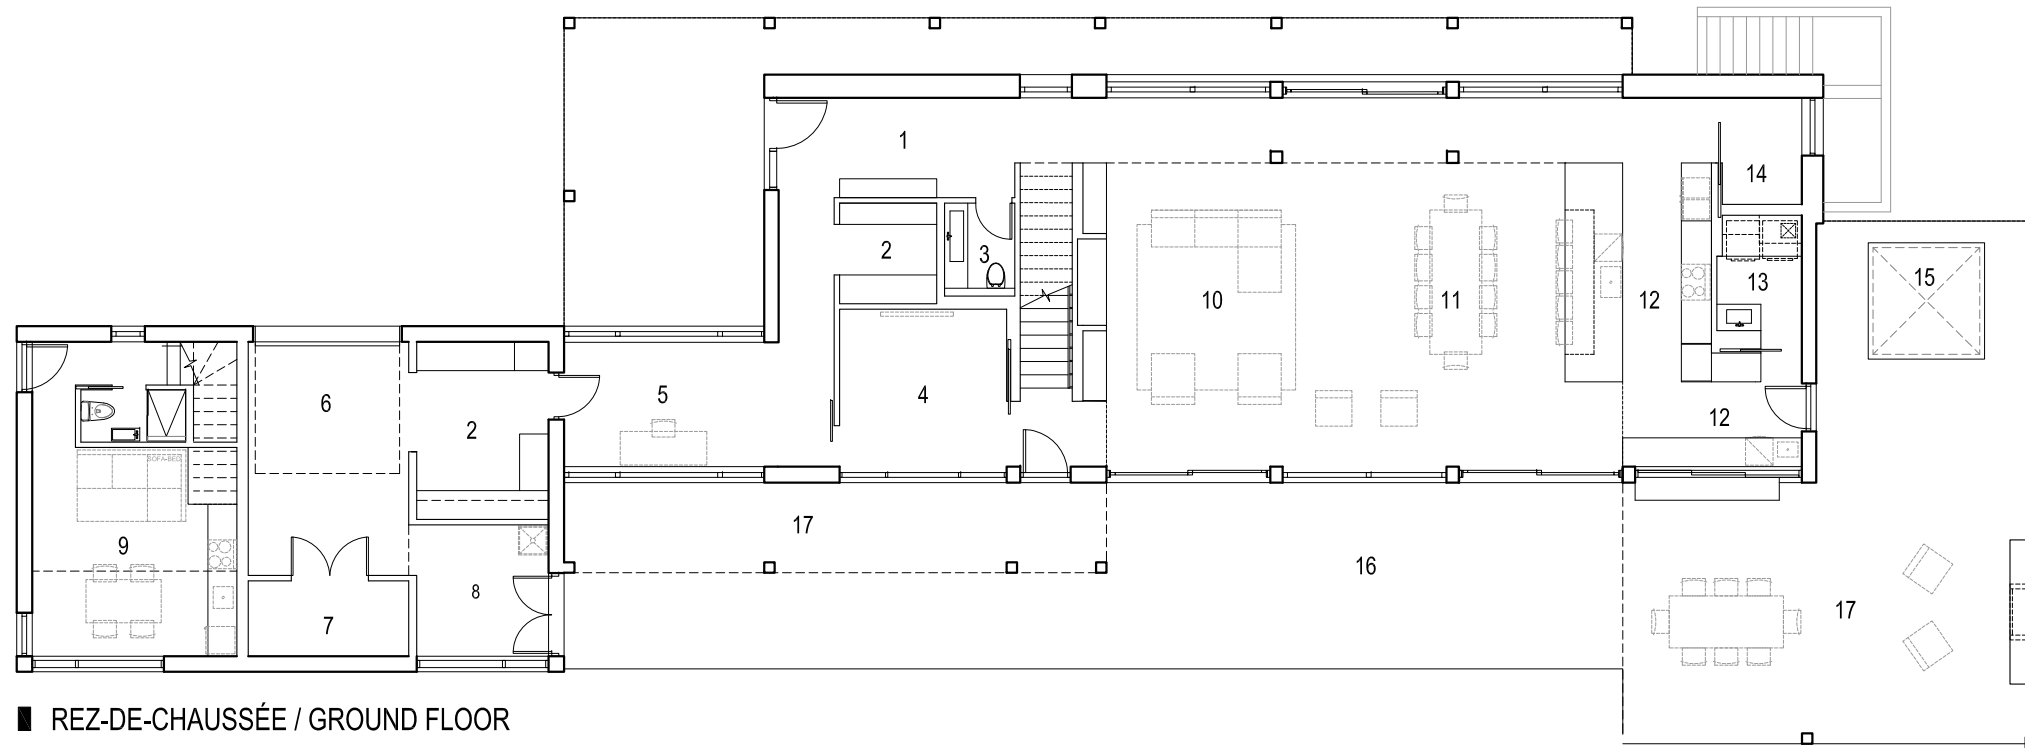

■ REZ-DE-CHAUSSÉE / GROUND FLOOR

1. ENTRÉE / ENTRANCE
2. MUDROOM
3. SALLE D'EAU / BATHROOM
4. BOUDOIR / TV ROOM
5. TRANSIT
6. GARAGE
7. RANGEMENT / STORAGE
8. STUDIO D'ARTISTE / ARTIST STUDIO
9. LOFT D'INVITÉS / GUESTS LOFT
10. SÉJOUR / LIVING ROOM
11. SALLE À MANGER / DINING ROOM
12. CUISINE / KITCHEN
13. SALLE DE LAVAGE / LAUNDRY
14. BUREAU / OFFICE
15. SPA
16. TERRASSE / TERRACE
17. TERRASSE COVERTE / COVERED TERRACE
18. CHAMBRE / BEDROOM
19. CHAMBRE DES MAÎTRES / MASTERS BEDROOM

0 1m 3m

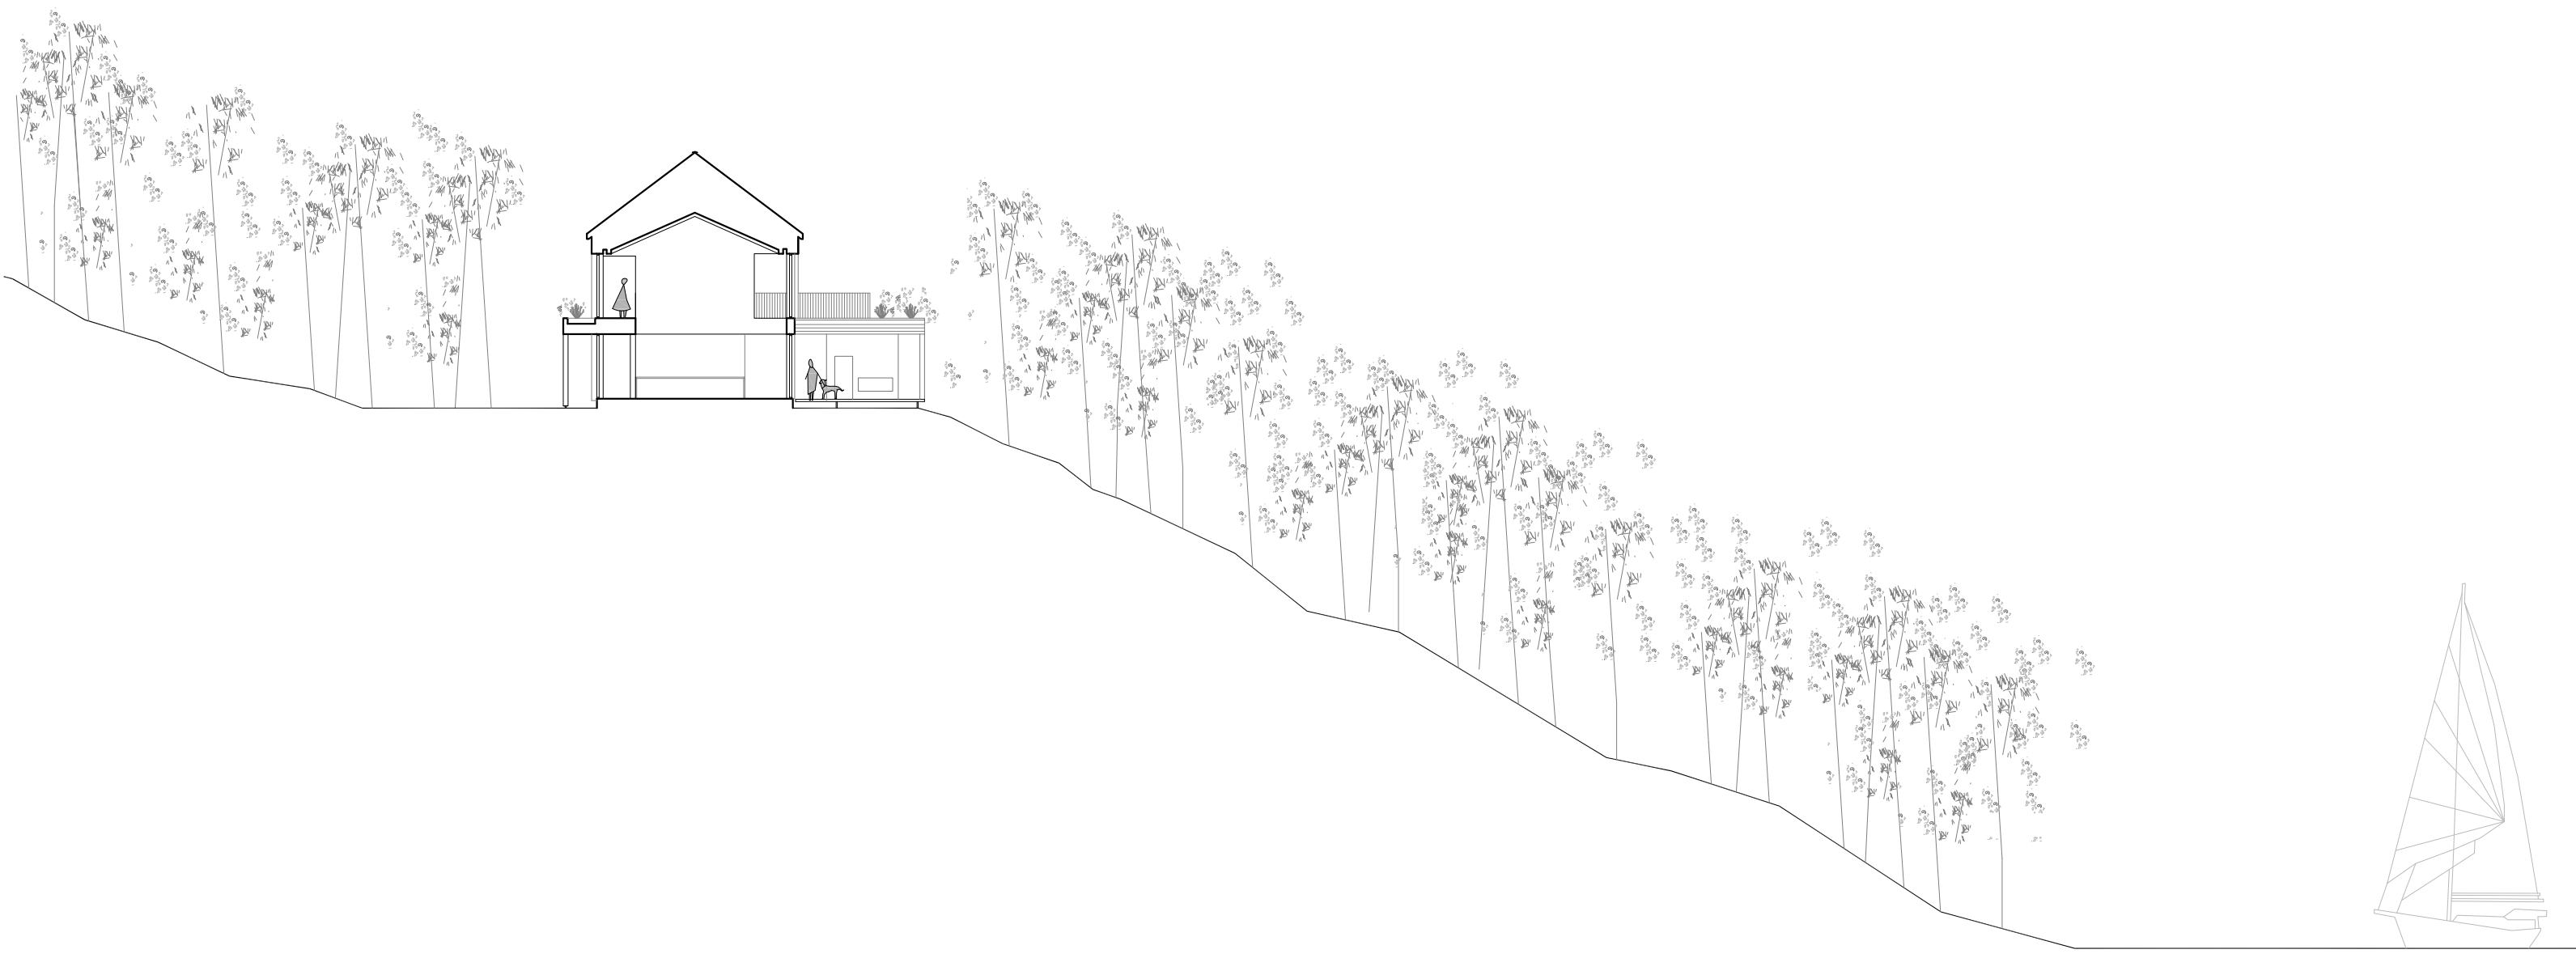

0 1m 3m