


PLANIMETRIA scala 1: 200

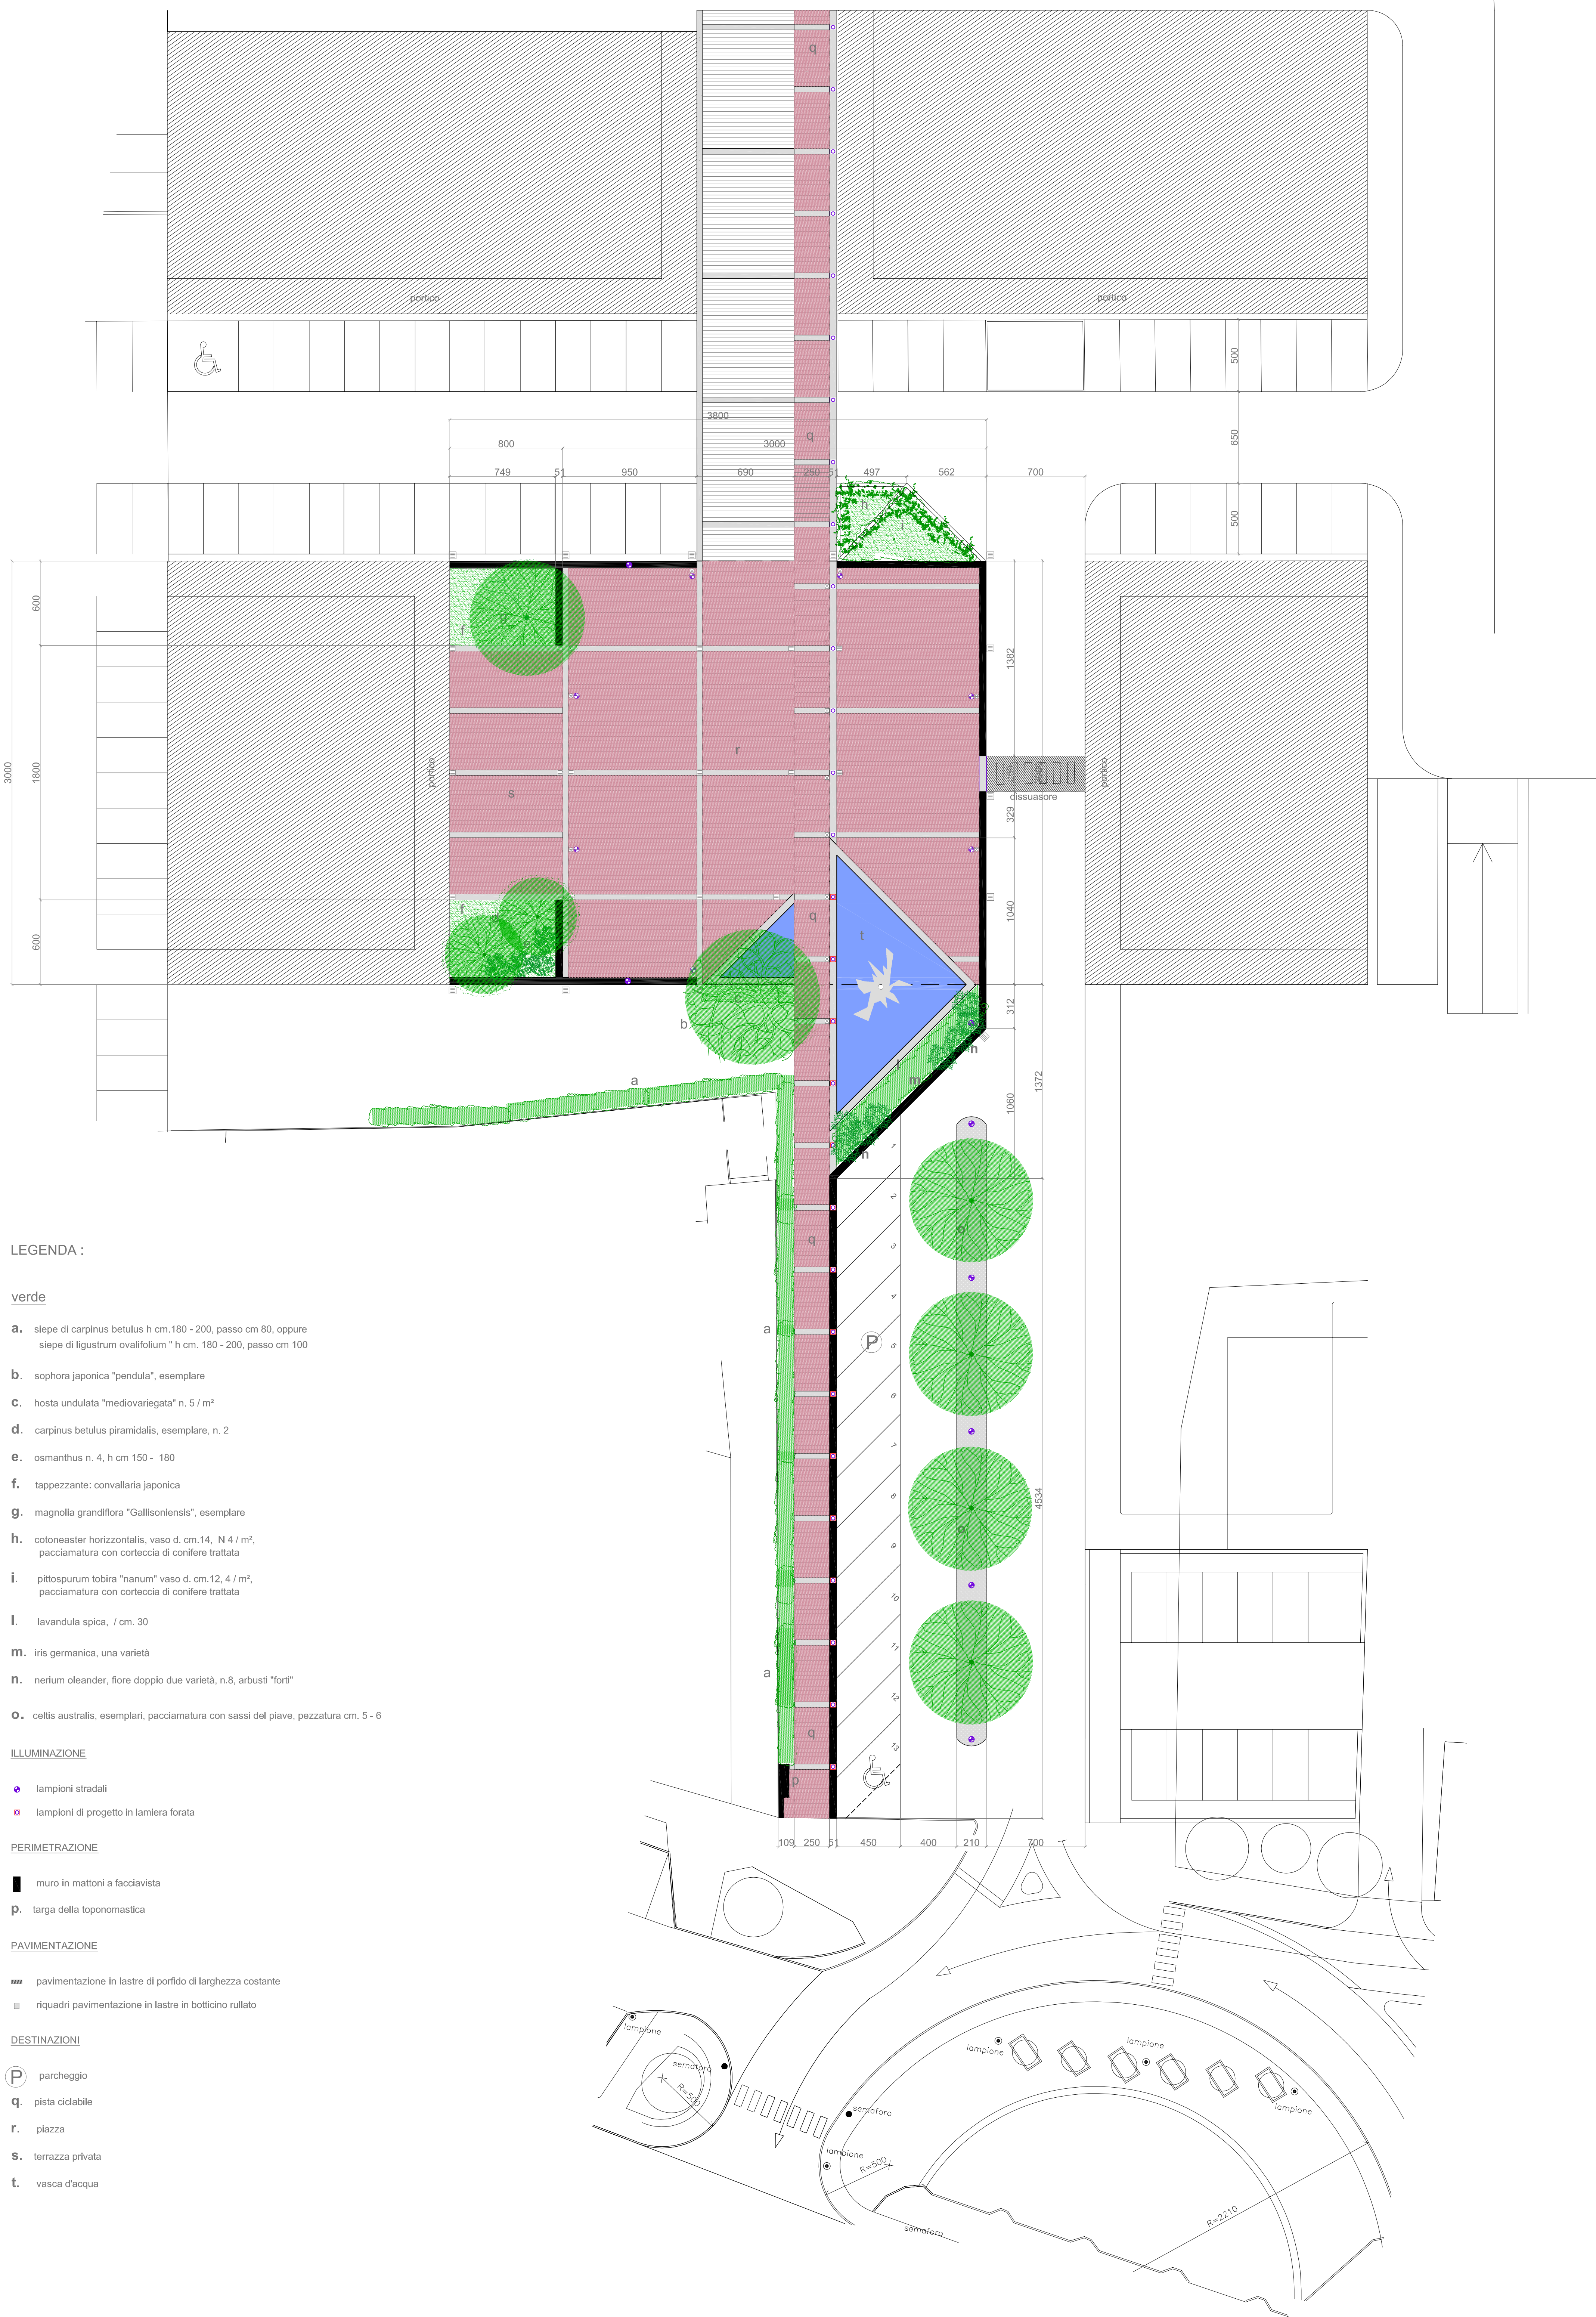

LEGENDA :

verde

- a. siepe di carpinus betulus h cm.180 - 200, passo cm 80, oppure siepe di ligustrum ovalifolium "h" h cm. 180 - 200, passo cm 100
- b. sophora japonica "pendula", esemplare
- c. hosta undulata "medovariegata" n. 5 / m<sup>2</sup>
- d. carpinus betulus piramidale, esemplare, n. 2
- e. osmanthus n. 4, h cm 150 - 180
- f. tappezzante: convallaria japonica
- g. magnolia grandiflora "Gallisonensis", esemplare
- h. cotoneaster orizzontale, vaso d. cm.14, N 4 / m<sup>2</sup>, pacciamatura con corteccia di conifere trattata
- i. pittosporum tobira "nanum" vaso d. cm.12, 4 / m<sup>2</sup>, pacciamatura con corteccia di conifere trattata
- l. lavandula spica, / cm. 30
- m. iris germanica, una varietà
- n. nerium oleander, fiore doppio due varietà, n.8, arbusti "fori"
- o. celis australis, esemplari, pacciamatura con sassi del piave, pezzatura cm. 5 - 6

ILLUMINAZIONE

- lampioni stradali
- lampioni di progetto in lamiera forata

PERIMETRAZIONE

- muro in mattoni a facciavista
- P. targa della toponomastica

PAVIMENTAZIONE

- pavimentazione in lastre di porfido di larghezza costante
- riquadri pavimentazione in lastre in botticino nullo

DESTINAZIONI

- P parcheggio
- q. pista ciclabile
- r. piazza
- s. terrazza privata
- t. vasca d'acqua