


sezione D-D
scala 1:50

- LEGENDA
- in blu gli interventi previsti nell'appalto
 - area esclusa dal presente stralcio
 - - - particolare X (cfr. tavola C12)

REVISIONE

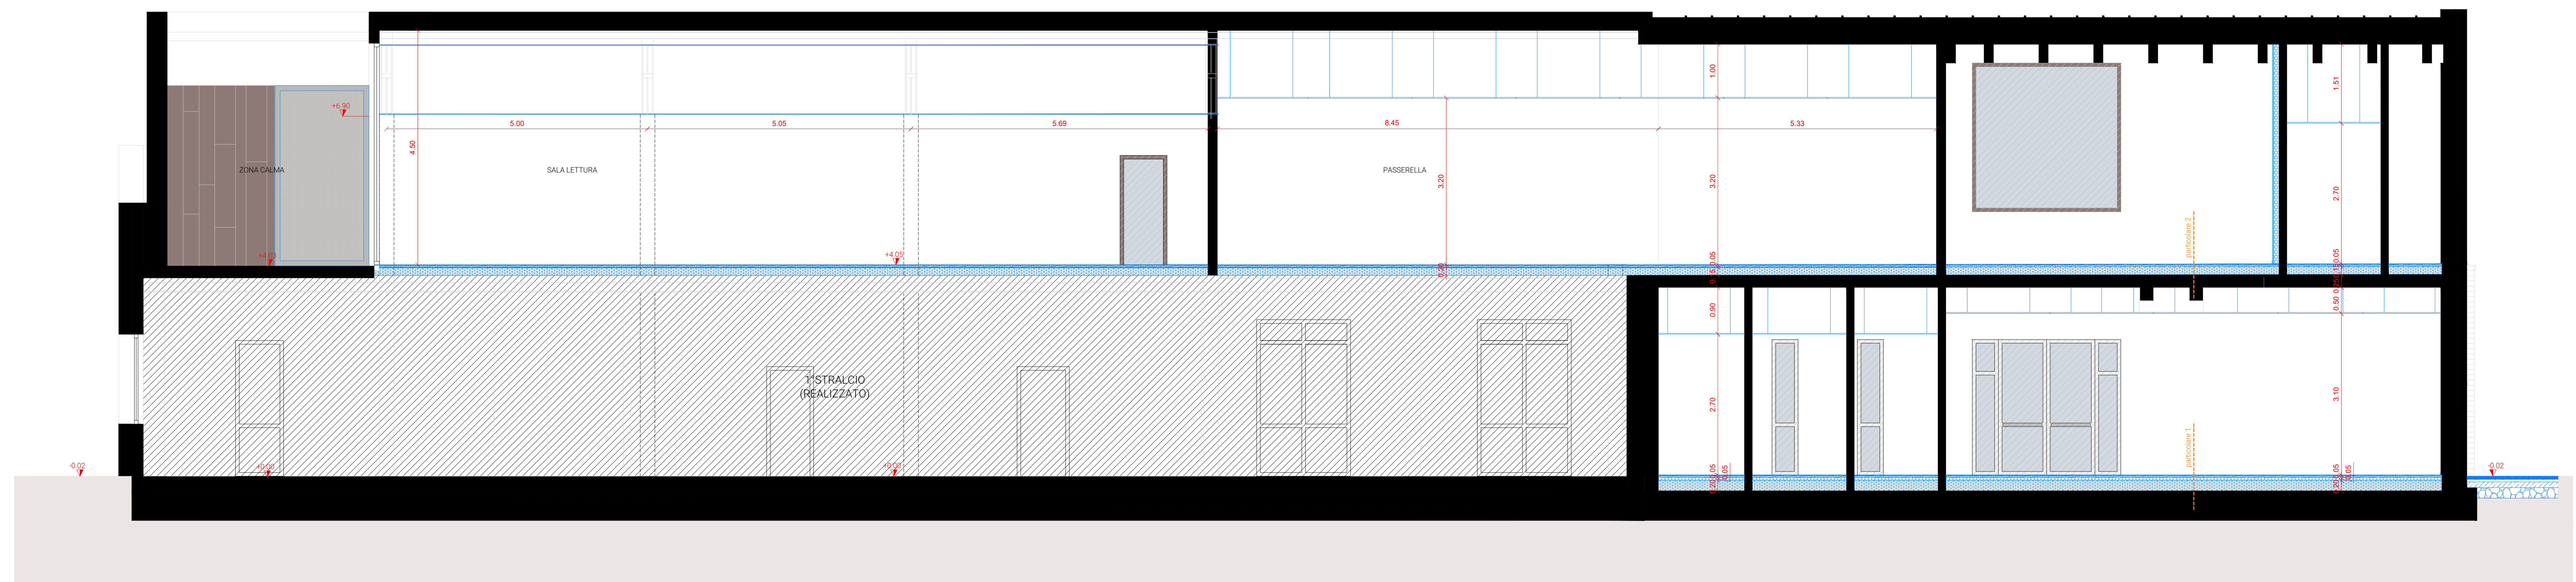

sezione E-E
scala 1:50

Viale Umberto I, Boretto
 committente: Comune di Boretto
 responsabile unico del procedimento: geom. Mauro Rossi
 progetto architettonico
ARTEAS PROGETTI
 architetto Roberto Denti
 con
 ingegnere architetto Matteo Tosi
 progetto impianti meccanici: p.l. Corrado Ciccariello
 impianti elettrici: ingegnere jr. Marco Boschini



PROGETTO ESECUTIVO
NUOVO CENTRO CULTURALE DI AGGREGAZIONE E BIBLIOTECA
 III STRALCIO

ARCHITETTONICO
C11
 stato di progetto
SEZIONI DD | EE
 scala 1:50

X:\Viteas_Progetti\2008\04_08 Biblioteca e Centro Civico Boretto\Progettazioni\7_CONSEGNA\PROG ESECUTIVO III STRALCIO\EDITABILI\DISIGN\C10-11 - sezioni.dwg
 23.07.2018