


图例 LEGEND

- |  |                |                     |
|--|----------------|---------------------|
|  | 冰雪世界           | ICE PARK            |
|  | 室内滑雪道          | INDOOR SKI SLOPE    |
|  | 水上乐园           | WATER PARK          |
|  | 购物区            | SHOPPING            |
|  | 大堂             | LOBBY               |
|  | 主题餐厅           | RESTAURANT          |
|  | 后勤配套服务         | AUXILIARY           |
|  | 设备用房           | MEP SERVICES        |
|  | 地下停车场<br>卡车装卸区 | PARKING AND LOADING |
|  | 交通空间           | CIRCULATION AREA    |
|  | 核心区            | CORE AREA           |

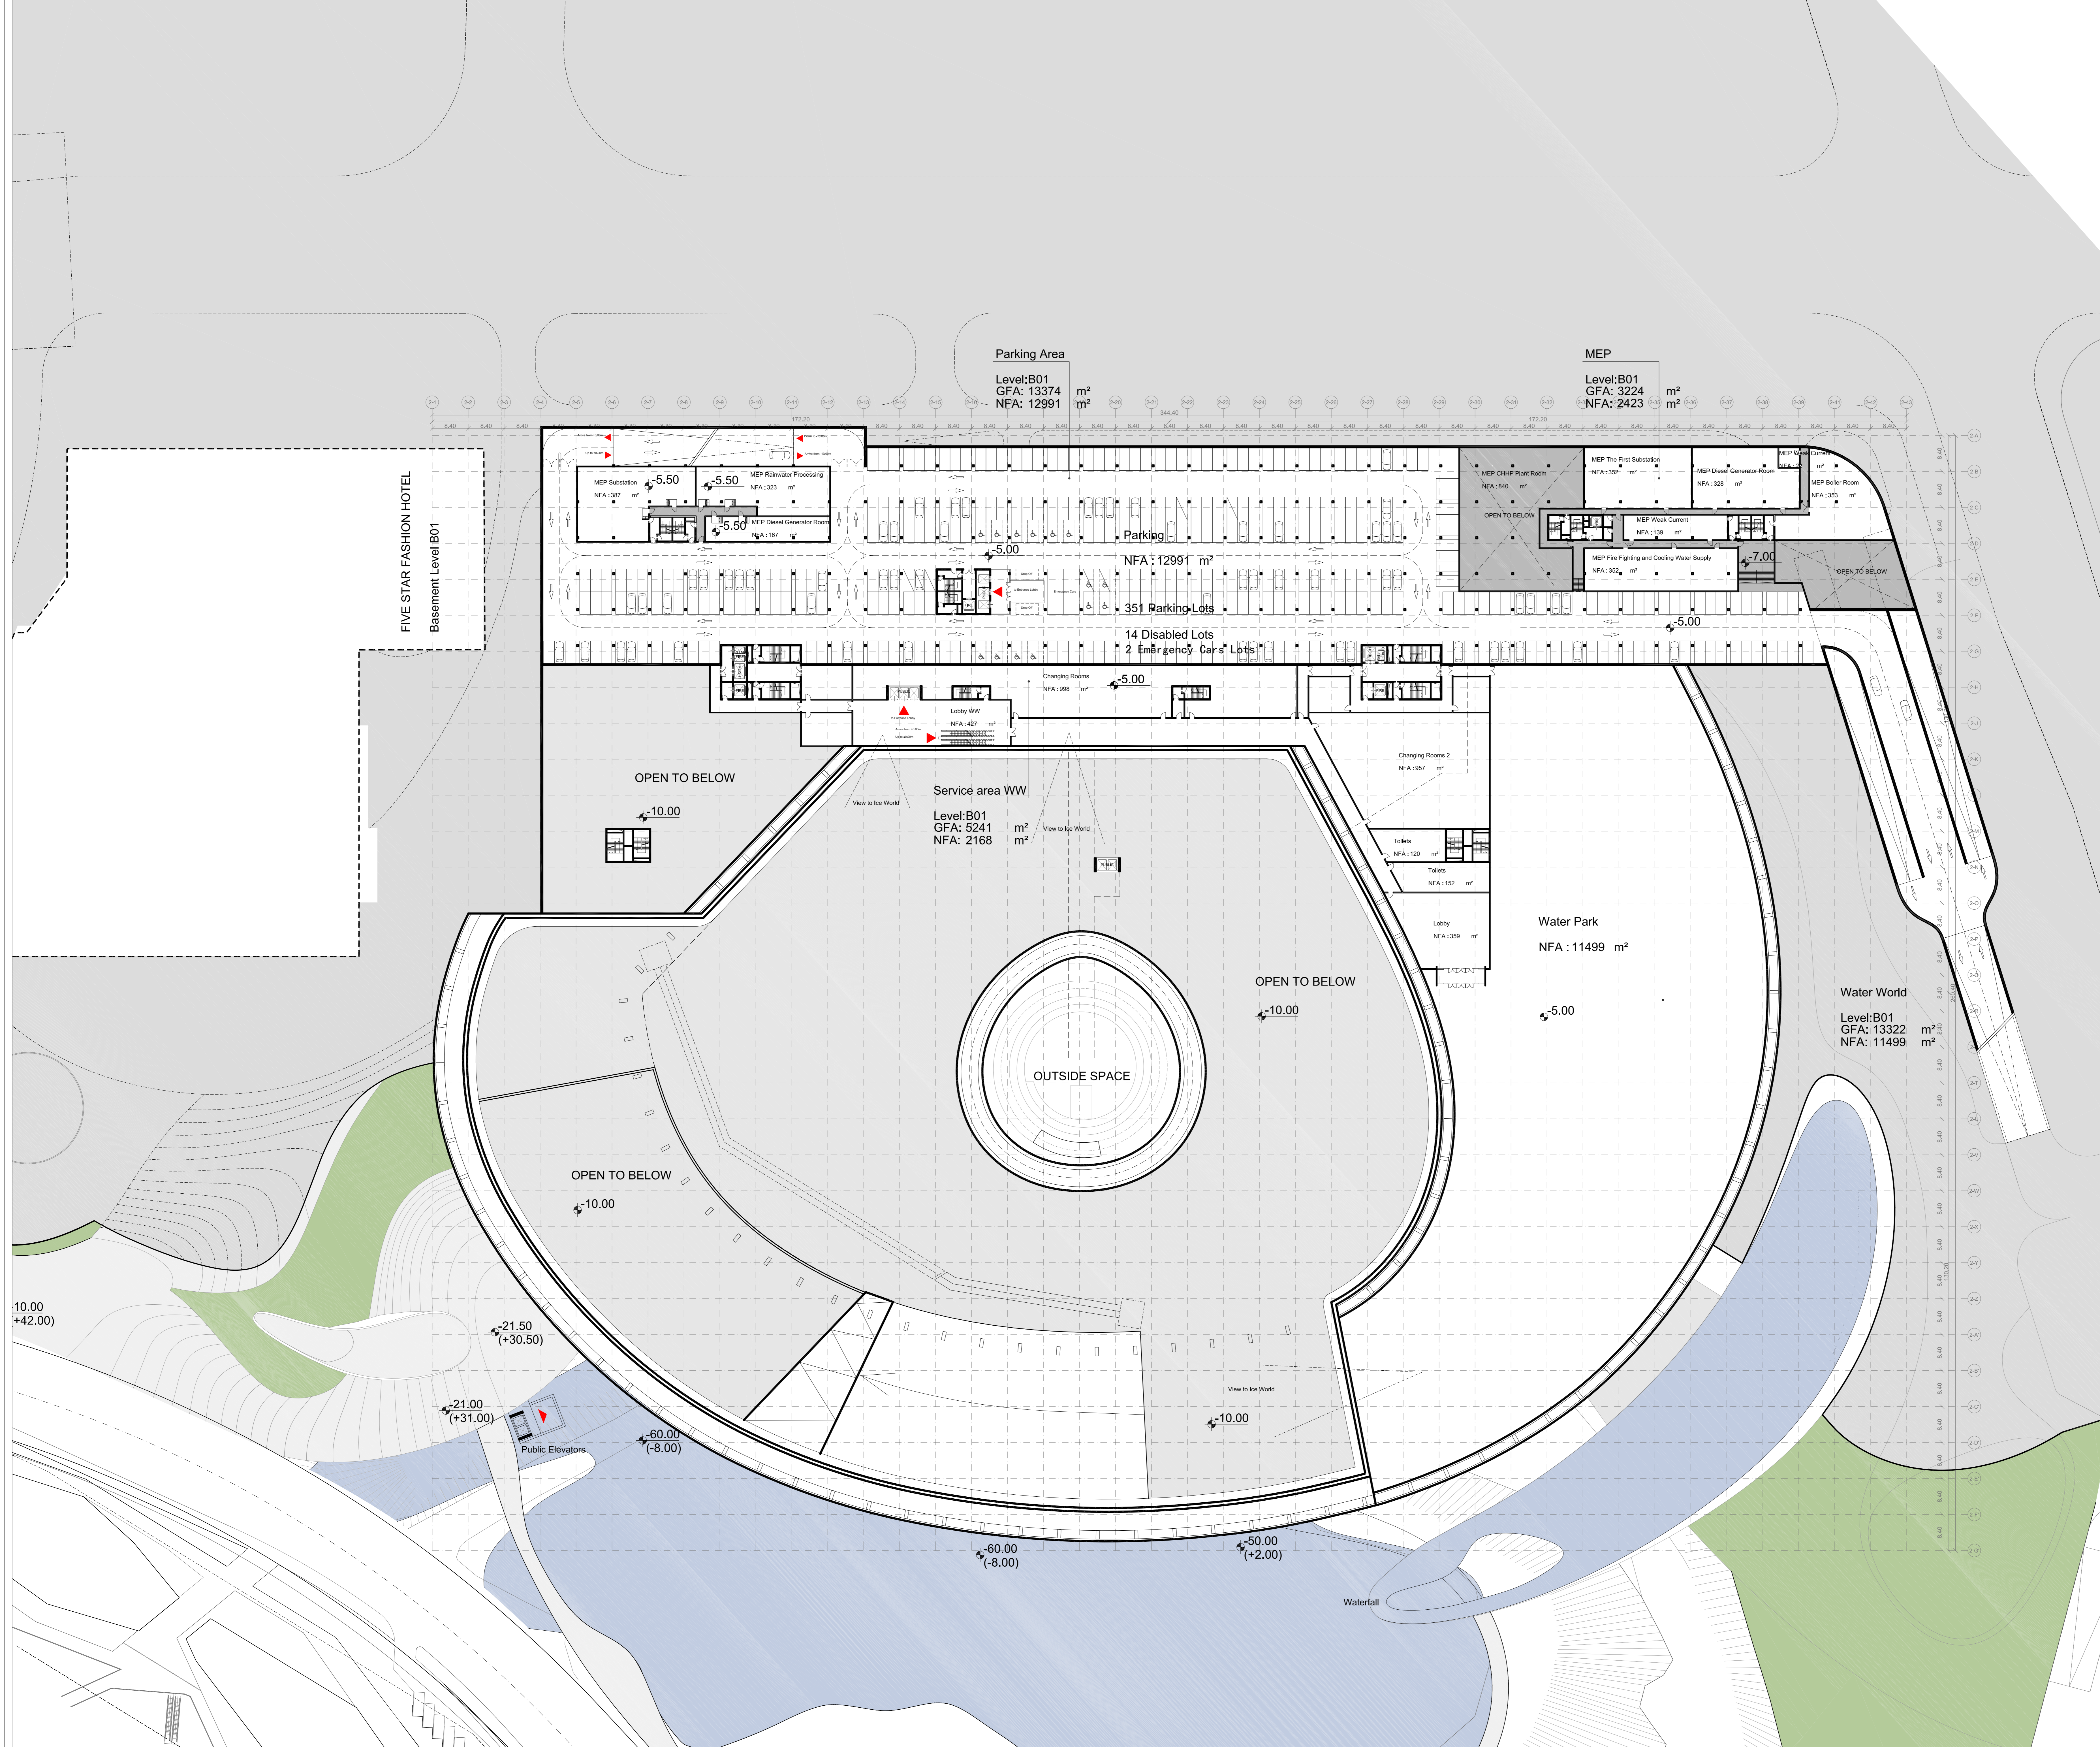

FIVE STAR FASHION HOTEL  
Basement Level B01

Floorplan Level B01 -5.0m 1:500