


## Esecutivo Arredi

### CATALOGO ARREDI

- 01. Mobile cassa/reception mod. KHERPI versione DX
- 02. Mobile cassa/reception mod. KHERPI versione SX
- 03. Attesa RSP
- 04. Lampada MUN 80
- 05. Cornice con specchio mod. GOLANS SM
- 06. Appoggiatesti per posto di lavoro mod. AERON
- 07. Portapioni per posto di lavoro mod. THALIA
- 08. Gancio portaborse piegabile mod. BOAT 4008
- 09. Mobile retrolavaggi mod. AN 2P RL 1400
- 10. Lavastesia mod. NANNA
- 11. Tavolo da lavoro a due posti RSP
- 12. Cornice con specchio mod. AKIO\*
- 13. Cornice con specchio mod. SPHEX
- 14. Carrello tecnico mod. FINISH

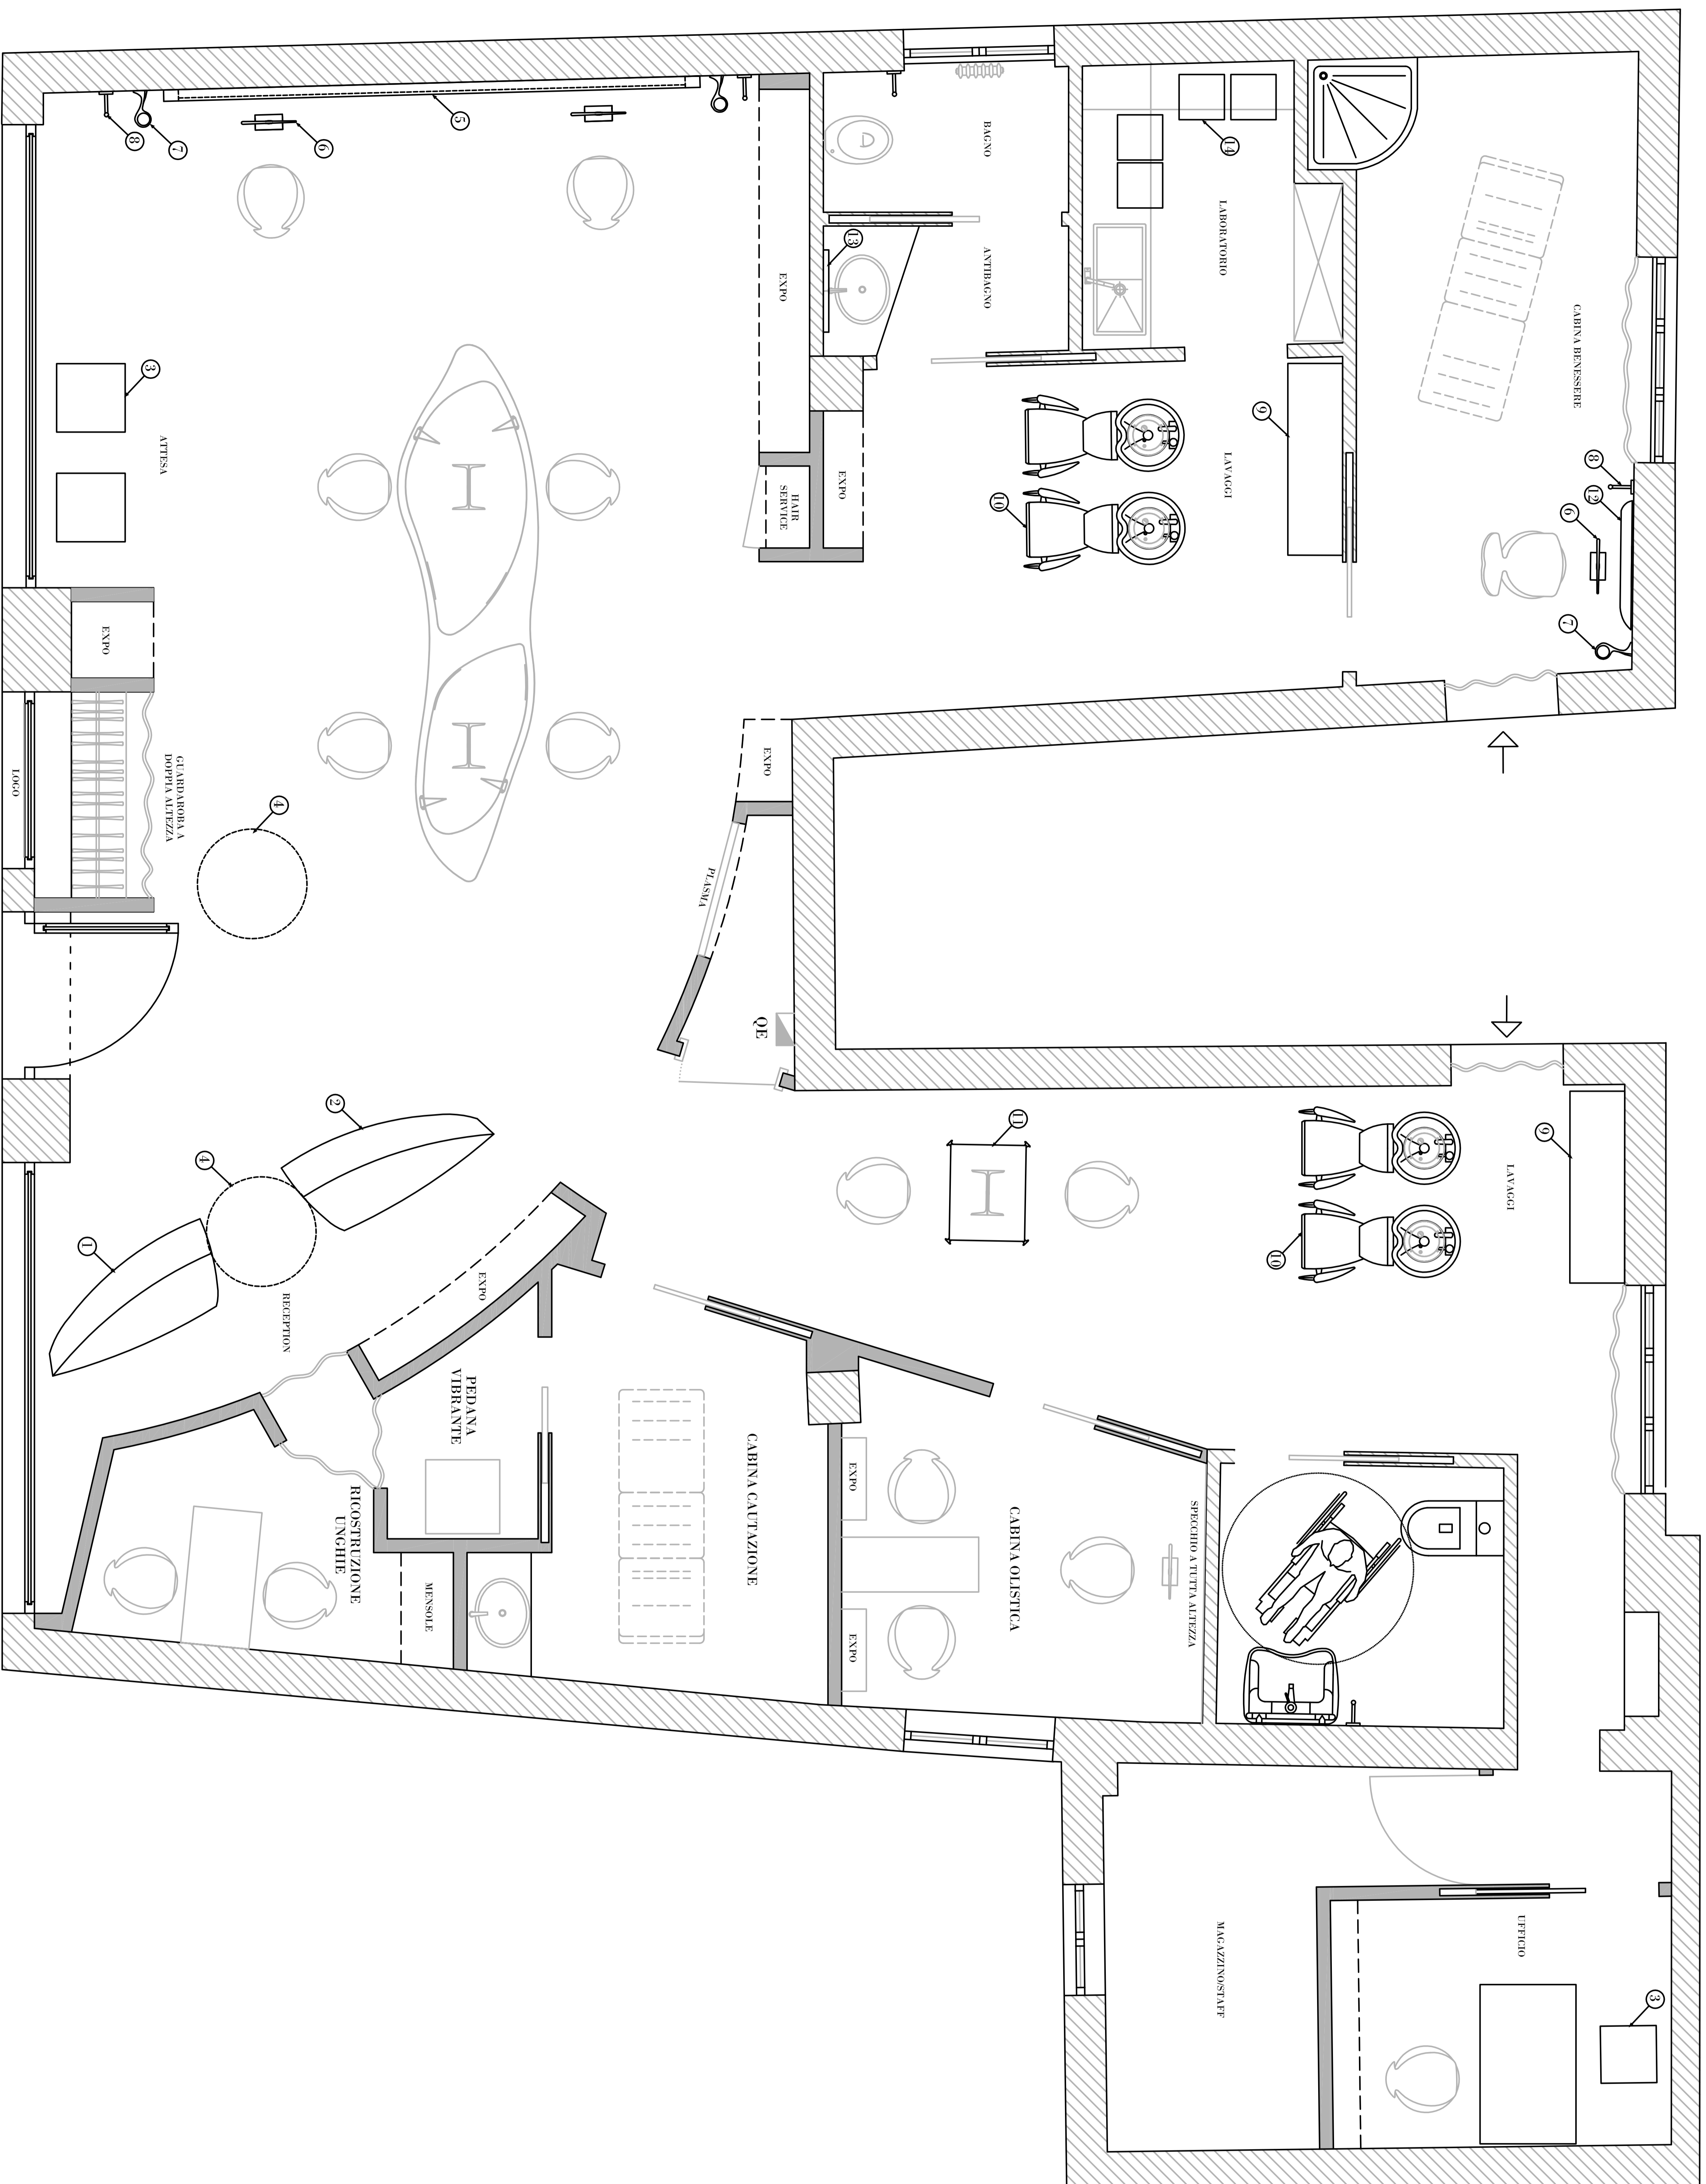

Pianta Stato di Progetto: Arredi  
scala 1:20