


PROSPETTO SEZIONE A-01 SCALA 1:50

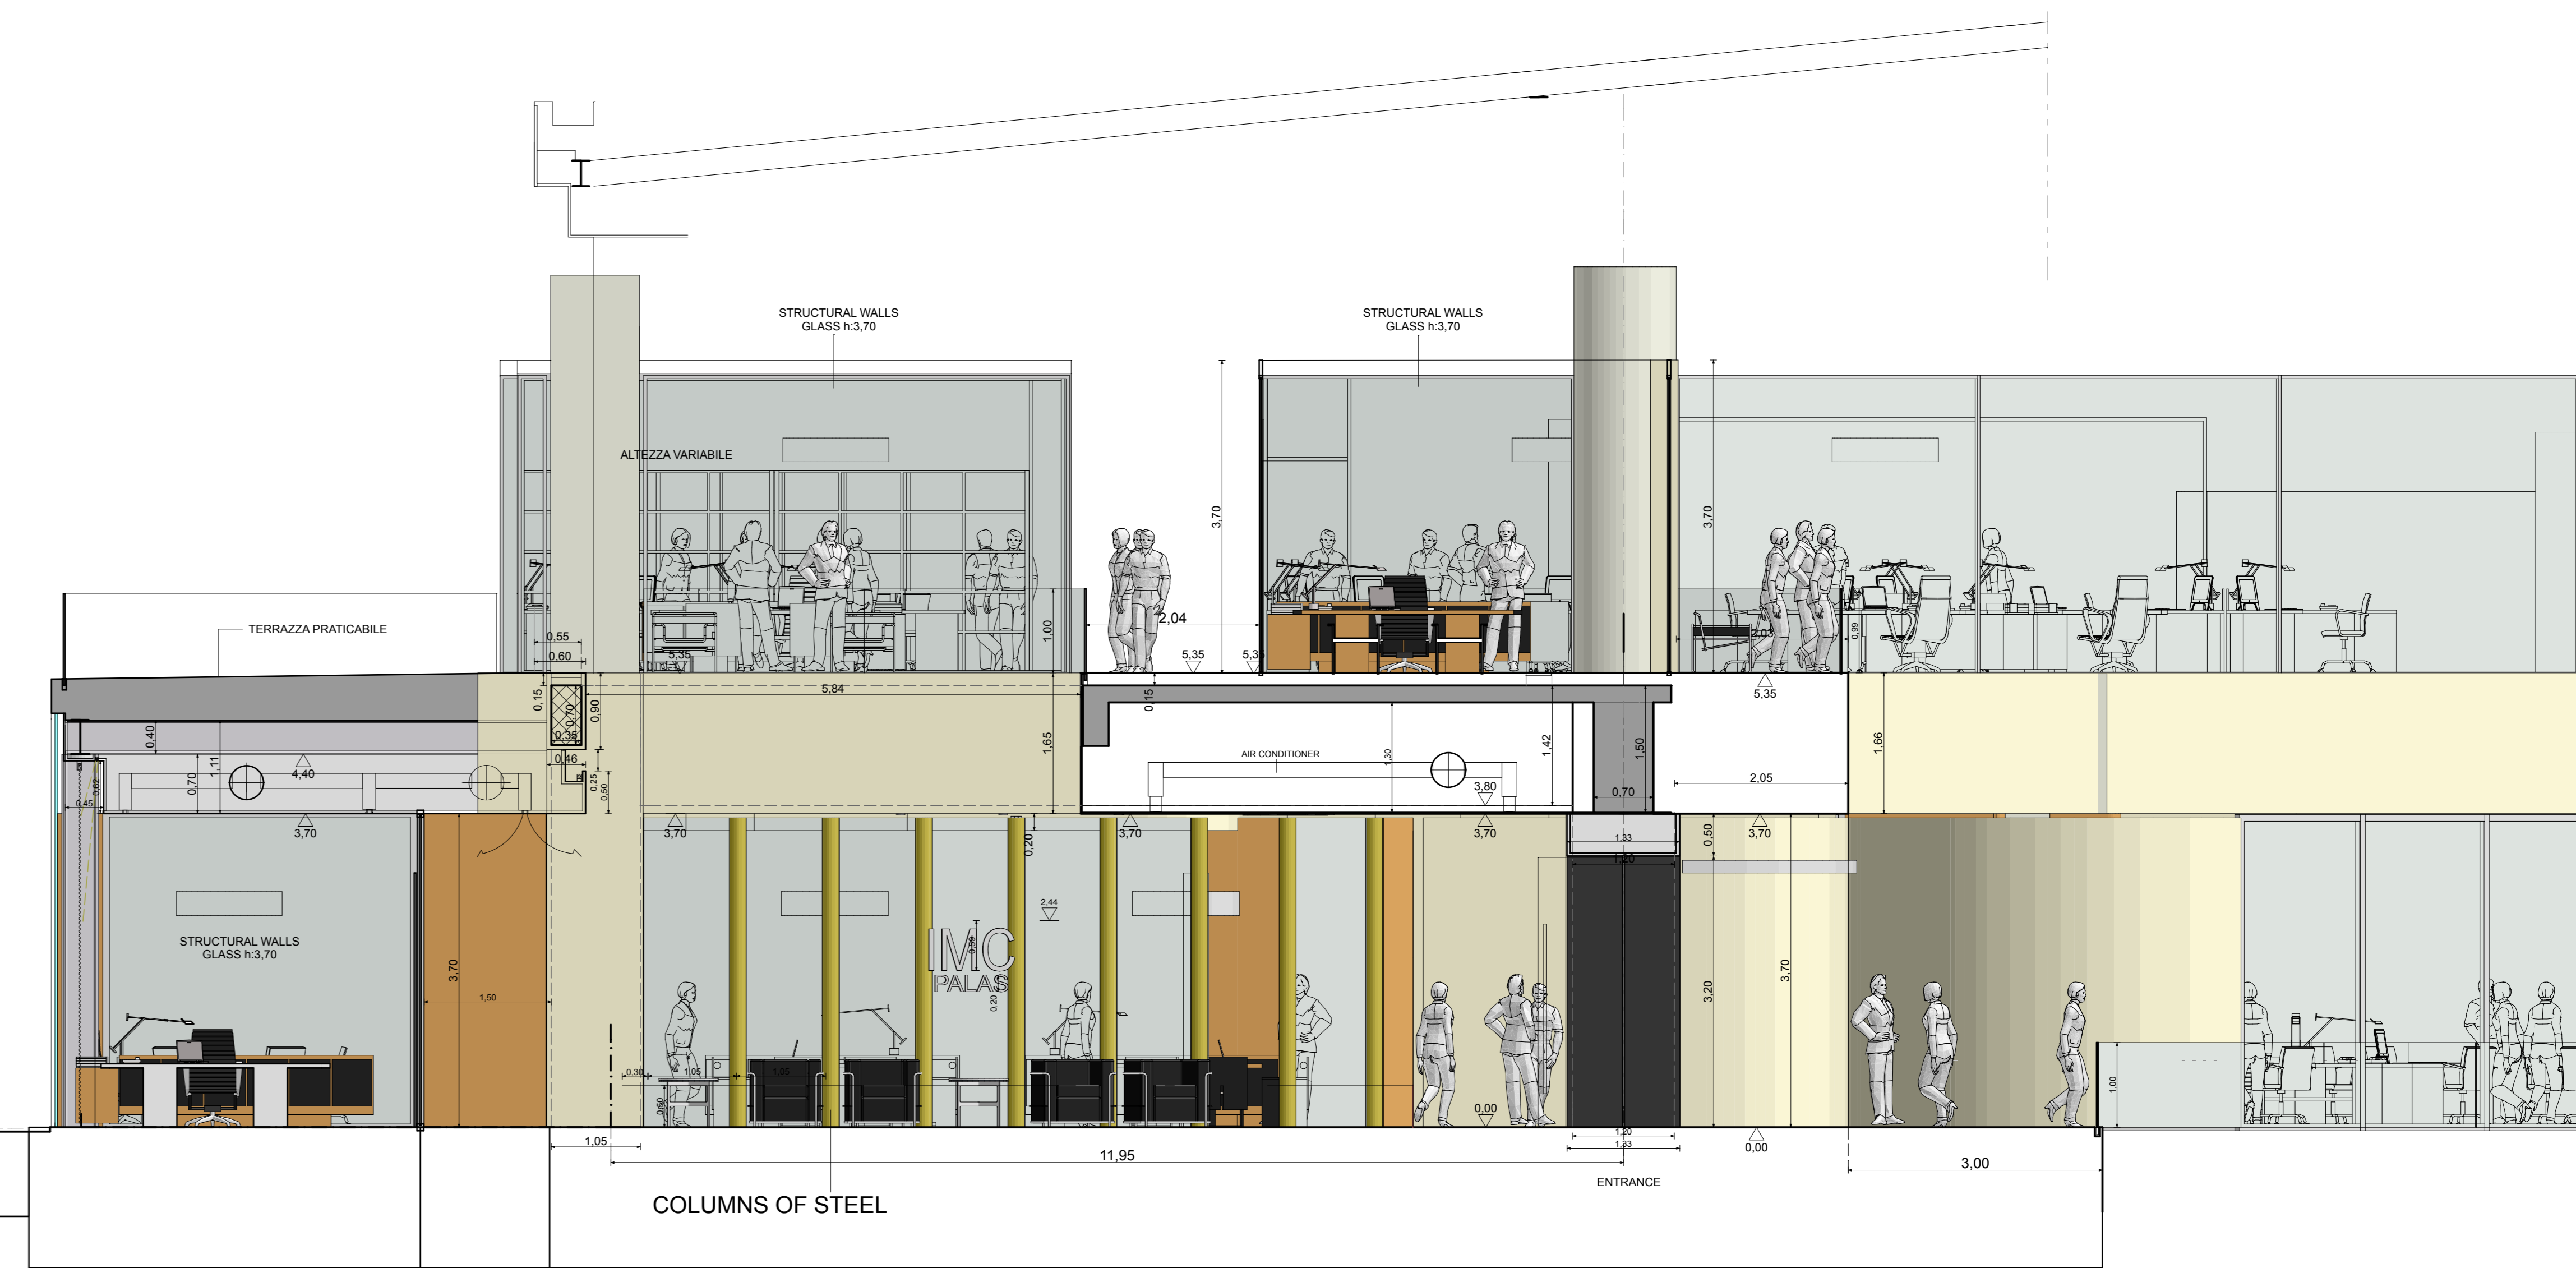

PROSPETTO SEZIONE A-02 SCALA 1:50

# PROJECT PALAS Iasi

## SECTION ELEVATION ADMINISTRATIVE OFFICE MALL A1

A-01; A-02 SCALA 1:50