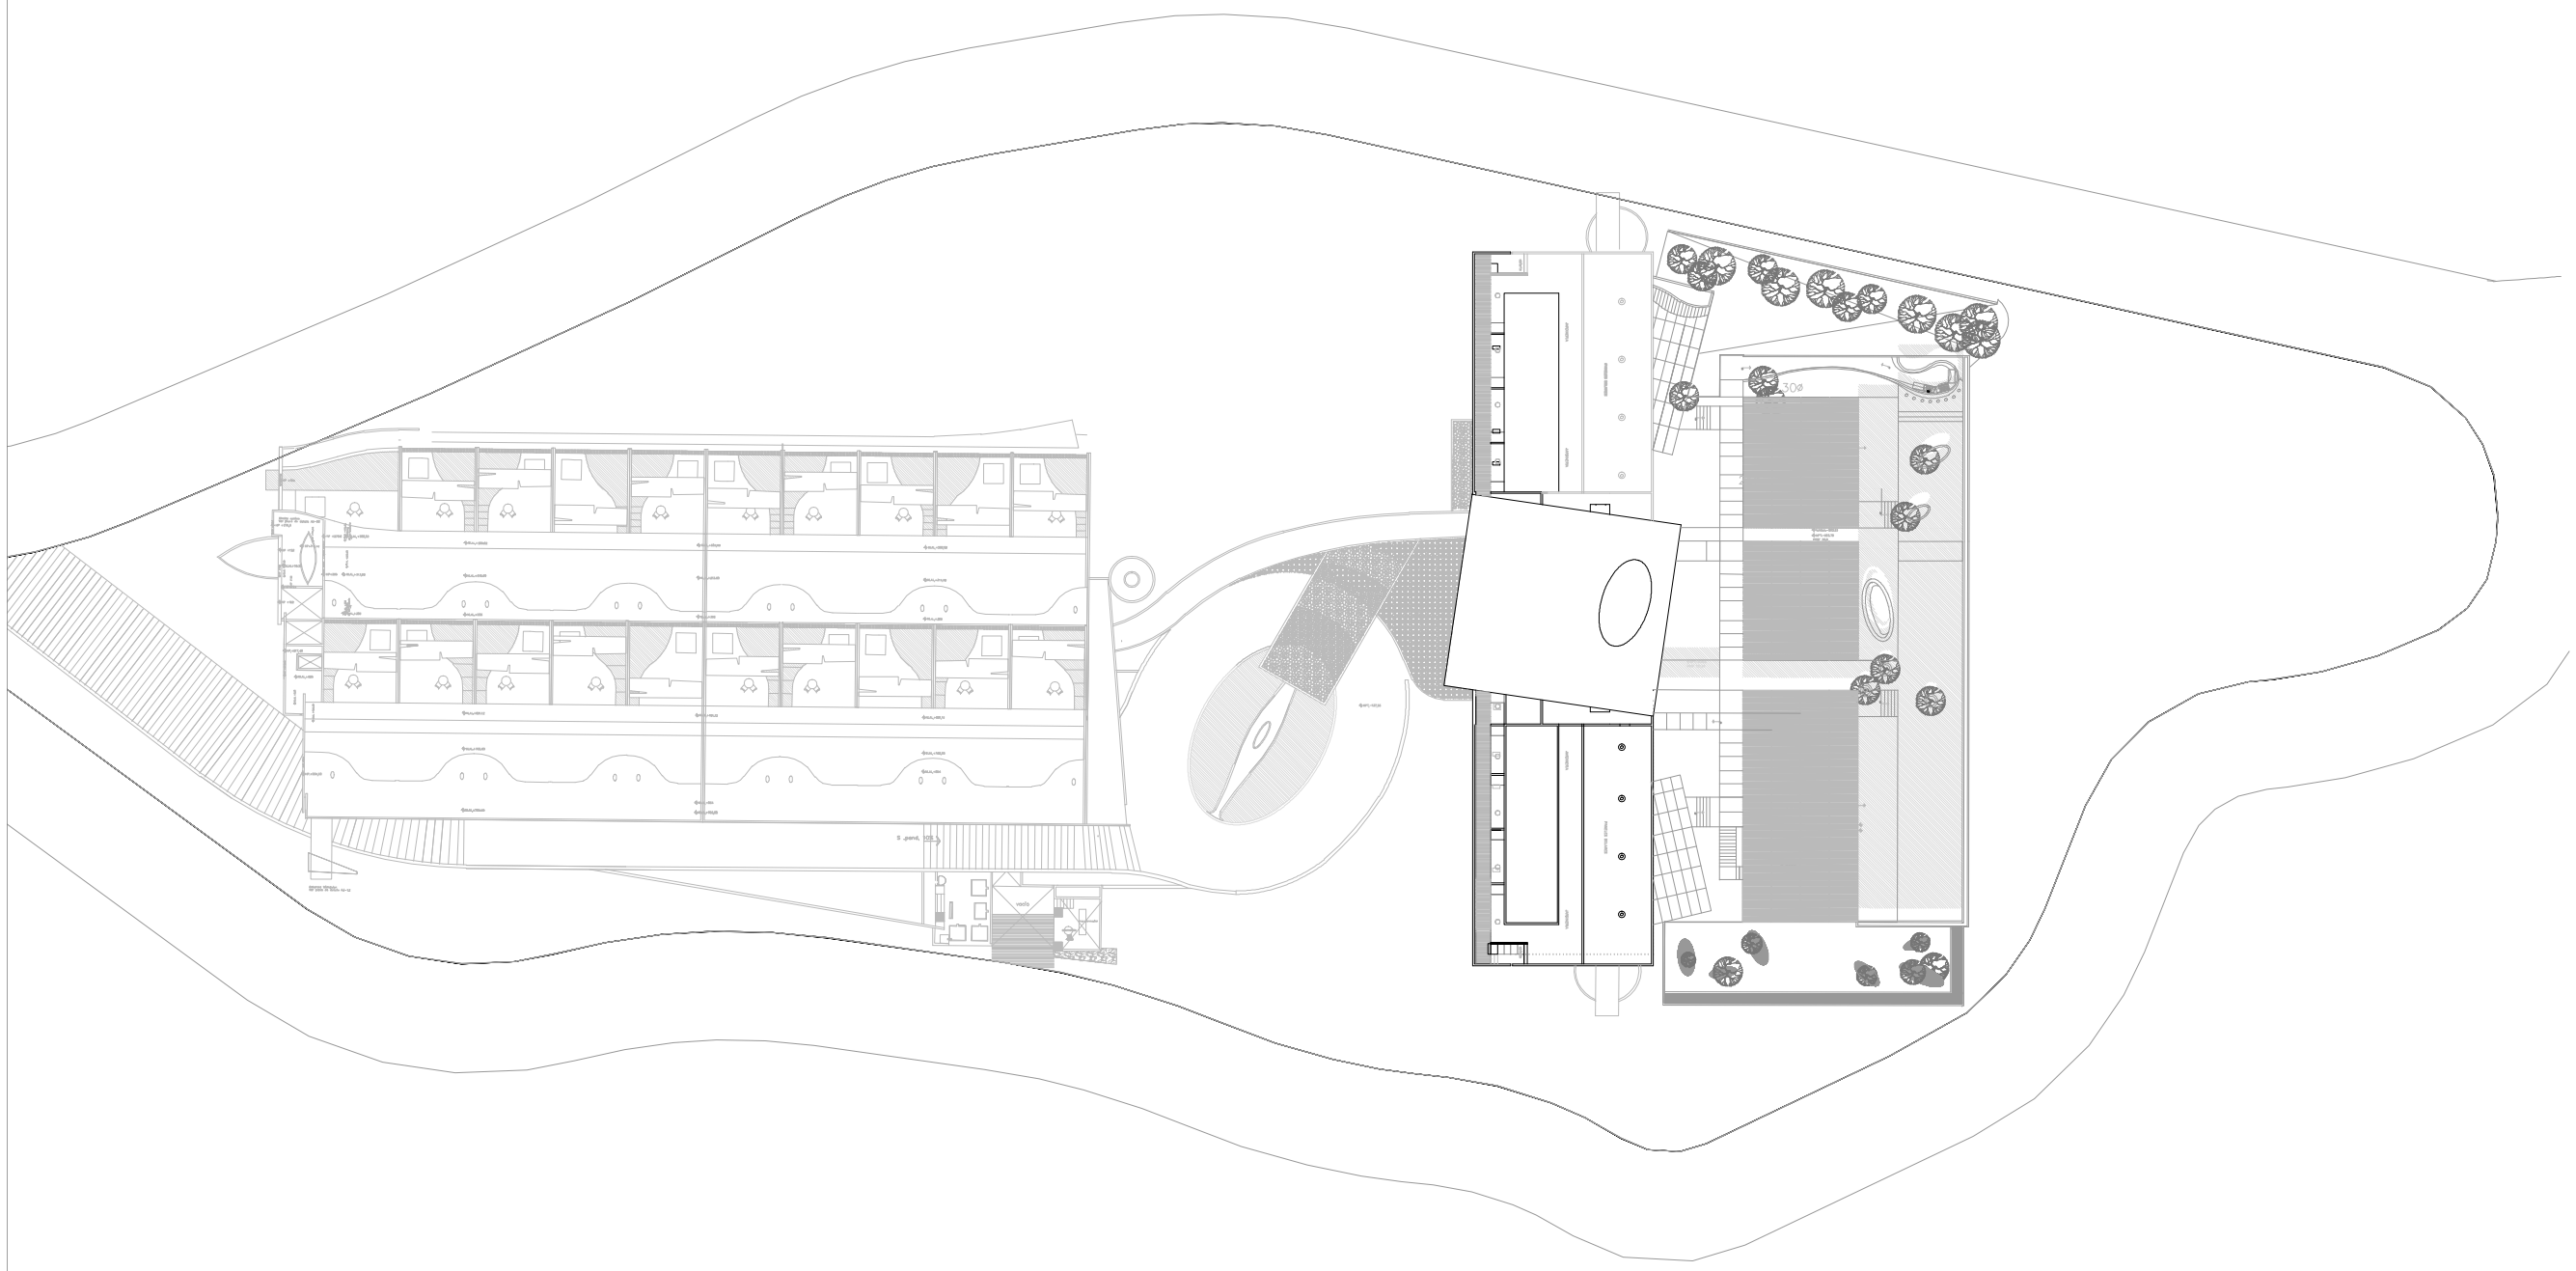

el Hotel

AcapulcoMéxico

MODIFICACIONES

FECHA	OBSERVACIONES	FIRMA
1		

NOTAS :

- EL NIVEL ±0.00 ES IGUAL AL +215 REFERIDOS AL PLANO TOPOGRAFICO
- LAS COTAS RIGEN AL DIBUJO
- COTAS Y NIVELES EN CENTIMETROS

nomenclatura

H P	ALTURA DE PRETIL
N P T E	NIVEL DE PISO TERMINADO EN ESTACION
N P T	NIVEL DE PISO TERMINADO DE PISO
L B L	LECHO BAJO DE LOSA
L A L	LECHO ALTO DE LOSA
A L	ANCHO DE LOSA
L B F P	LECHO BAJO FALSO PLAFON
L B V	LECHO BAJO VIGA
A C	ALTURA DE CERRAMIENTO (TERMINADO)
A V	ANCHO DE VANO

INDICA NOMENCLATURA DE DETALLE

INDICA NOMBRE DE PLANO

SIMBOLOGIA :

UBICACION :

FRACCIONAMIENTO BRISAS MARQUES
LOTE 51 SECCION CUMBRERAS
ACAPULCO, GUERRERO

taller
Miguel Ángel Aragonés

PLANO:

PLANTA CONJUNTO

REVISO: R.D.G.	No. DE PLANO A-08
DIBUJO: R.D.G./J.F.H.	ESCALA: 1:1500
FECHA: ENERO 2006	

0 1 3 6 10 20

ESCALA GRAFICA