



5

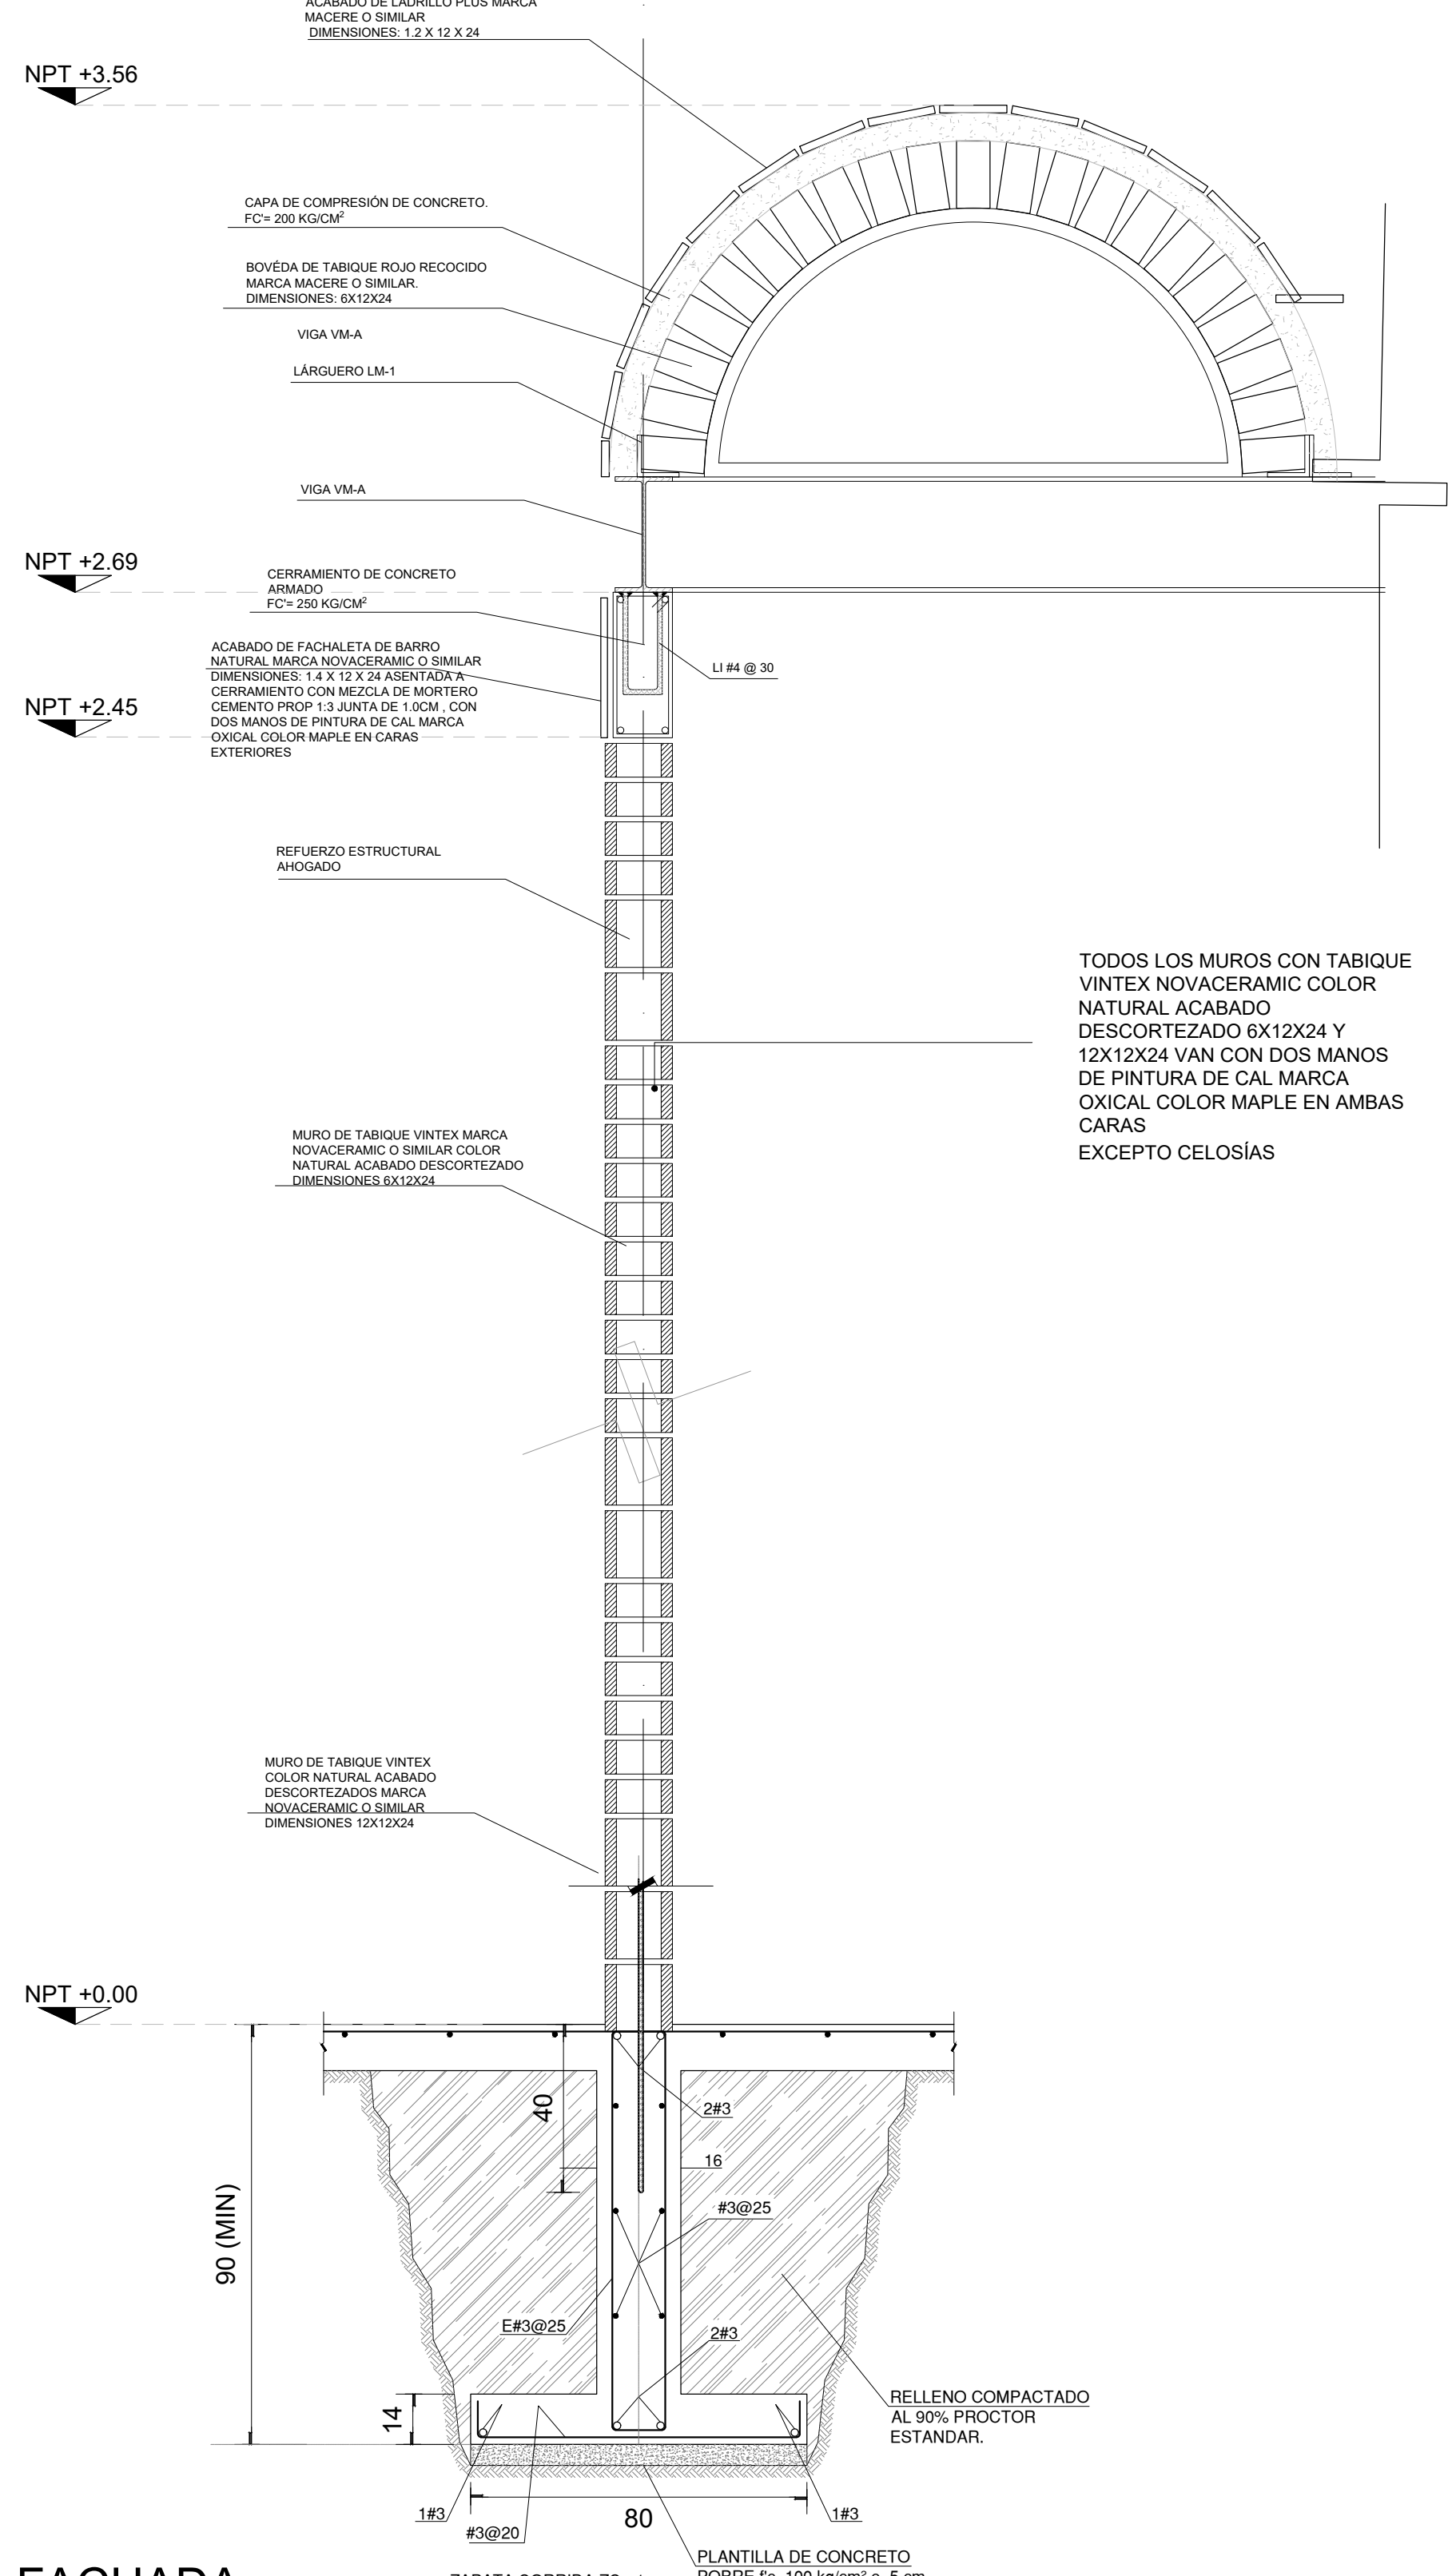


TODOS LOS MUROS CON TABIQUE VINTEX NOVACERAMIC COLOR NATURAL ACABADO DESCORTEZADO 6X12X24 Y 12X12X24 VAN CON DOS MANOS DE PINTURA DE CAL MARCA OXICAL COLOR MAPLE EN AMBAS CARAS EXCEPTO CELOSIAS

**CORTE POR FACHADA CXF C**

3

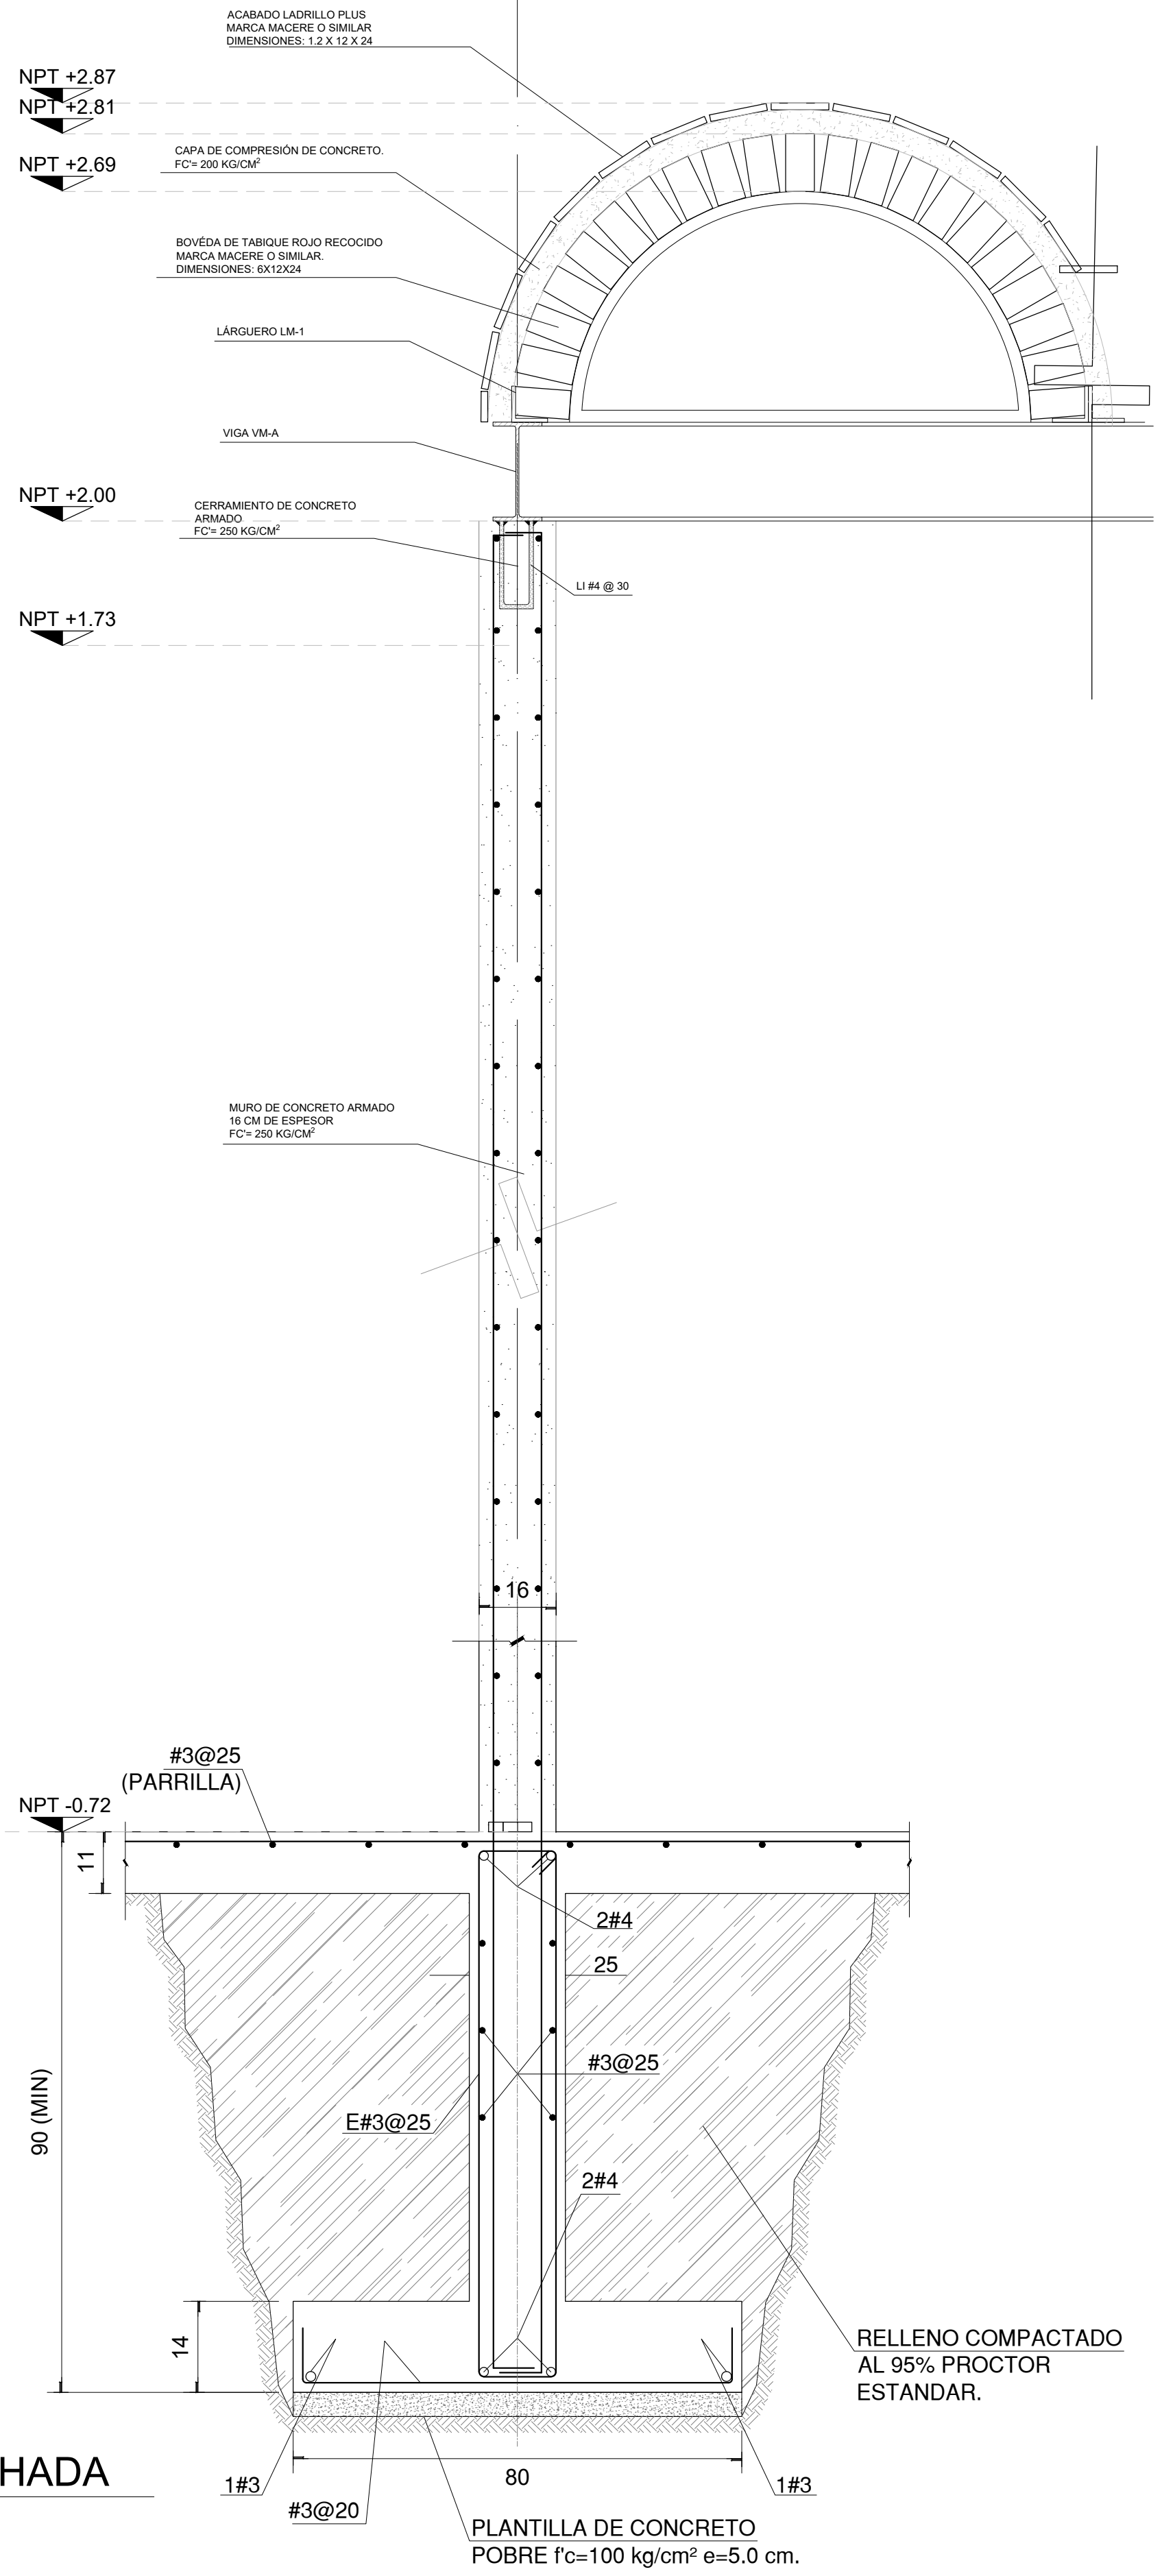

**CORTE POR FACHADA CXF D**

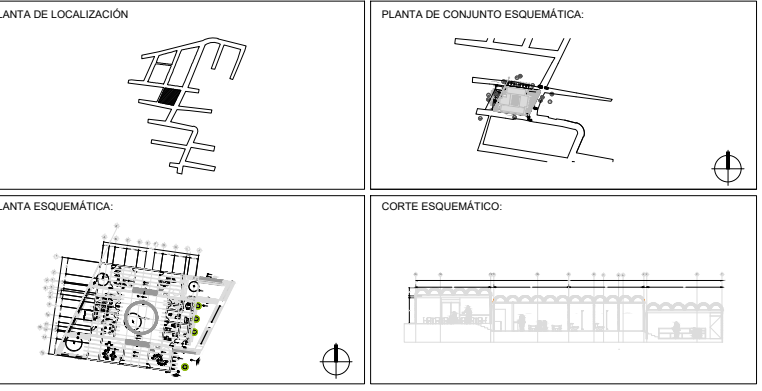

CARACTERÍSTICAS DE LA OBRA

SUPERFICIE DEL TERRENO	SUPERFICIE ACTUAL
NÚMERO DE NIVELES	SUPERFICIE AMPLIACIÓN
SUPERFICIE DE ANEA LIBRE INTYMT	SUPERFICIE TOTAL

**NOTAS GENERALES:**

- Cada elemento.
- Niveles en metros.
- No se permitieron modificaciones por modificaciones en obra por el contratista.
- Cambiar dimensiones en caso de interpretación que el cliente consulte con la autoridad correspondiente.
- No tener medidas en planos estructurales, consultar siempre planos arquitectónicos.
- El propietario deberá ser responsable de todas las partes que le correspondan. La empresa constructora provee el resto de los trabajos.

▲ EXT-GU: INDICA NIVEL EXISTENTE.  
▲ PROF=00 INDICA NIVEL DE PROYECTO

**SIMBOLOGÍA ESPECÍFICA:**

INDICACIONES DE NIVEL	INDICACIONES EN OBRAS
N.P.T.: Nivel de piso terminado	INDICACIONES DE E.L.: Dirección y sentido
N.L.S.I.: Nivel de acabado de muros	DIR: Dirección de flujo
N.L.S.P.: Nivel de acabado de suelos	ES: Espesor de capa
N.L.C.A.: Nivel de acabado de carpintería	E: Espesor de muro
N.L.P.A.: Nivel de acabado de pintura	S: Sillares
N.L.S.T.: Nivel de acabado de techos	U: Urdido
N.L.E.C.: Nivel de acabado de carpintería exterior	L: Limpieza
N.L.E.I.: Nivel de acabado de carpintería interior	L: Limpieza
N.L.S.E.: Nivel de acabado de suelos exteriores	N.L.S.: Nivel de acabado de suelos
N.L.S.I.: Nivel de acabado de suelos interiores	N.L.P.: Nivel de acabado de pisos
N.L.P.: Nivel de piso terminado actual	N.L.T.: Nivel de acabado de techos

Responsables	Cargo / Puesto	FIRMA
ARG. CAYETANO GUZMAN CEBALLOS	RESPONSABLE TÉCNICO DE LA OBRA	
ARG. RODOLFO XAVIER SALCEDO MORALES	SUBRESPONSABLE DE LA OBRA	
ARG. JOCELYN GUTIERREZ MIRANDA	PROYECTISTA	

Ve Bo: SEDATU

Nombre	Comisión	FIRMA
ERICKA ZULEMA CORTÉZ DIAZ	No. Obra V-010/PRO/DAT-13/2011	
FRANCISCO JOSUÉ CORTÉS ENRÍQUEZ	DIRECCIÓN GENERAL DE PLANEACIÓN Y PROYECTOS	

PERITOS Y TÉCNICOS		
NOMBRE	Nº REGISTRO	FIRMA
SOD.		
CS.		
CSL		
CS.2		

REVISIONES	
REV.	FECHA
01	



Construcción de CADI (CONAFE), Santa María Tlatenchi

Santa María, Tlatenchi, Morelos

17012EP004

UBICACIÓN: ALCANTARA SIN, COLONIA AMPLIACIÓN SANTA MARÍA TLATENCHI, JOJUTLA, MORELOS

MODALIDAD: EP	TIPO DE OBRA: NUEVA	FECHA: MAYO 2021
ESCALA: 1:100	ACOTACIONES:	ECADRO:
CLAVE: 04.ARQ-08	PLANO No.:	08
DESCRIPCIÓN: CORTES POR FACHADA	Cantidad:	08/10