



Detalle Frontal 01
1 : 20

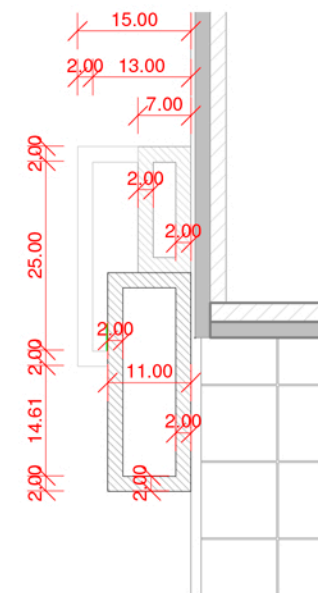

Detalle Sección Y01
1 : 10

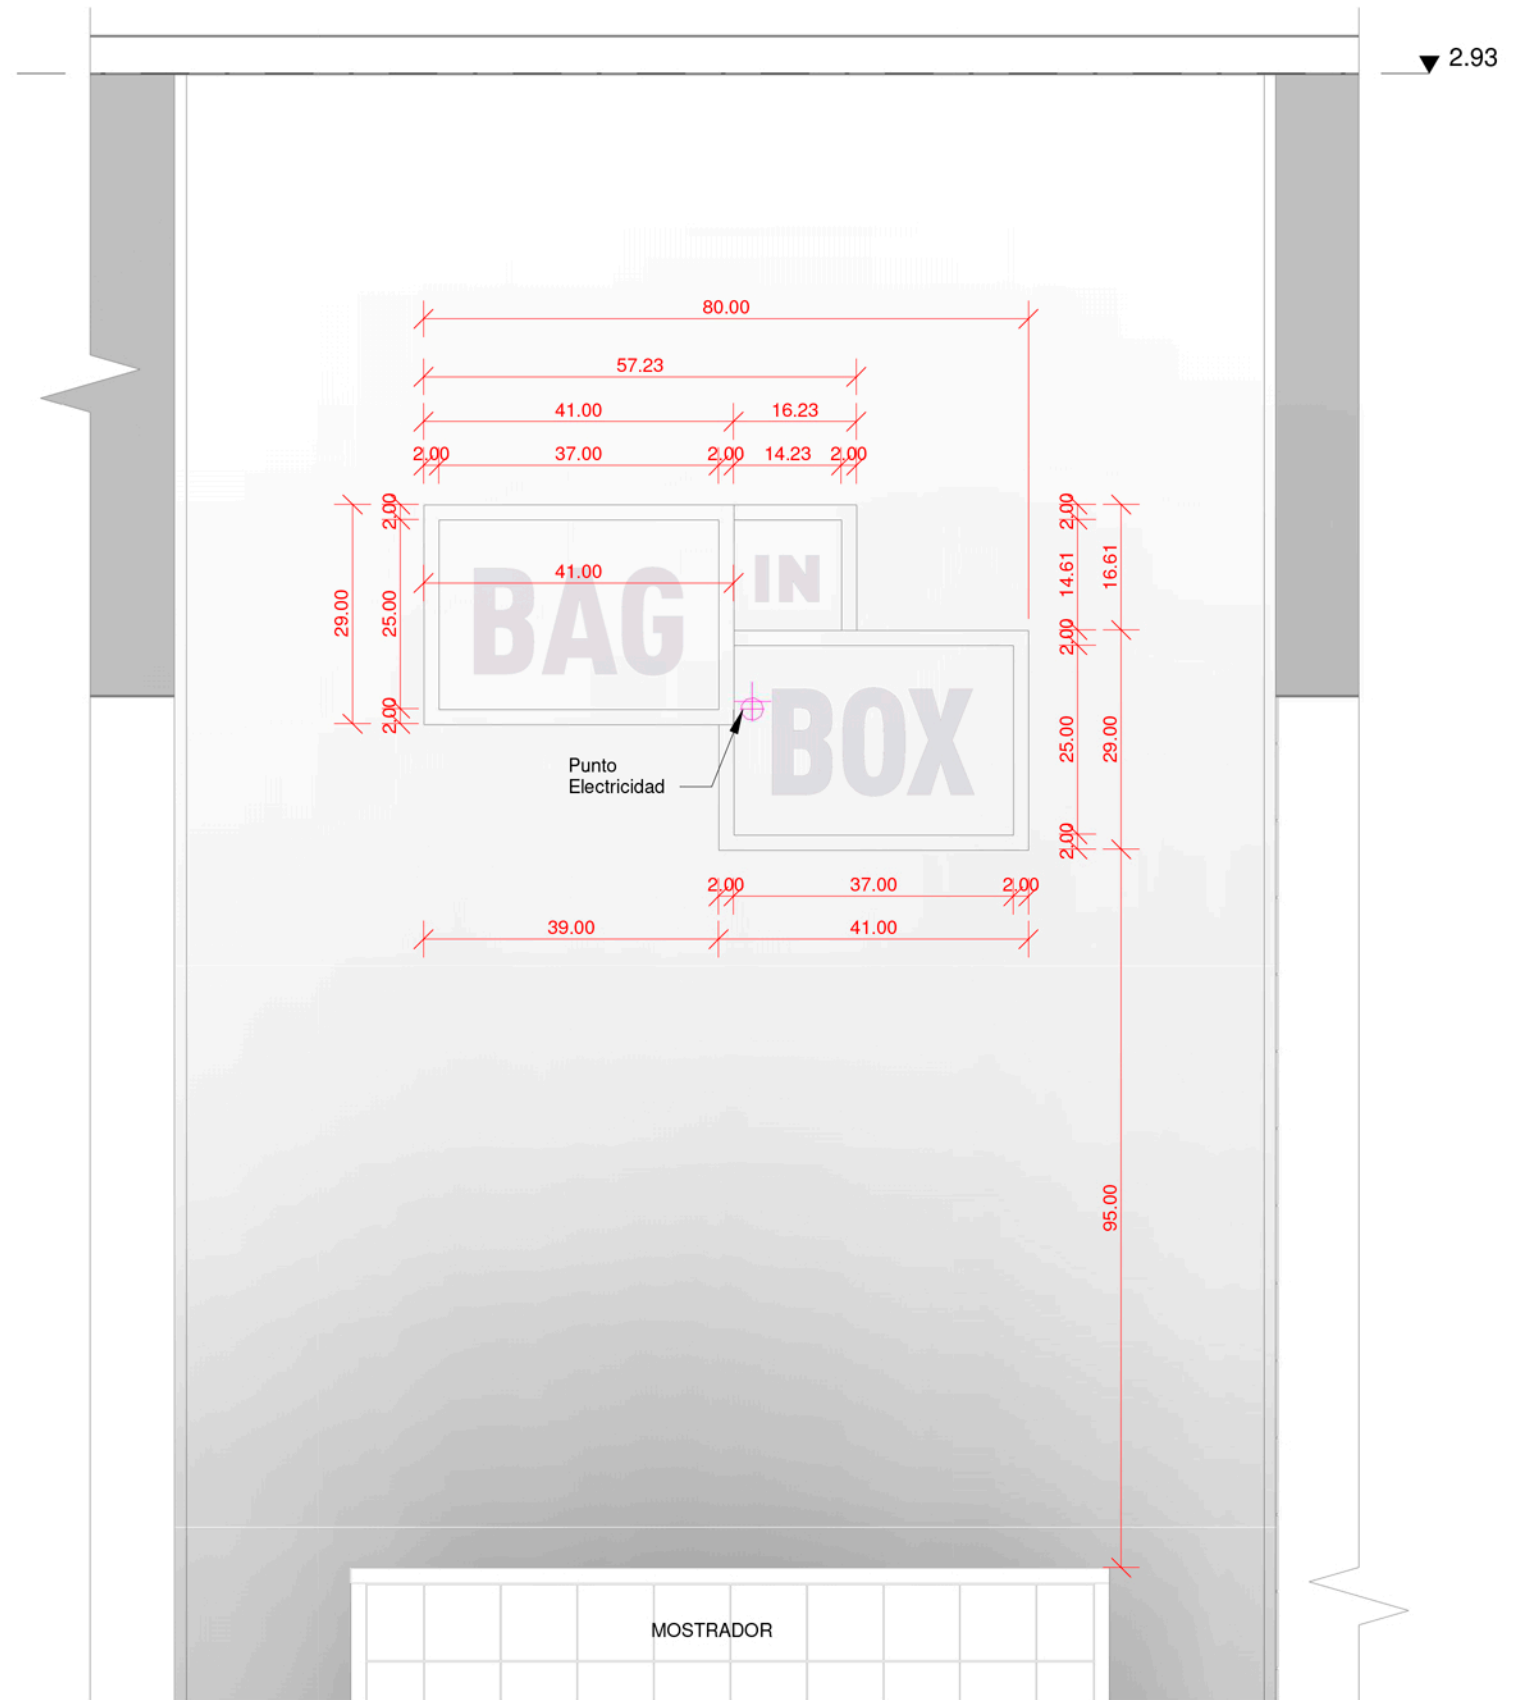

Detalle Frontal 01.1
1 : 10

Detalle Mostrador - Frontal

Nº Plano
L06

05 de Octubre / 2017

wanna one
THINK & DESIGN

05 de Octubre / 2017