


Sezione 233a / 233b

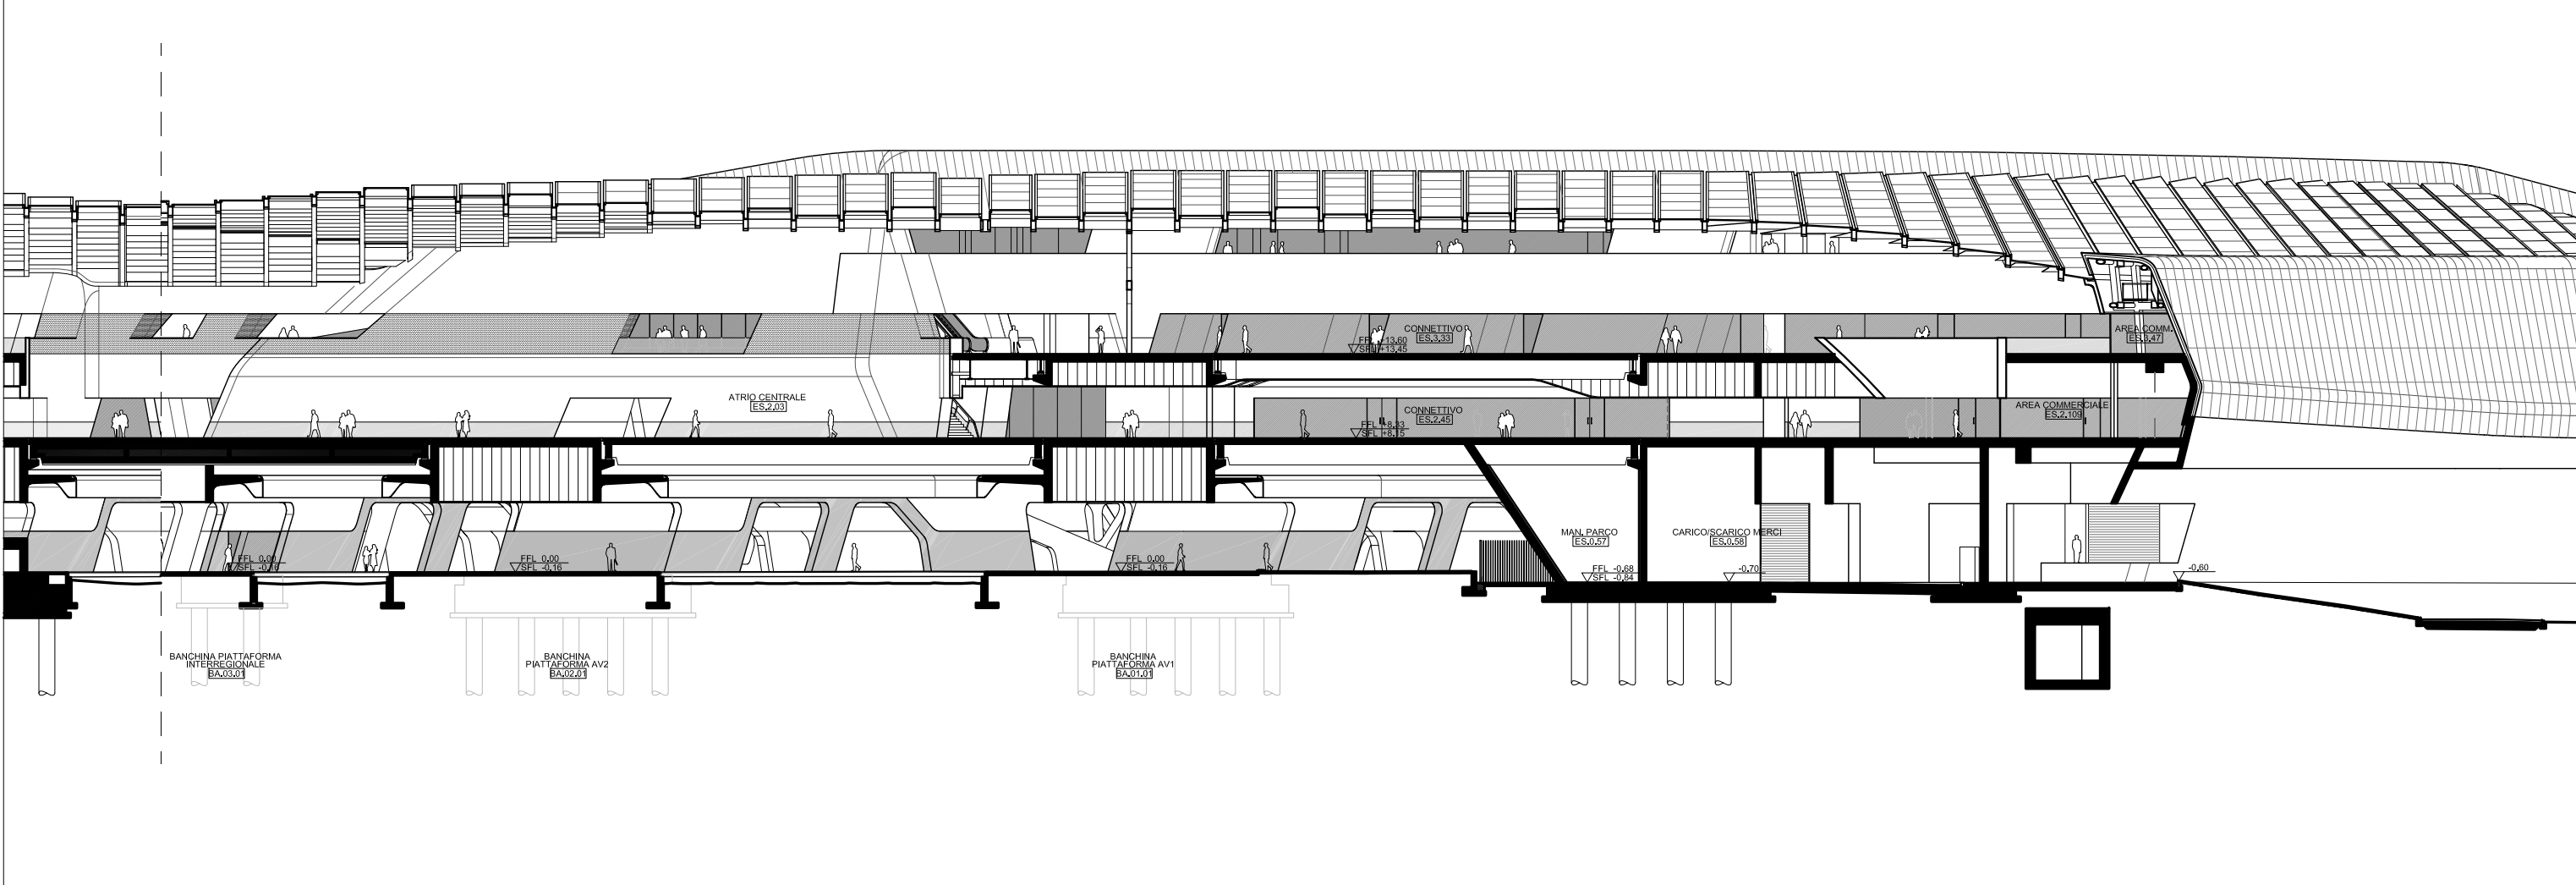

Sezione 233c