



Villa "Le Conche"

PIANTA PIANO TERRA

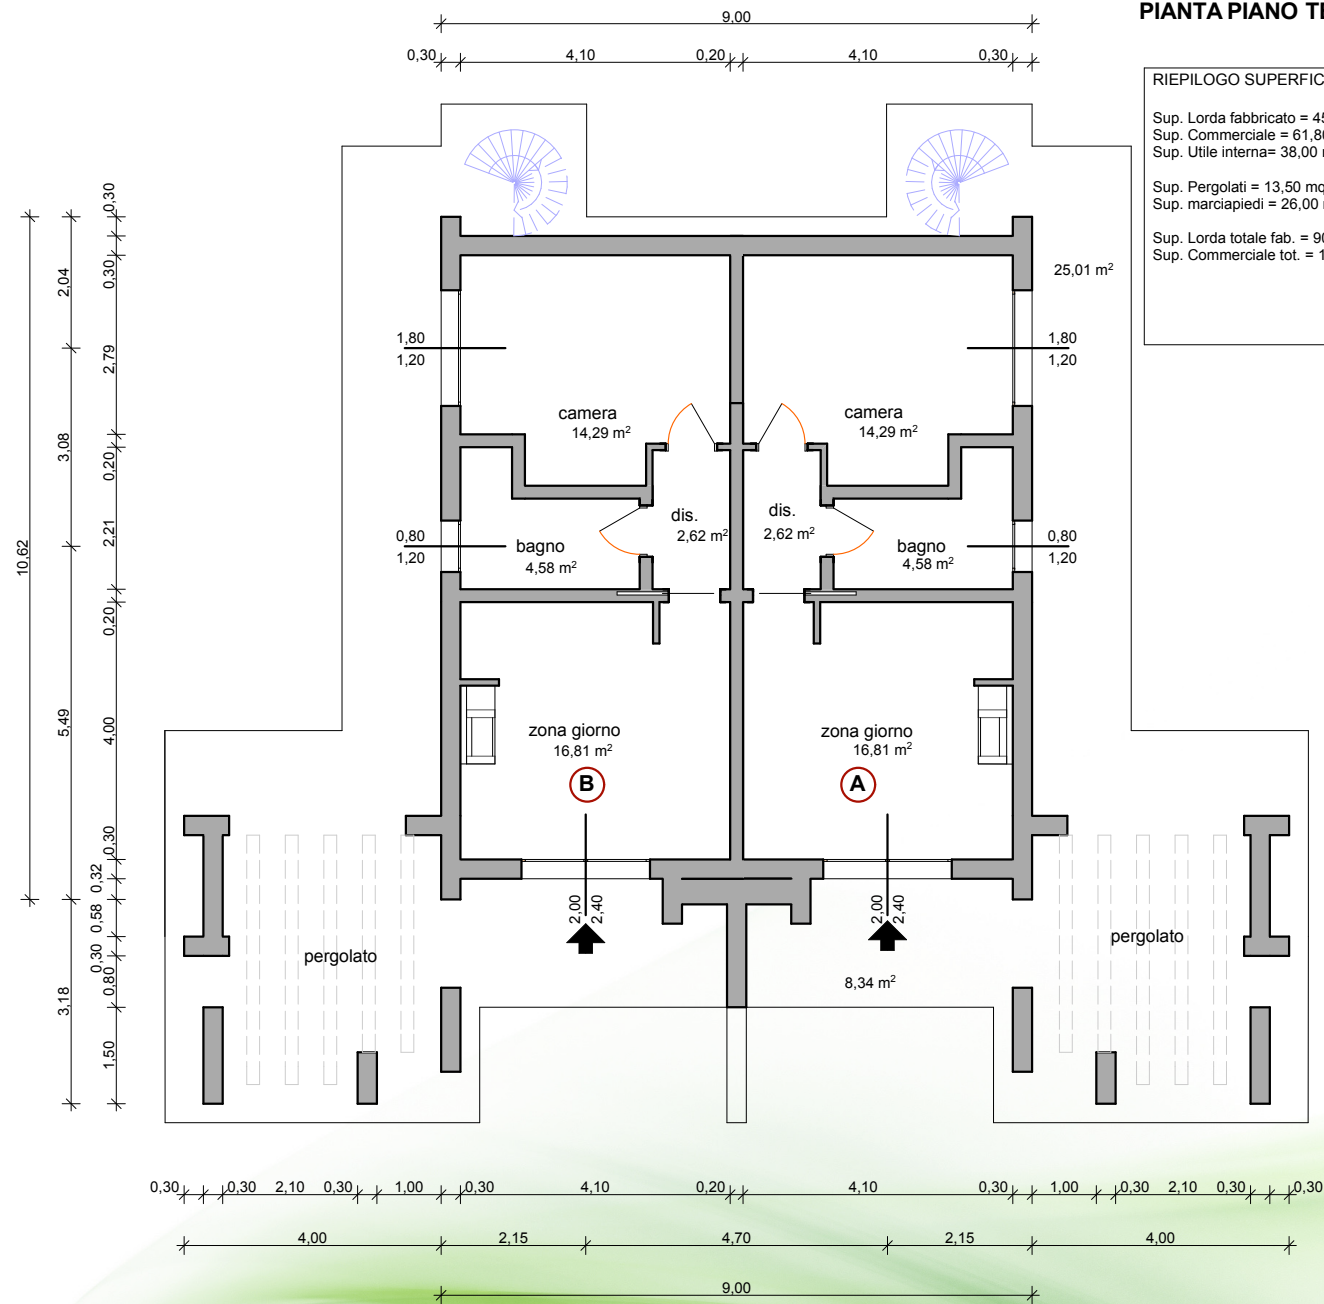

VILLA "LE CONCHE" VERSIONE CON DUE CAMERE DA LETTO PIANTE QUOTATE ED ARREDATE

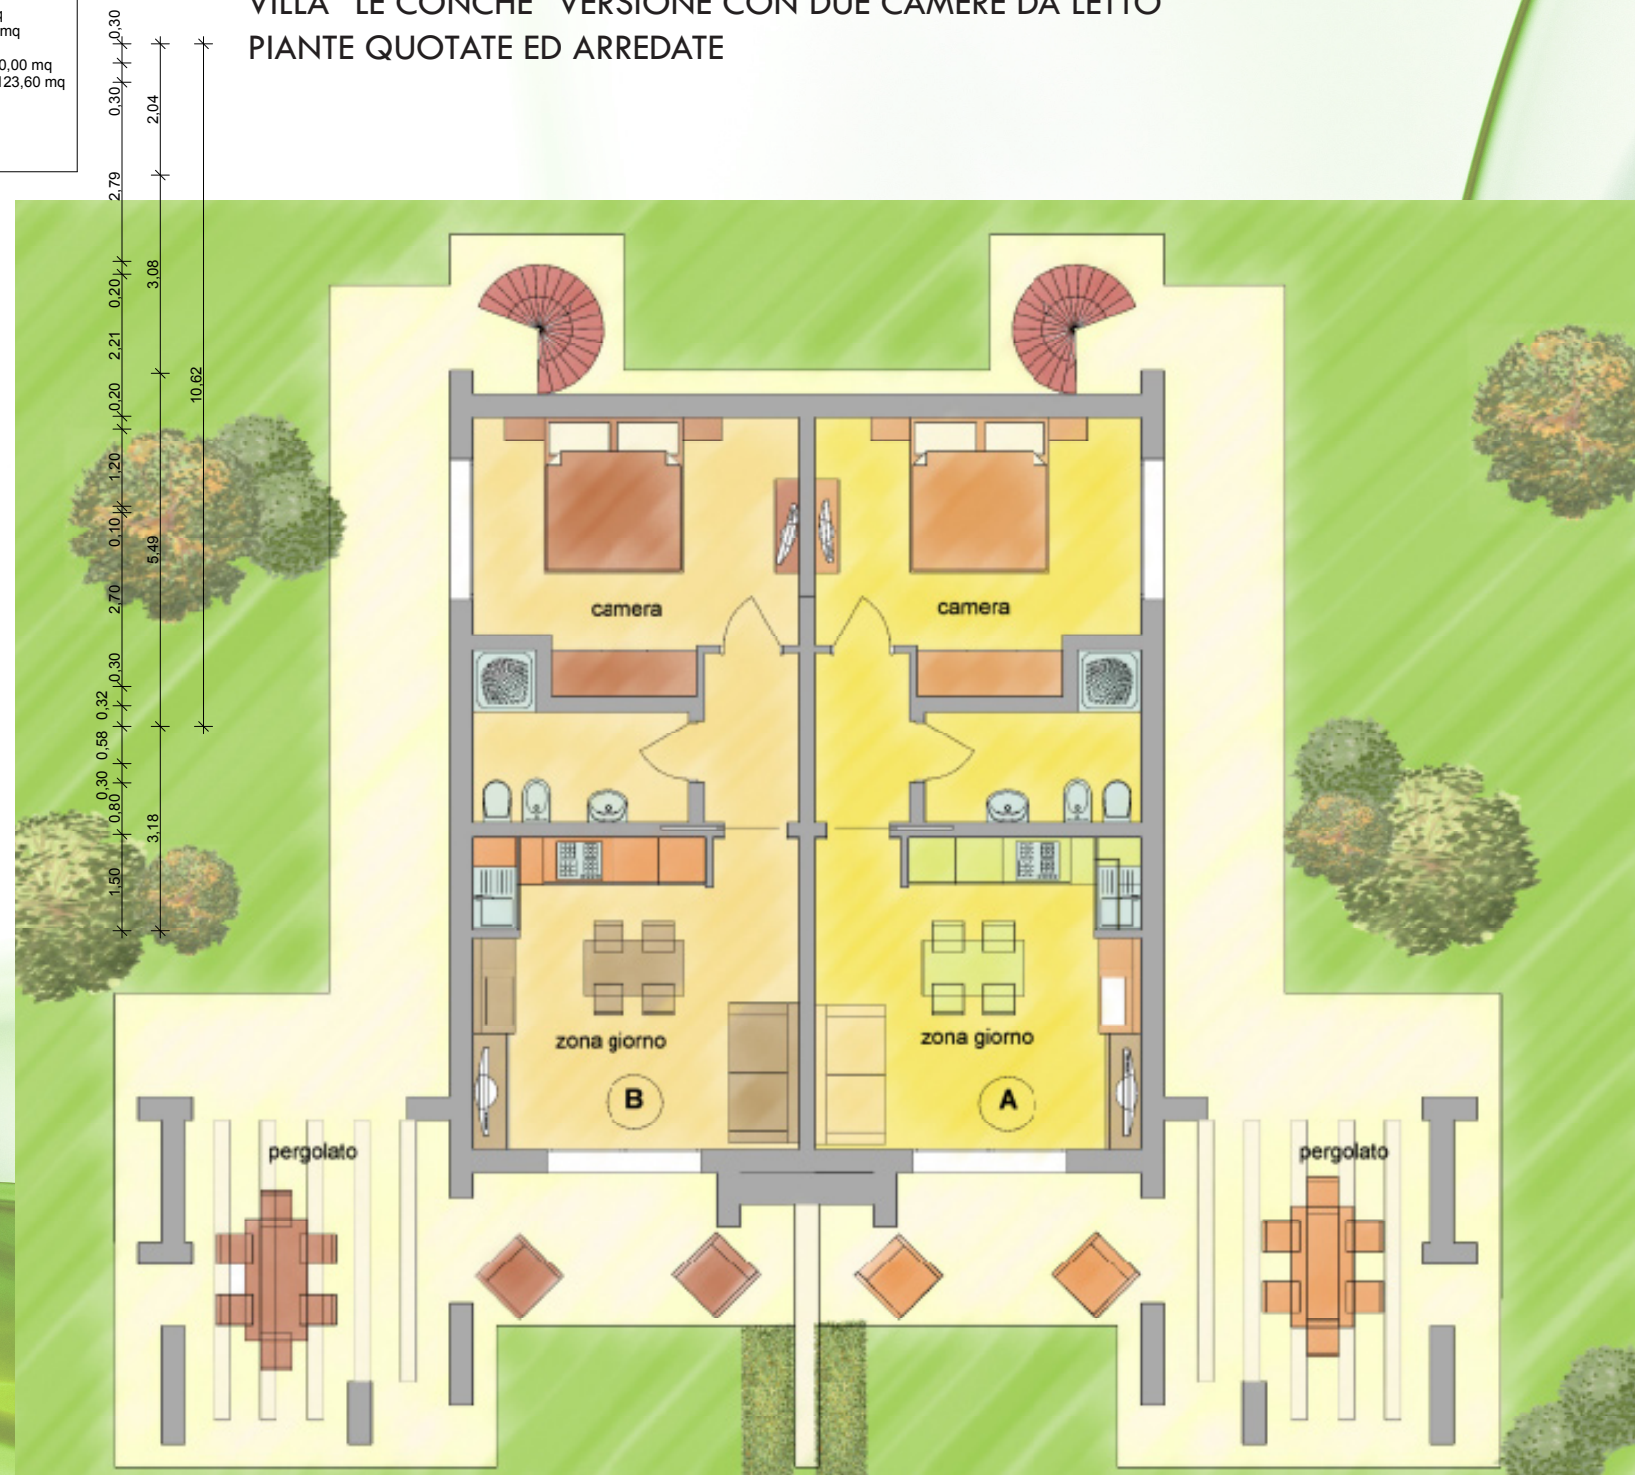

Parco Montalto

Delvivo
 Arch Design

