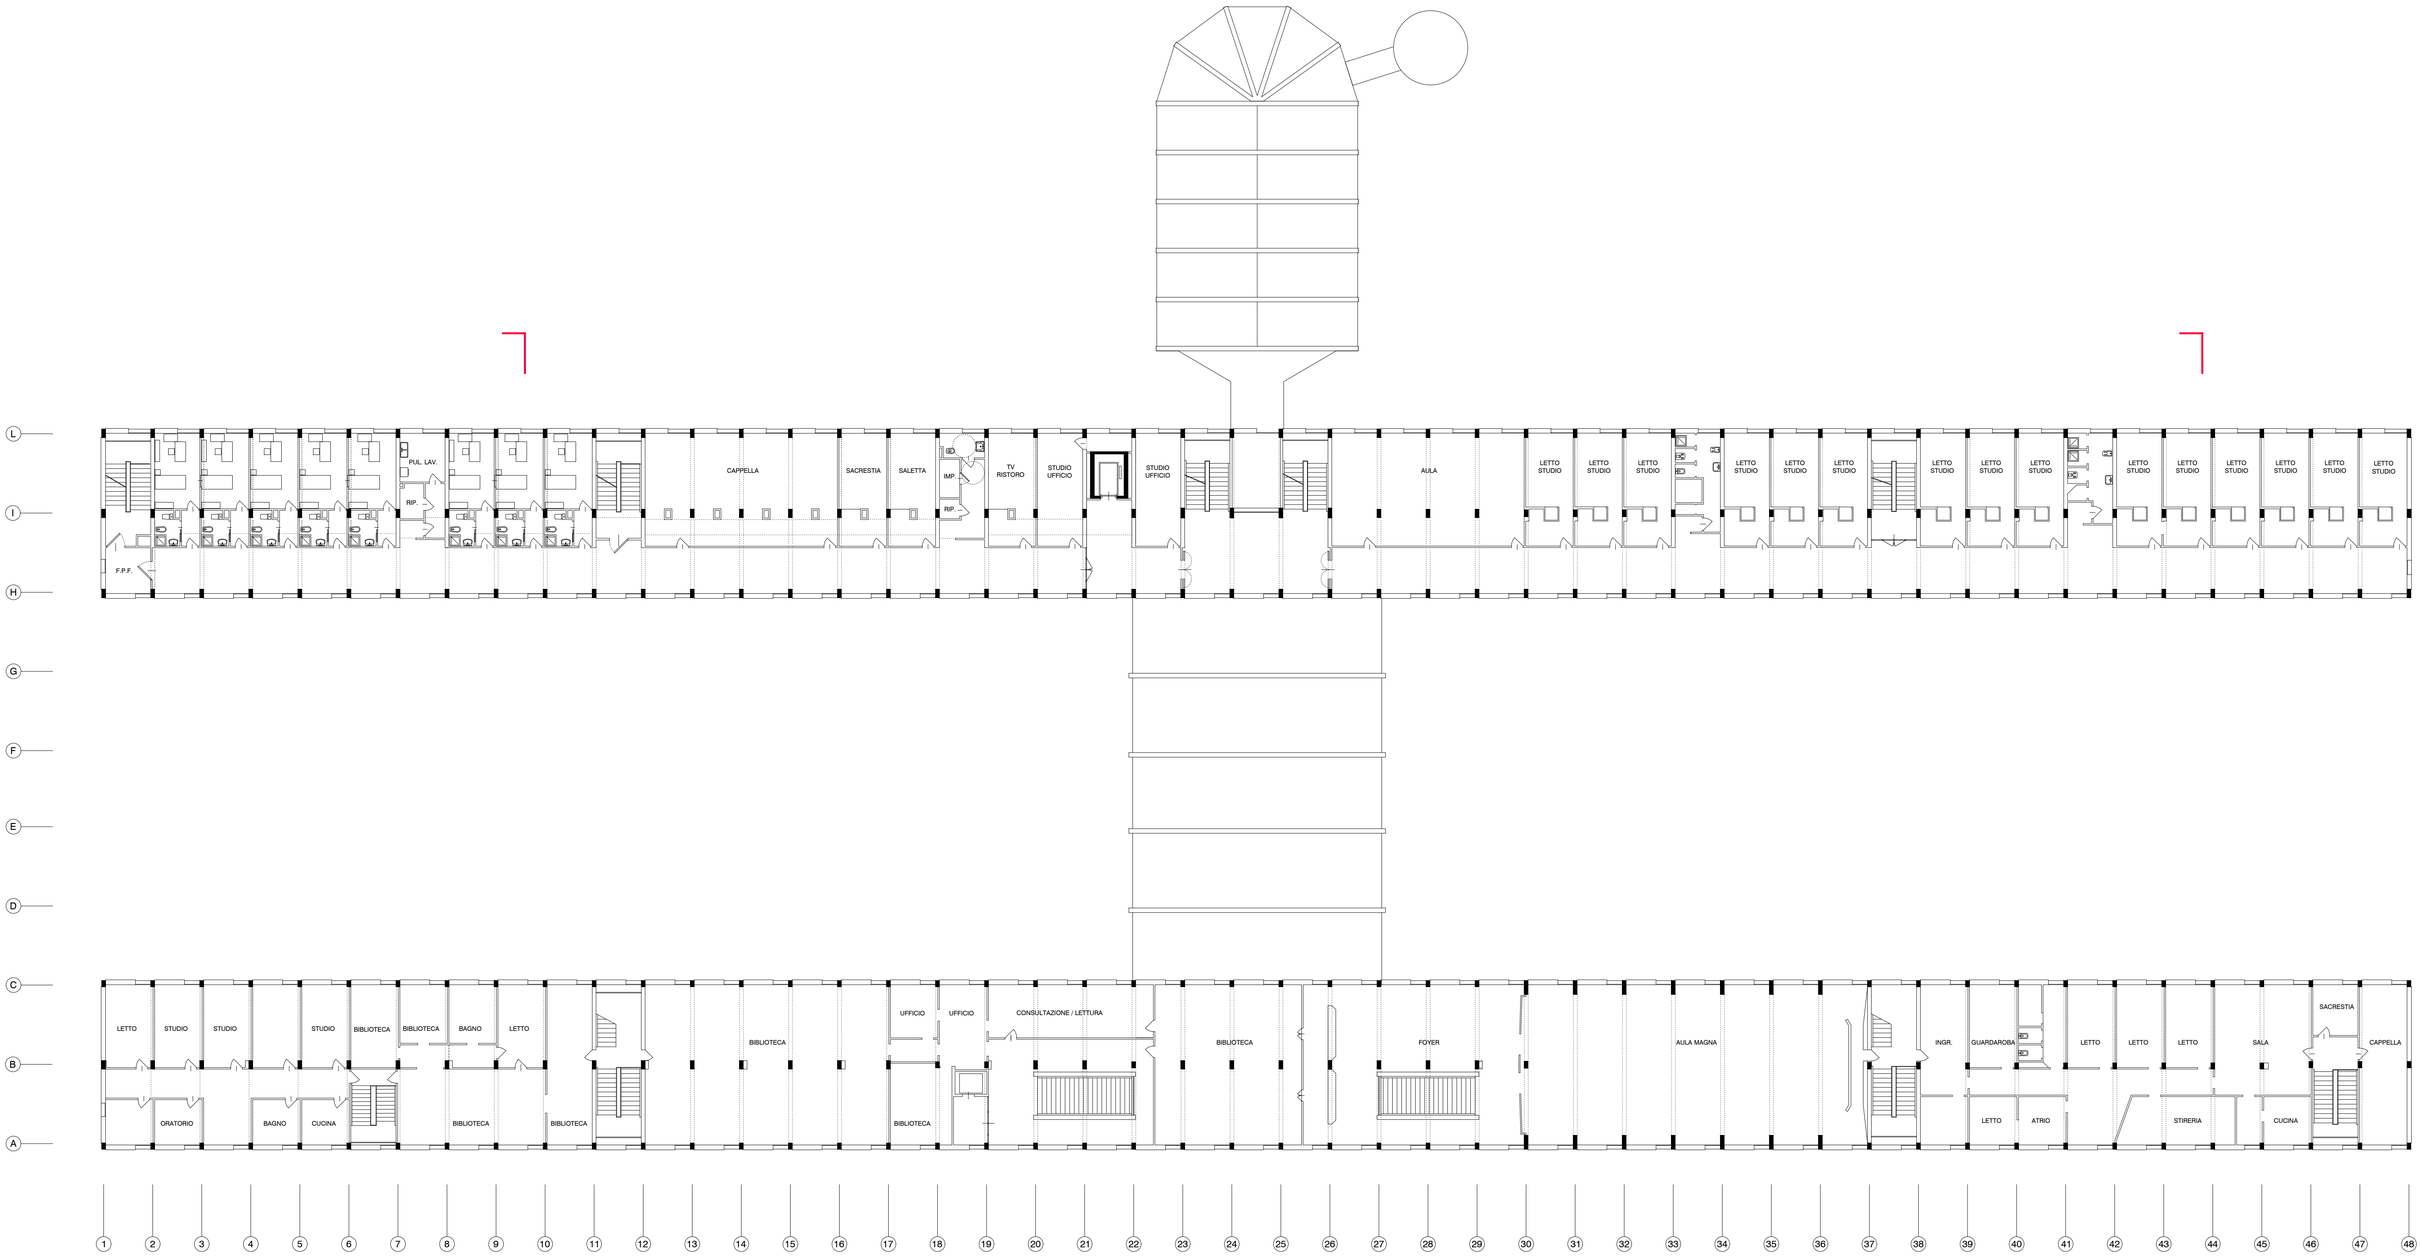
F.P.F.
PUL. LAV.
RIP.
CAPPELLA
SACRESTIA
SALETTA
IMP.
RIP.
TV RISTORO
STUDIO UFFICIO
STUDIO UFFICIO
AULA
LETTO STUDIO
LETTO STUDIO
LETTO STUDIO
LETTO STUDIO
LETTO STUDIO
LETTO STUDIO
LETTO STUDIO
LETTO STUDIO
LETTO STUDIO
LETTO STUDIO
LETTO STUDIO
LETTO STUDIO
LETTO STUDIO
LETTO STUDIO
LETTO STUDIO
LETTO STUDIO
LETTO
STUDIO
STUDIO
STUDIO
BIBLIOTECA
BIBLIOTECA
BAGNO
LETTO
ORATORIO
BAGNO
CUCINA
BIBLIOTECA
BIBLIOTECA
BIBLIOTECA
UFFICIO
UFFICIO
BIBLIOTECA
CONSULTAZIONE / LETTURA
BIBLIOTECA
FOYER
AULA MAGNA
INGR.
GUARDAROBA
LETTO
ATRIO
LETTO
LETTO
LETTO
STIRERIA
SALA
CUCINA
SACRESTIA
CAPPELLA
L
I
H
G
F
E
D
C
B
A
1 2 3 4 5 6 7 8 9 10 11 12 13 14 15 16 17 18 19 20 21 22 23 24 25 26 27 28 29 30 31 32 33 34 35 36 37 38 39 40 41 42 43 44 45 46 47 48