




PIANO TERRA SCALA 1:100

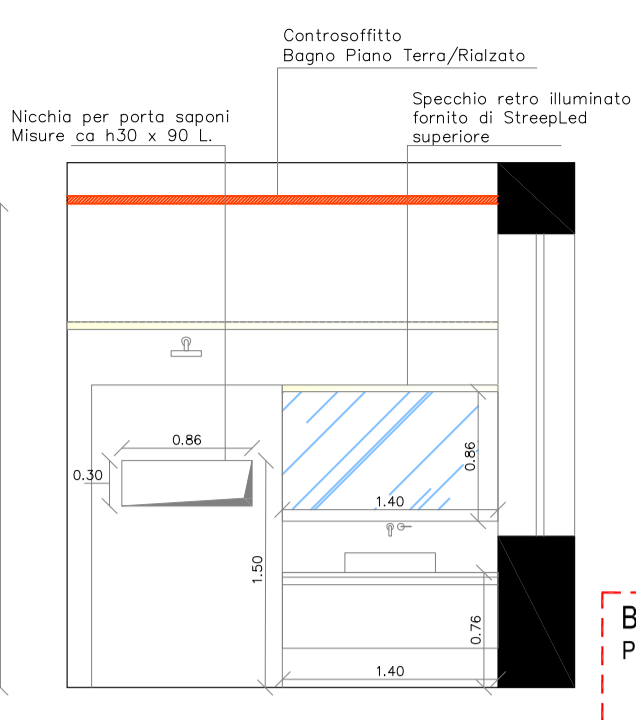

SEZIONE A - A

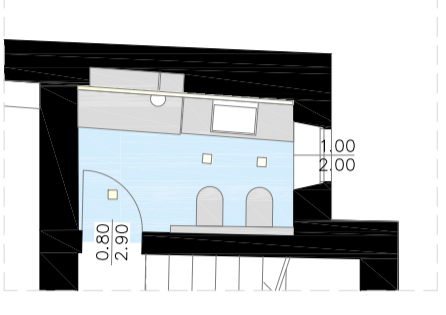

PLANIMETRIA BAGNO SCALA 1:100

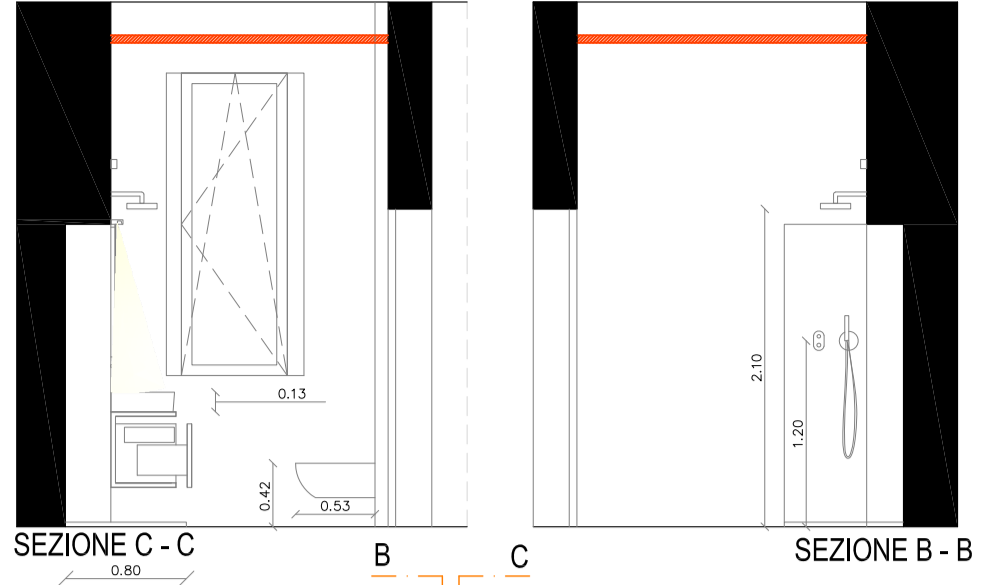


SEZIONE C - C

B

C

SEZIONE B - B


- BAGNO PIANO TERRA:**
Prevedere:
- Sanitari sospesi linea tipo Ideal Standard Tesi o Connect;
 - Miscelatore a muro;
 - Lavandino in appoggio o con attacco a muro misure da 65 a 80cm. di larghezza;
 - Doccia con piletta per pavimento, miscelatore incasso, soffione e doccia;

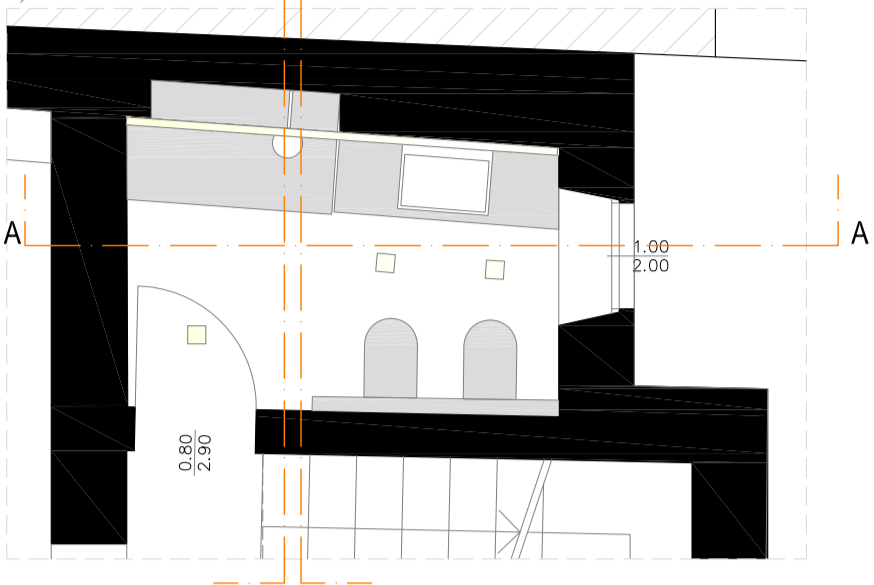


B

C


PLANIMETRIA BAGNO SCALA 1:50

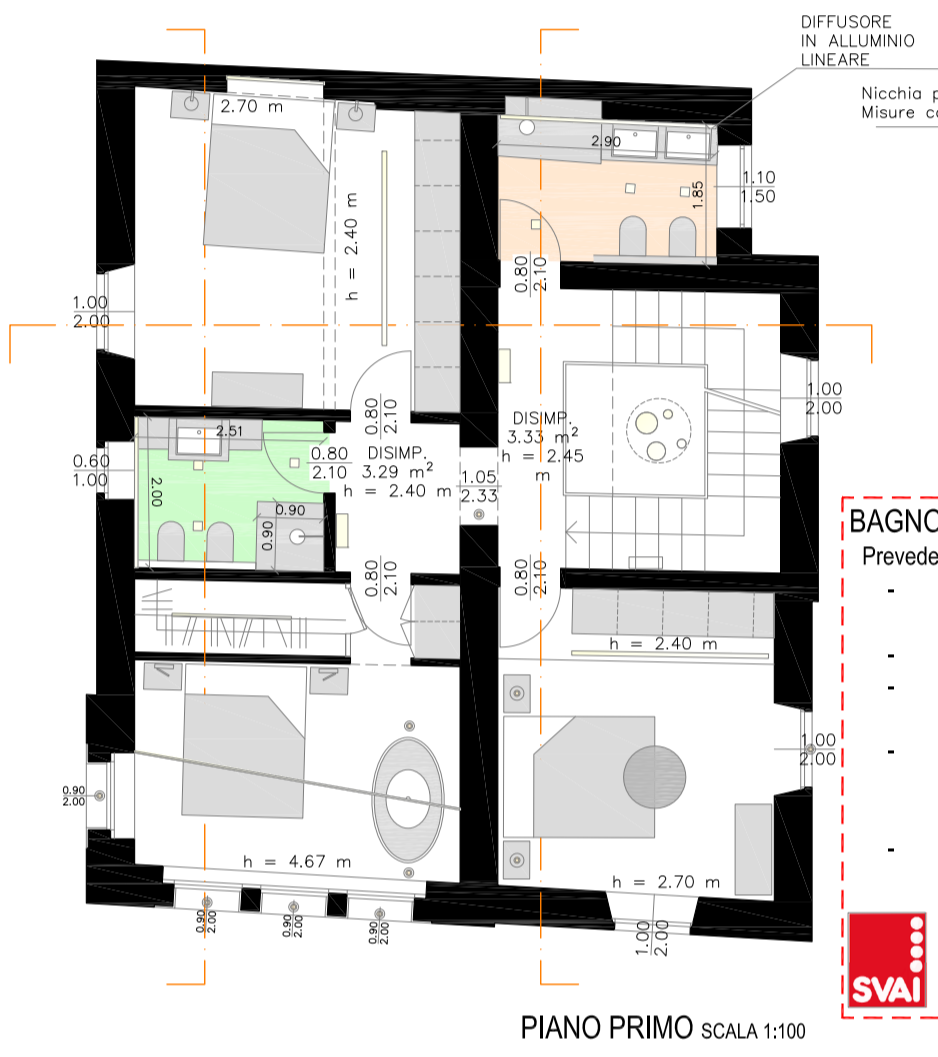

PIANO PRIMO SCALA 1:100

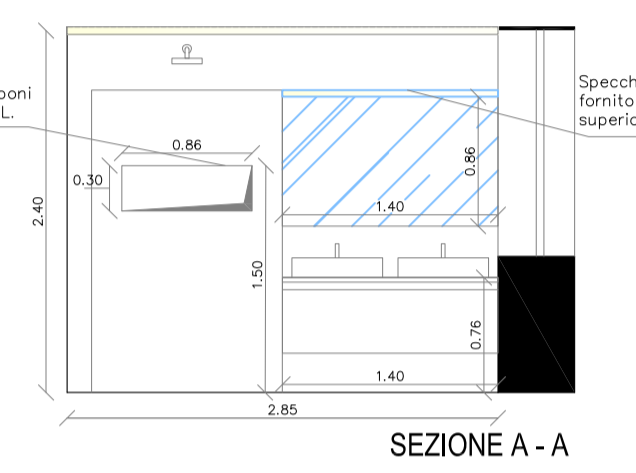


SEZIONE A - A

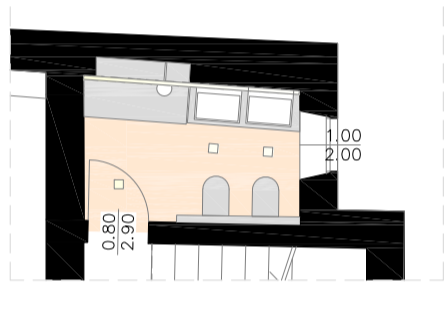

PLANIMETRIA BAGNO SCALA 1:100

VASCA DA BAGNO PRESENTE IN CAMERA

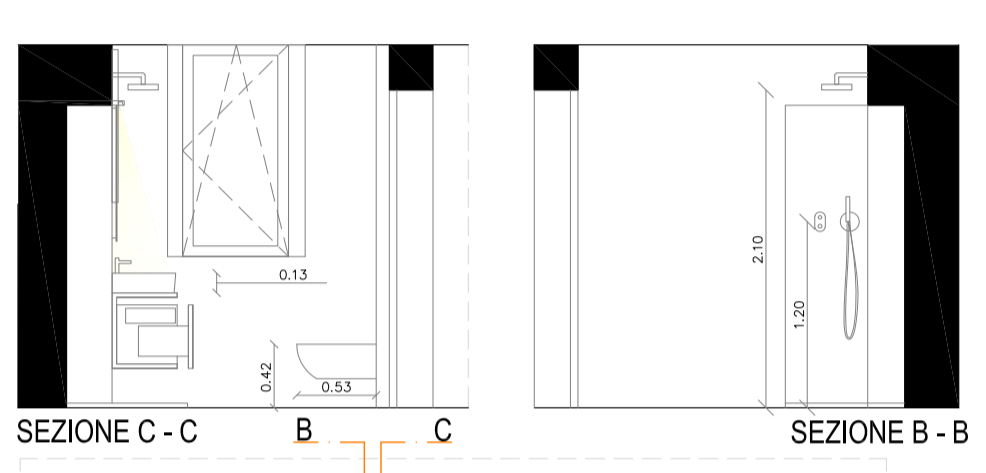


SEZIONE C - C

B

C

SEZIONE B - B


- BAGNO GIALLO P.PRIMO**
Prevedere:
- Sanitari sospesi linea tipo Ideal Standard Tesi o Connect;
 - Miscelatore in appoggio;
 - Lavandino doppio da 60 - 65 cm. in appoggio o con attacco a muro;
 - Doccia con piletta per pavimento, miscelatore incasso, soffione e doccia;
 - Vasca free-style in camera con miscelatore da terra;

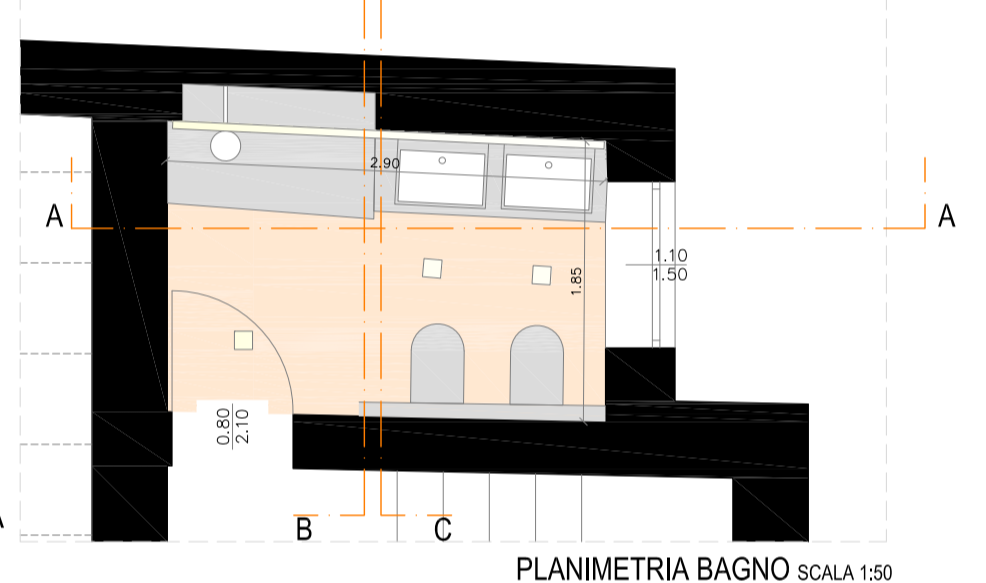

PLANIMETRIA BAGNO SCALA 1:50




PIANO SOTTOTETTO SCALA 1:100

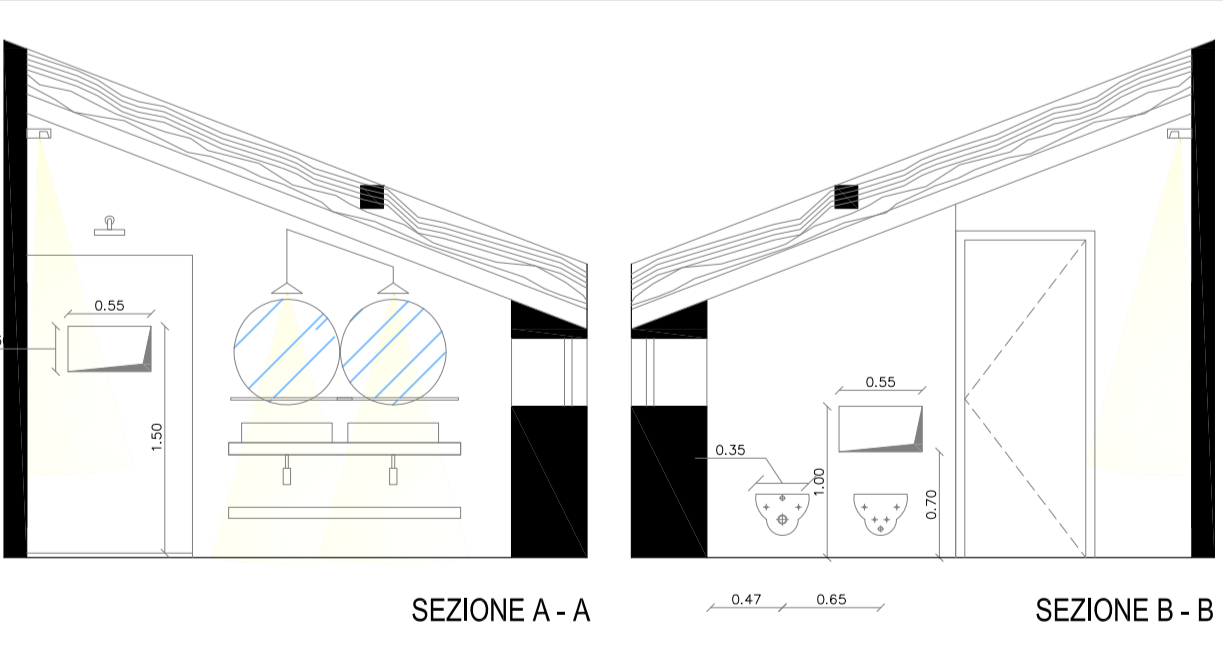


SEZIONE A - A

SEZIONE B - B

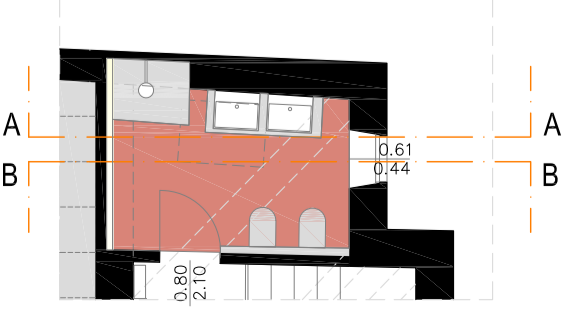


BAGNO SOTTOTETTO SCALA 1:100

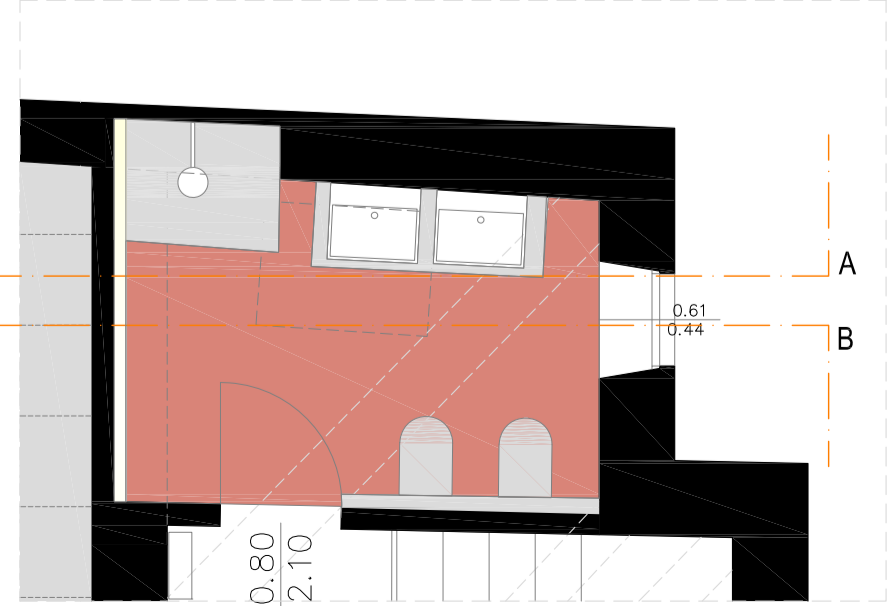


BAGNO SOTTOTETTO SCALA 1:50

- BAGNO ROSA MANSARDA**
Prevedere:
- Sanitari Standard tipo Villeroy & Boch
 - Miscelatore sopra ai lavandini;
 - Lavandino tipo Strada di Ideal Standard attacco a muro da 60/65 cm.;
 - Piatto doccia 90x100 ribassato con piletta centrale in agglomerato bianco;
 - Doccia miscelatore incasso, soffione e doccia;

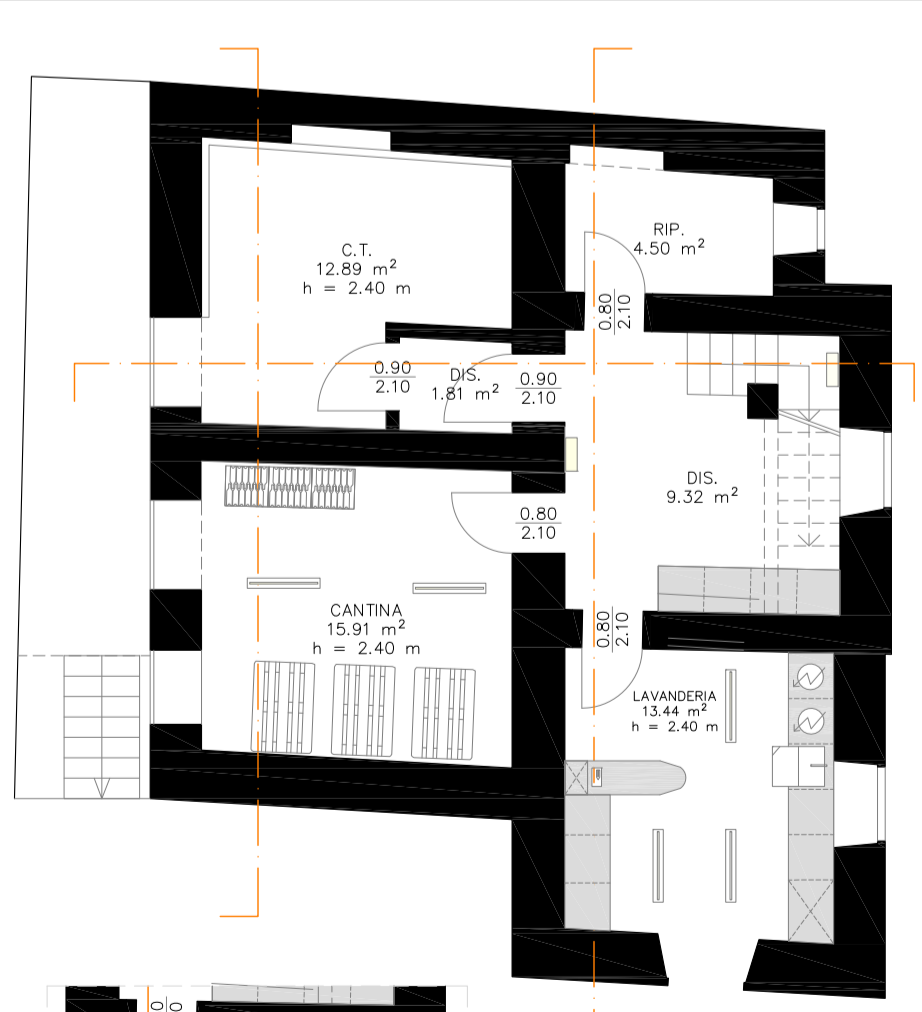

PIANO INTERRATO SCALA 1:100

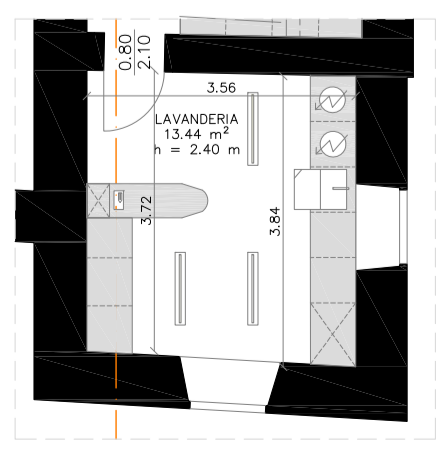

LAVANDERIA SCALA 1:50

IL PROGETTISTA: B
arch. Chiara Tenca - arch Alberto Bassi
COMMITTENTE:
Andi Leka Cso Italia, 22 Garda (VR)
TAVOLA BAGNI sc. 1:100 - 1:50