



# Plan general sc.1:500;

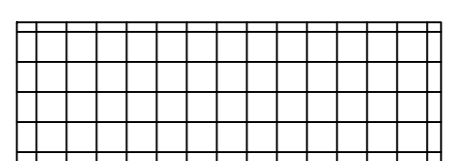

Zona pavata

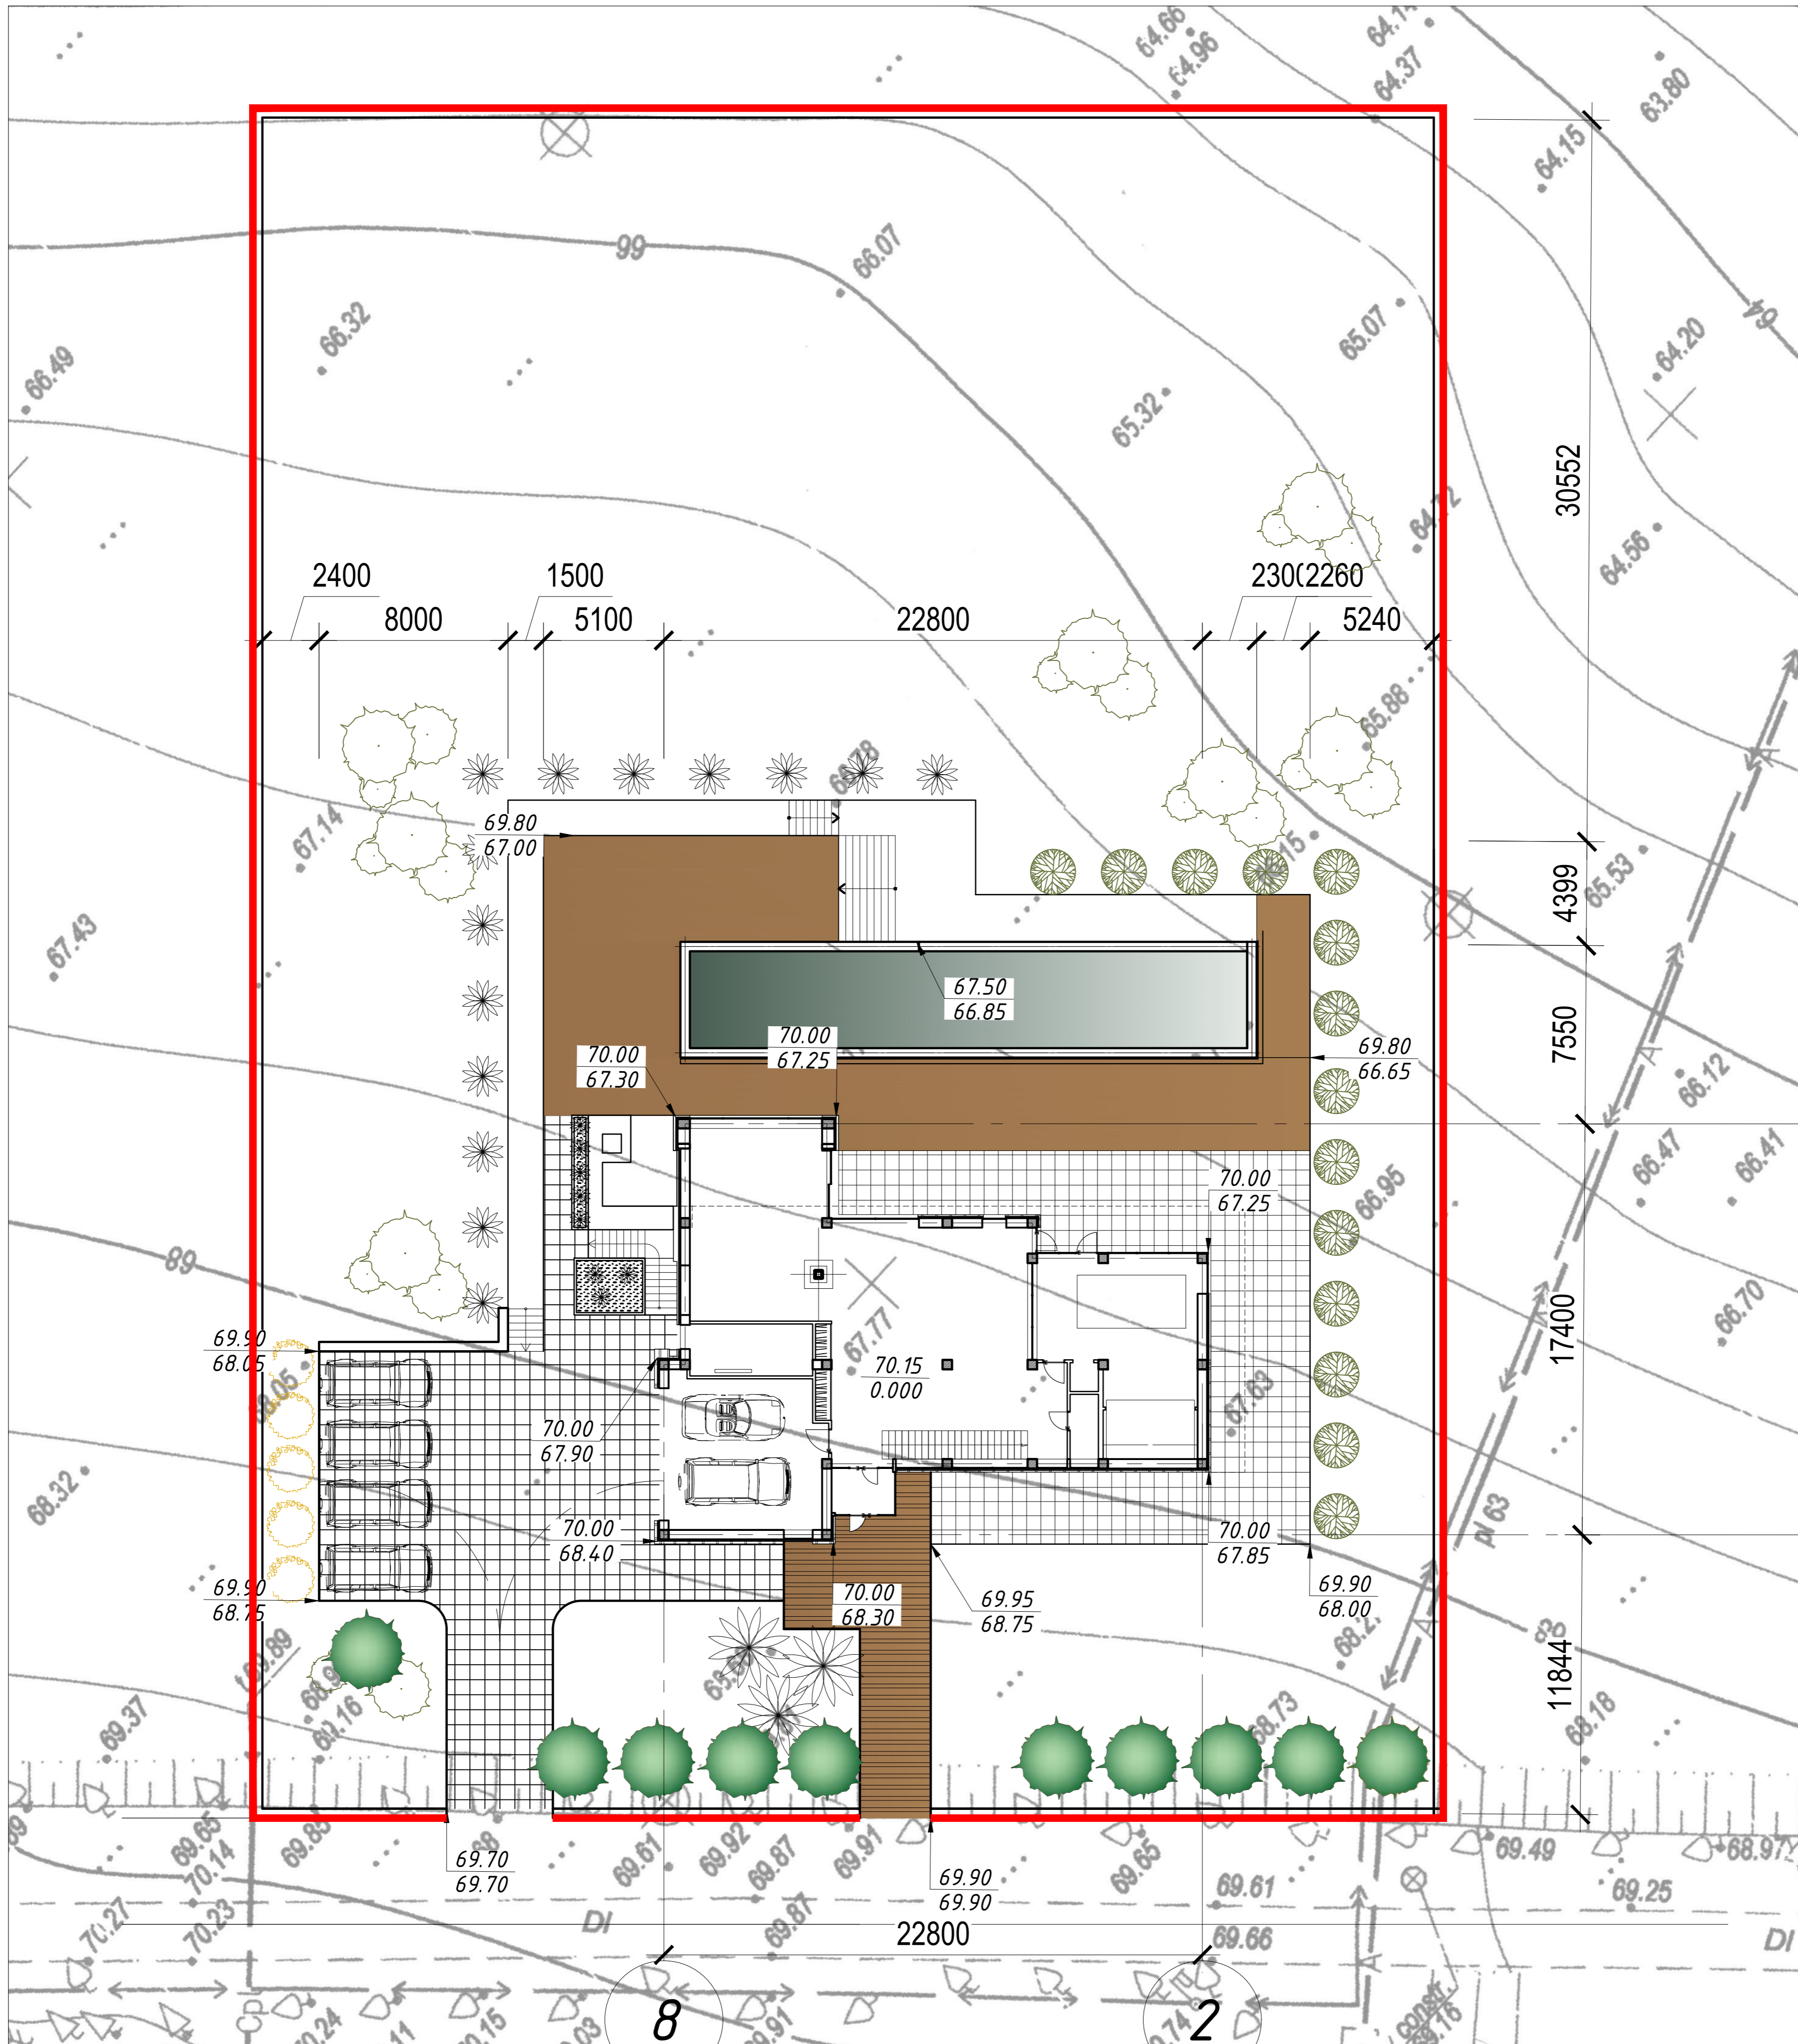

Zona pavata cu piatra decorativa




Zona pavata cu lemn



Zona spatiului bazinului



Zona verde

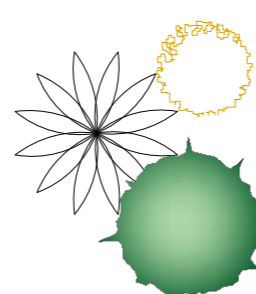

Arbori