


AVENUE CHARLES DE GAULLE

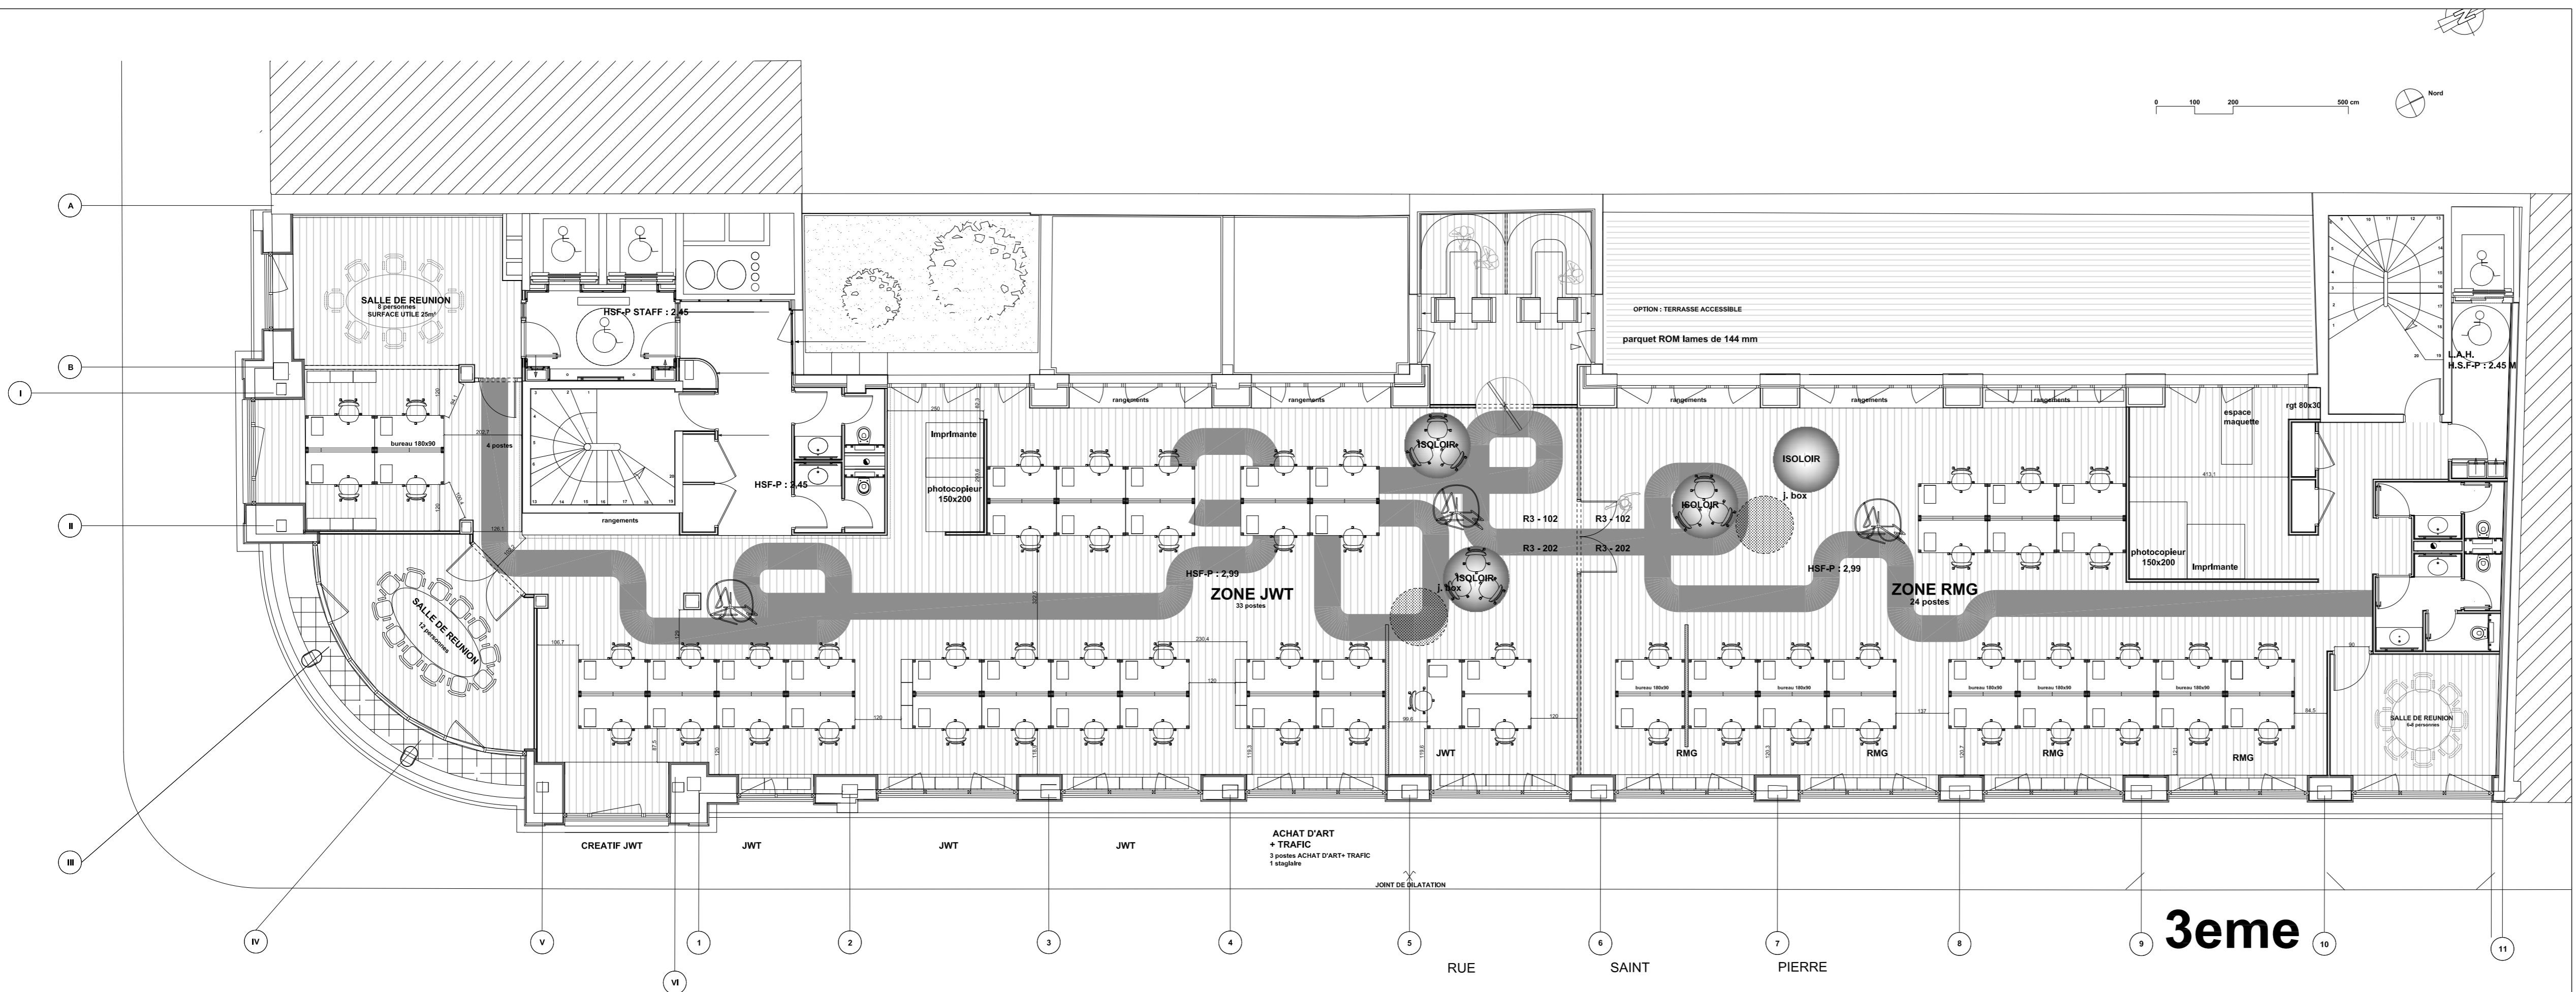

3eme

MAITRE D'OUVRAGE
JWT/RMG/HILL&KNOWLTON

Since 1974
Mathieu LEHANNEUR
14 rue des JEUNEURS
75002 PARIS

Interior Design
Ana MOUSSINET
architecte d.p.l.g
28 bd POISSONNIERE
75009 PARIS

REHABILITATION D'UN IMMEUBLE DE BUREAUX
88, Avenue Charles DE GAULLE
7, Rue SAINT-PIERRE
92110 NEUILLY SUR SEINE

PHASE : DCE
ZONE : Niveau 3
PLAN d'IMPLANTATION
DATE : 25/05/2009

N°PLAN : DCE-R3-PI-a
ECHELLE : 1/100eme