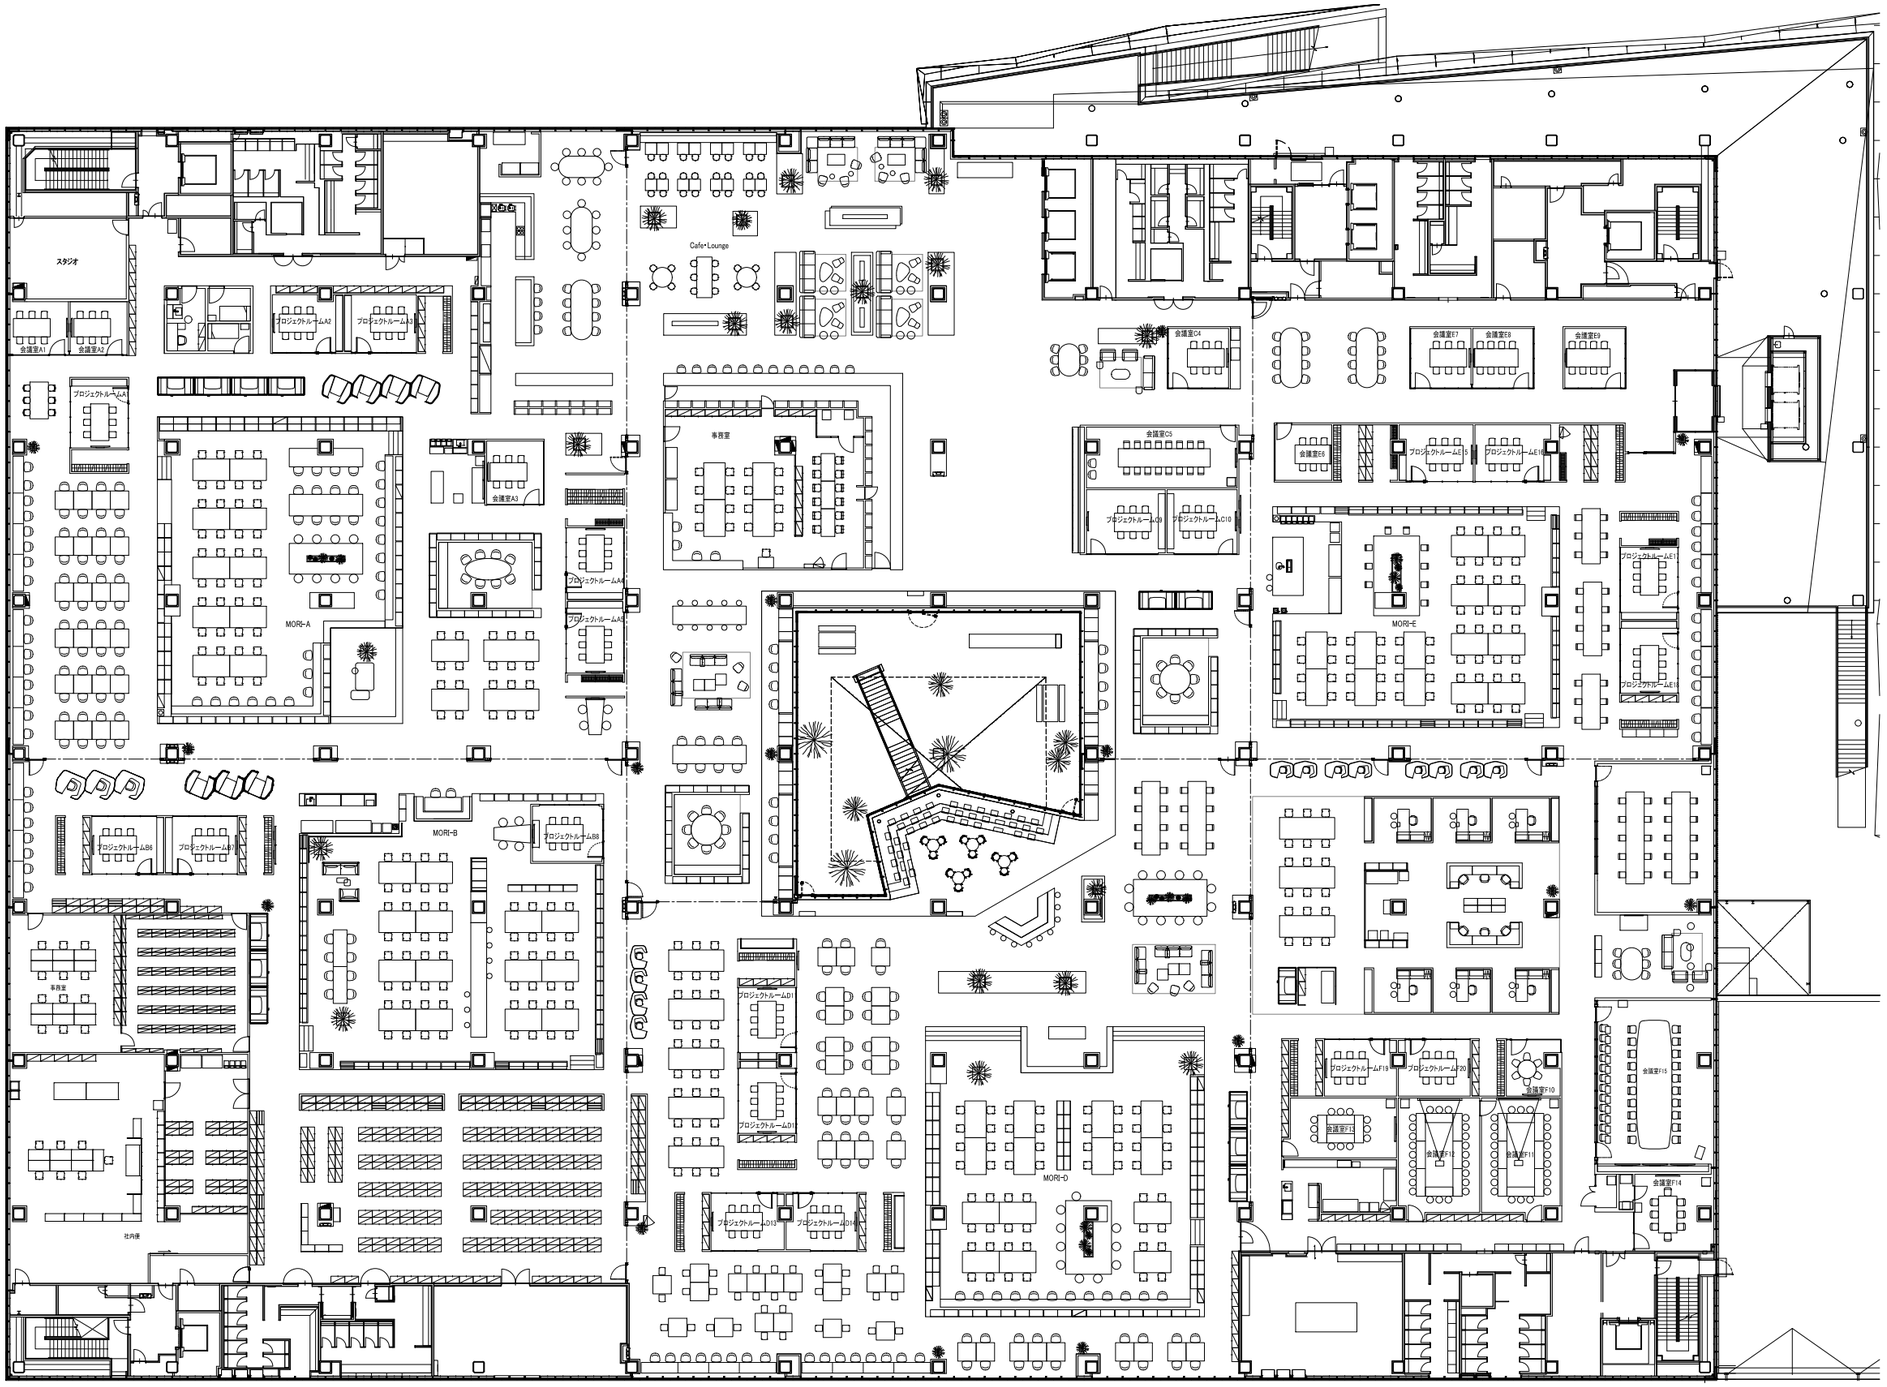
スタジオ
会議室A1
会議室A2
プロジェクトルームA1
プロジェクトルームA2
プロジェクトルームA3
Cafe・Lounge
会議室A3
プロジェクトルームA4
プロジェクトルームA5
MORI-A
事務室
プロジェクトルームB6
プロジェクトルームB7
MORI-B
プロジェクトルームB8
事務室
社内便
プロジェクトルームD1
プロジェクトルームD2
プロジェクトルームD3
プロジェクトルームD4
MORI-D
会議室C4
会議室C5
プロジェクトルームC9
プロジェクトルームC10
会議室E6
プロジェクトルームE5
プロジェクトルームE7
会議室E7
会議室E8
会議室E9
プロジェクトルームE11
プロジェクトルームE12
MORI-E
プロジェクトルーム19
プロジェクトルーム20
会議室F10
会議室F11
会議室F12
会議室F13
会議室F14