
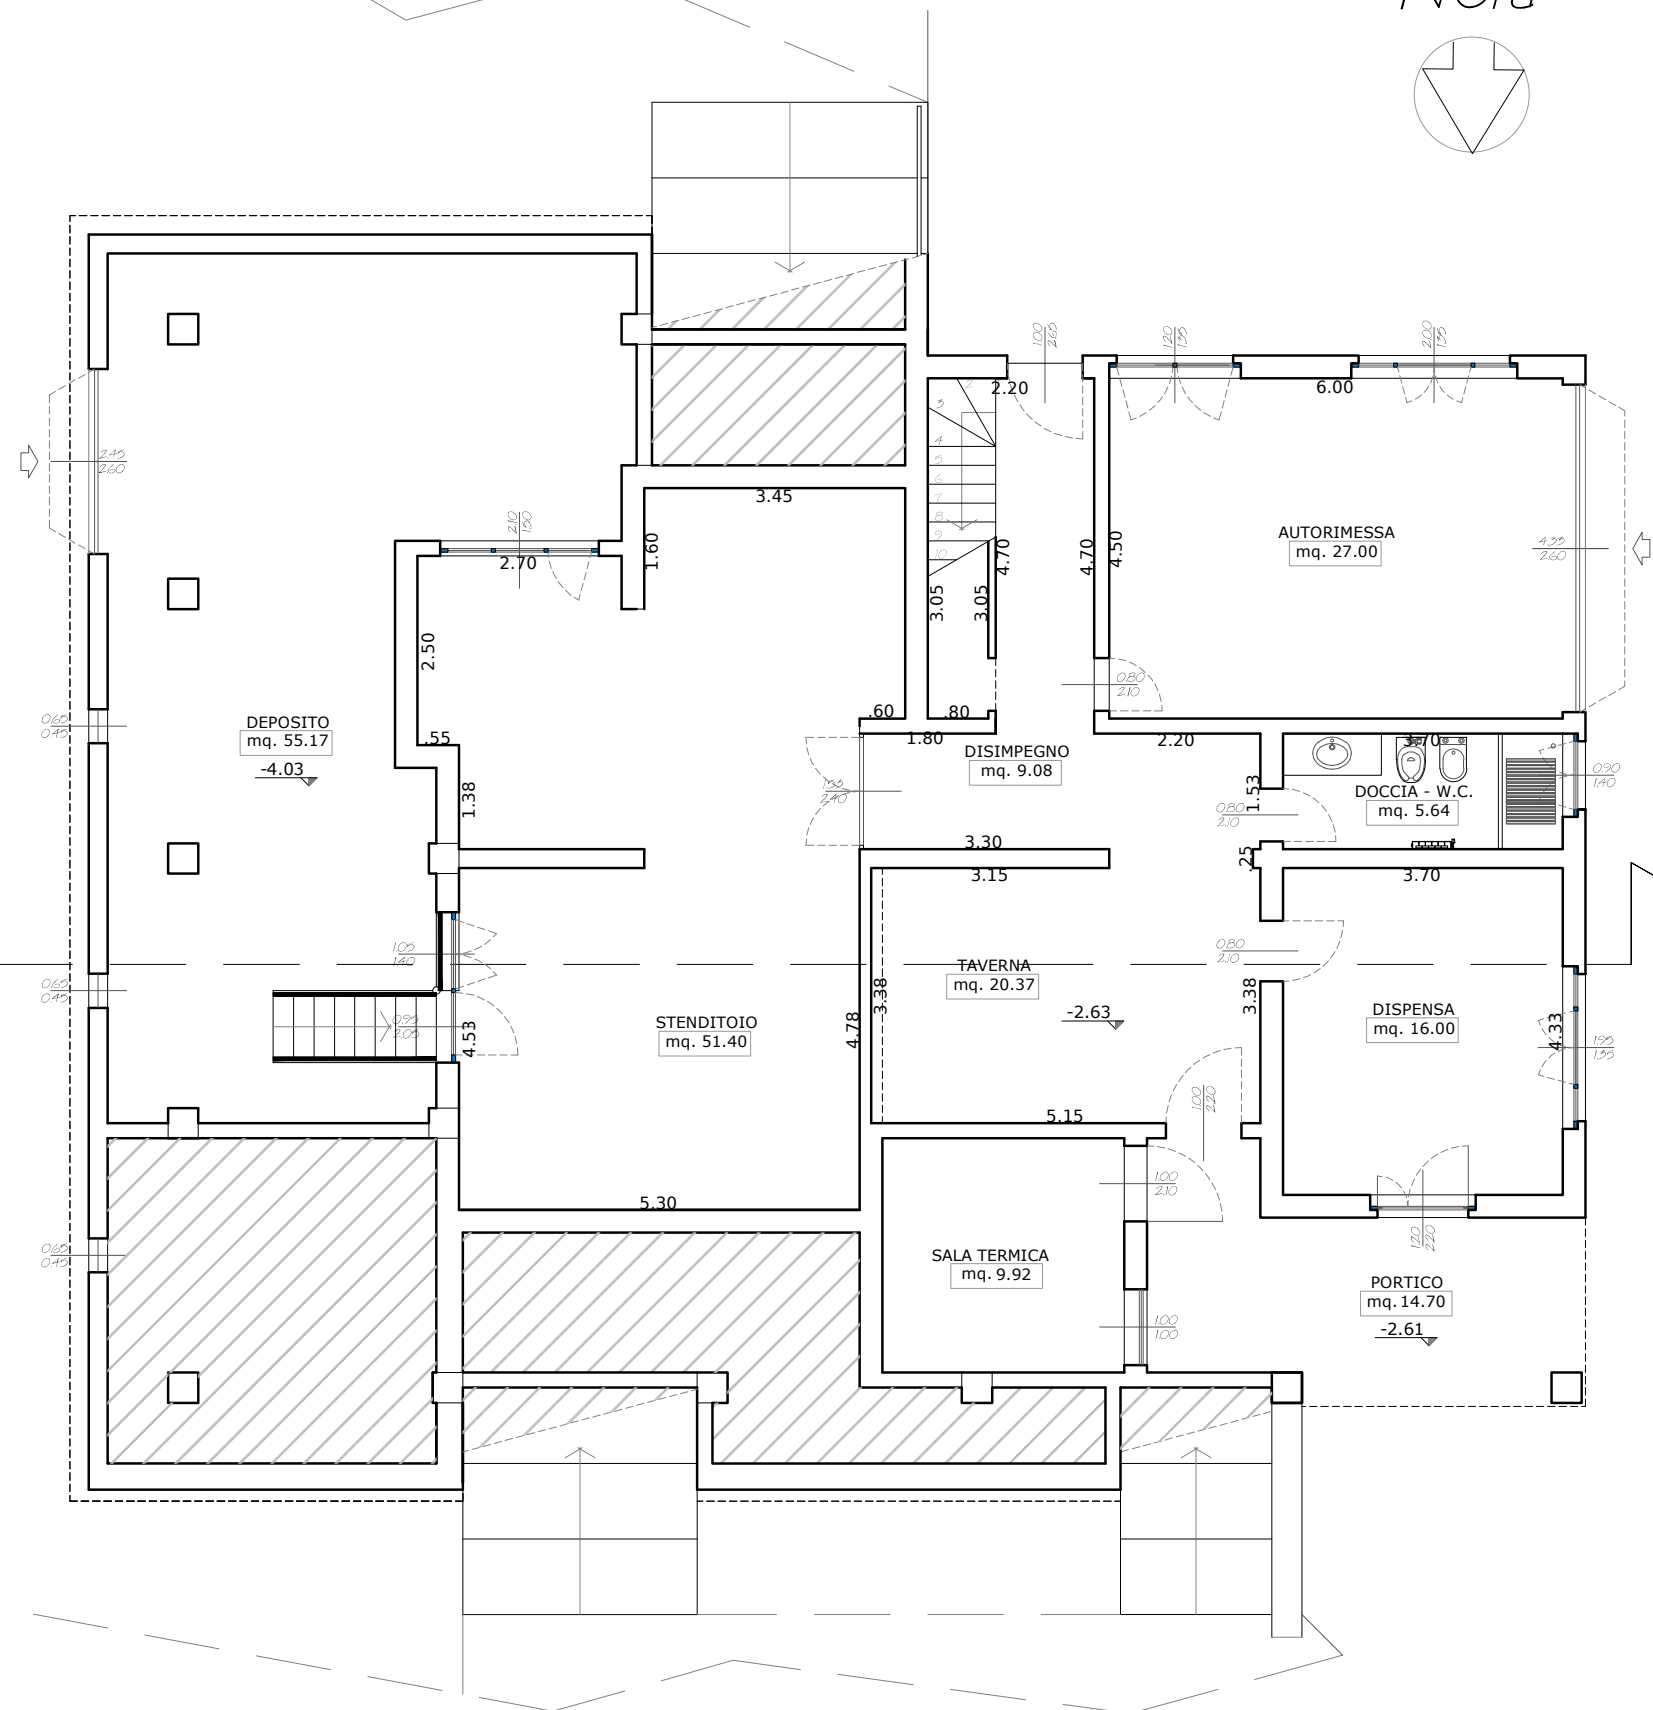


Nord

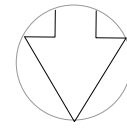

PIANTA DEL PIANO SEMINTERRATO