


PLAN

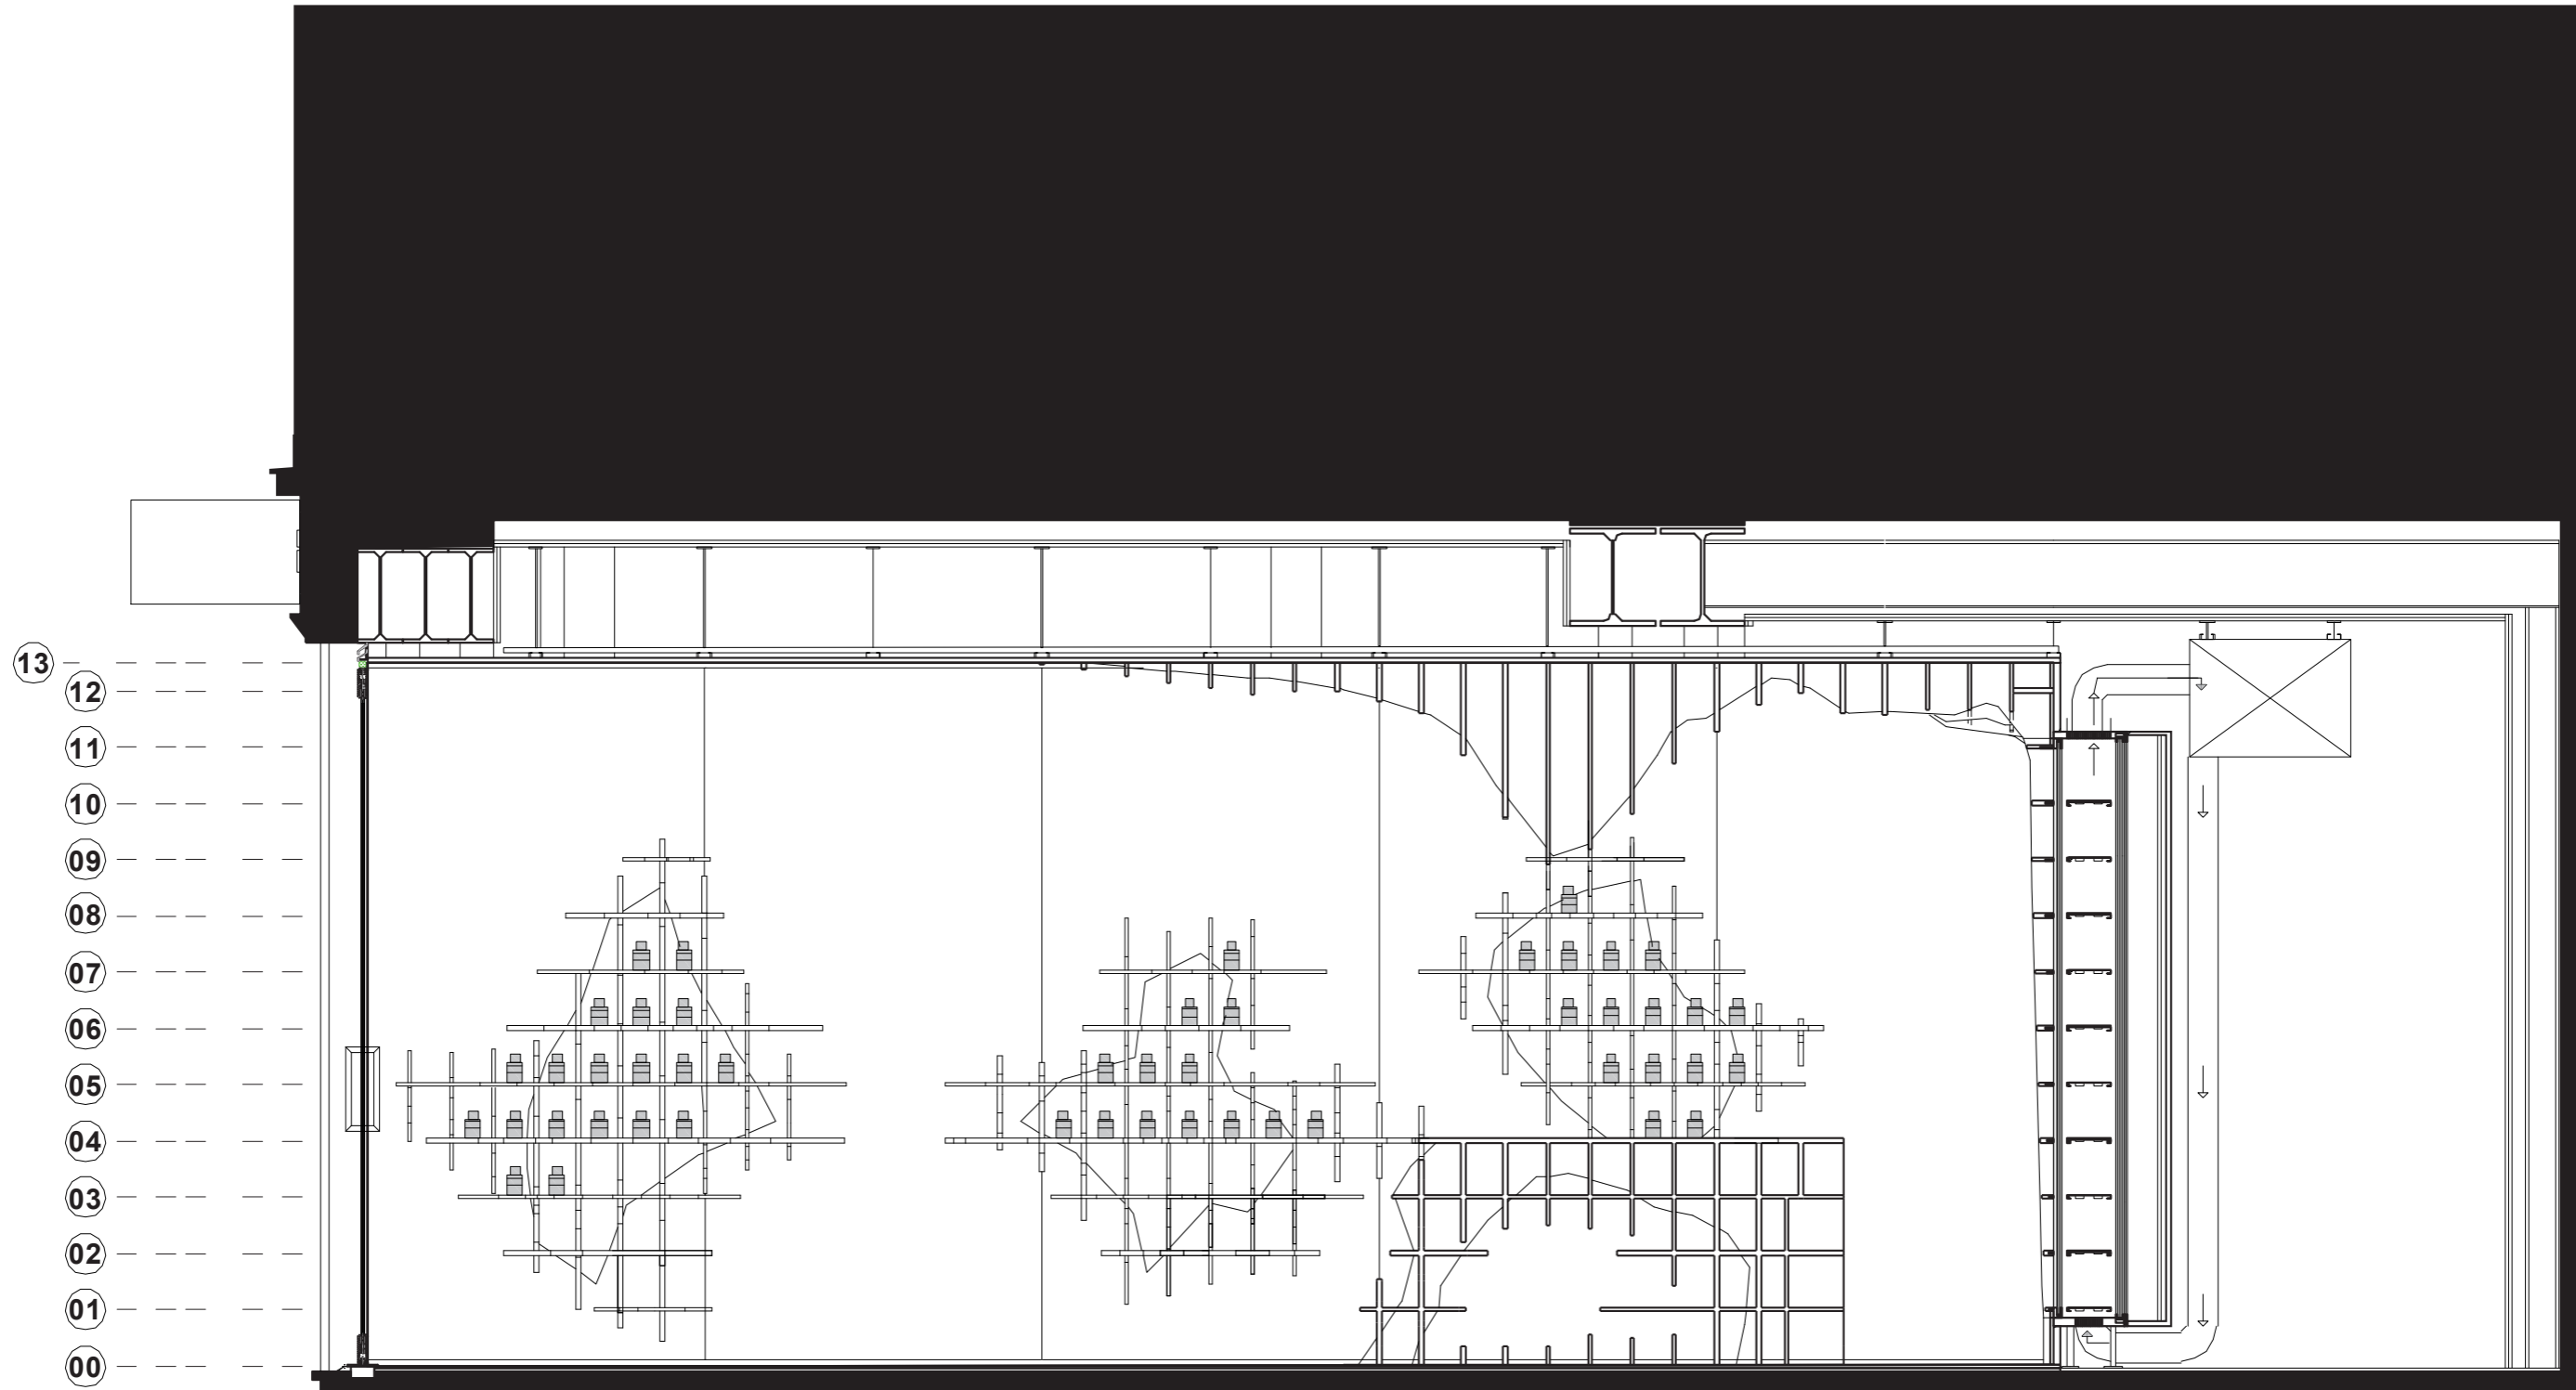

COUPE BOUTIQUE FREDERIC MALLE  
13, RUE DES FRANCS BOURGEOIS