ADNEN BOUMESSOUER ARCHITECTS
rue Oueldh dite Erdech Sousse T.F: +216 99911656 E-mail: boumessouer.adnen@gmail.com

Client	THAMEUR/HARBAOUI		
Projet	**GYM-X**	N/Projet	
Description	PLAN/CALEPINAGE-SOL	N/Plan	1
Responsable	ARCH.ADNEN.BOUMESSOUER	Echelle	1/100
Phase	APS/PLAN/CALEPINAGE	Date	11-11-2021

GYM X

Sousse

NOTES POUR L'ENTREPRENEUR ET LE COORDONNATEUR DES TRAVAUX.
Les dessins du projet ont été élaborés à la suite des mesures reçues.
Les mesures du projet doivent être vérifiées et probablement rectifiées lorsque le
le projet est mis en oeuvre.
Des modifications mineures et non substantielles du projet sont autorisées.
Tous les murs doivent être soigneusement finis à une structure métallique ou fixe
le plafond ou les murs doivent être soigneusement finis à une structure métallique cachée et soigneusement finie
à, soit le plafond ou les murs ou les poutres du bâtiment.
Cette structure métallique doit supporter 65 kg / m2 de charge répérdue, doit être testée par le
entrepreneur qui en ont fenêtre responsabilité.
Tous les verres utilisés doivent répondre aux réglementations et exigences nationales.
Tous les verres utilisés dans les meubles doit être trempé et marqué du mot
«Tempéré» dessiné.
Tous les verres extérieurs utilisés doivent répondre aux réglementations nationales et
exigences et être anti-reflet.

NOTE AU INTERVENANT.
Tout Intervenant doit vérifier la conformité du projet aux normes locales et
réglementations nationales, et doit informer rapidement Adnen Boumessouer en cas
de différences ou de divergences.
Au cas où l'Intervenant ne trouverait aucune hrconguité avec le local et
réglementations nationales, il est supposé qu'il assume l'entière et entière responsabilité de
modifier le projet pour le rendre conforme aux normes locales et nationales.
REMARQUE POUR LE SYSTÈME A - C:
Le schéma de distribution du système de climatisation est approximatif et doit être vérifié
par l'installateur spécialisé. Les modifications éventuelles doivent être convenues avec Adnen
Boumessouer.
NOTES POUR L'ENTREPRENEUR, L'INGÉNIEUR MEP ET LE COORDONNATEUR DES TRAVAUX.
Tous les services doivent être coordonnés avec le système de climatisation et l'électricité
les compteurs doivent être placés à l'extérieur de la zone de réception.
Le coolomède des lumières et de la signalisation d'urgence aux normes nationales et locales
Un extincteur doit être placé à l'entrée.
Une réfrectrie pour la fenêtre et l'éclairage extérieur doit être installée.
Sur demande du client, un interphone pour être installé.
Le système doit être conçu pour fonctionner sans bruits.
La mise en marche est définie avec le client.
Chaque spot doit être orientable.
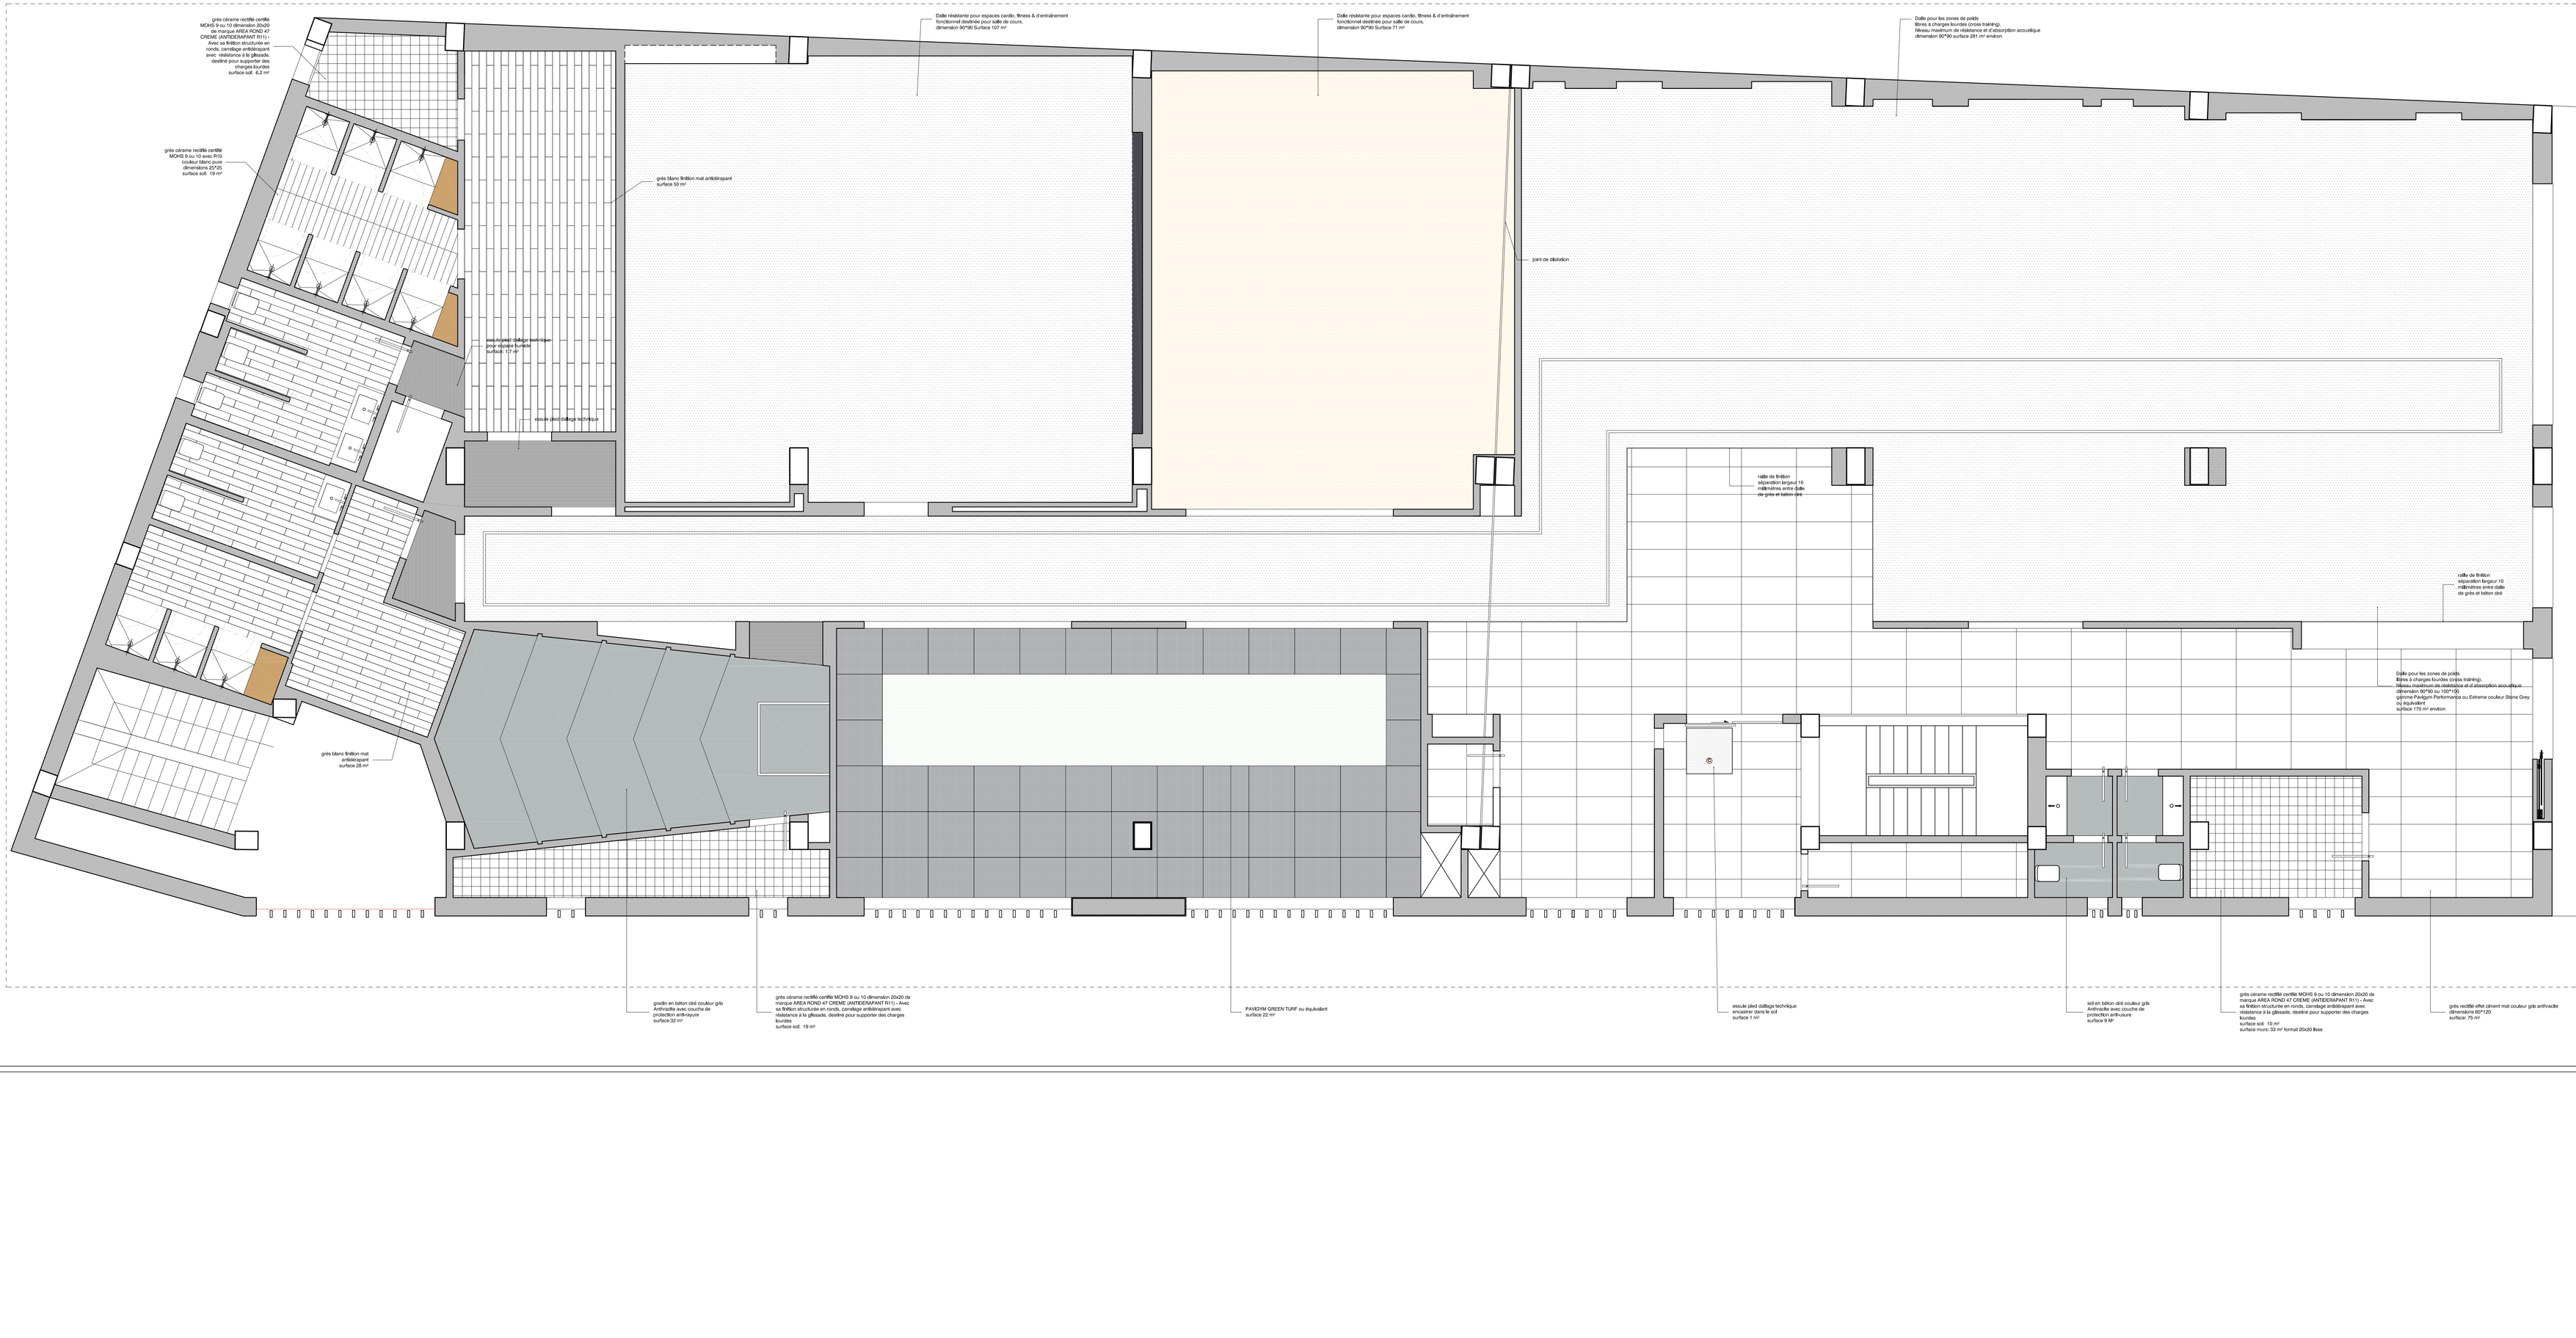
A Profilés en acier inoxydable teintés = 10mm
D Couvercle en acier inoxydable teinté
C tapis de porte coco
M miroir