



SEZIONE A-A

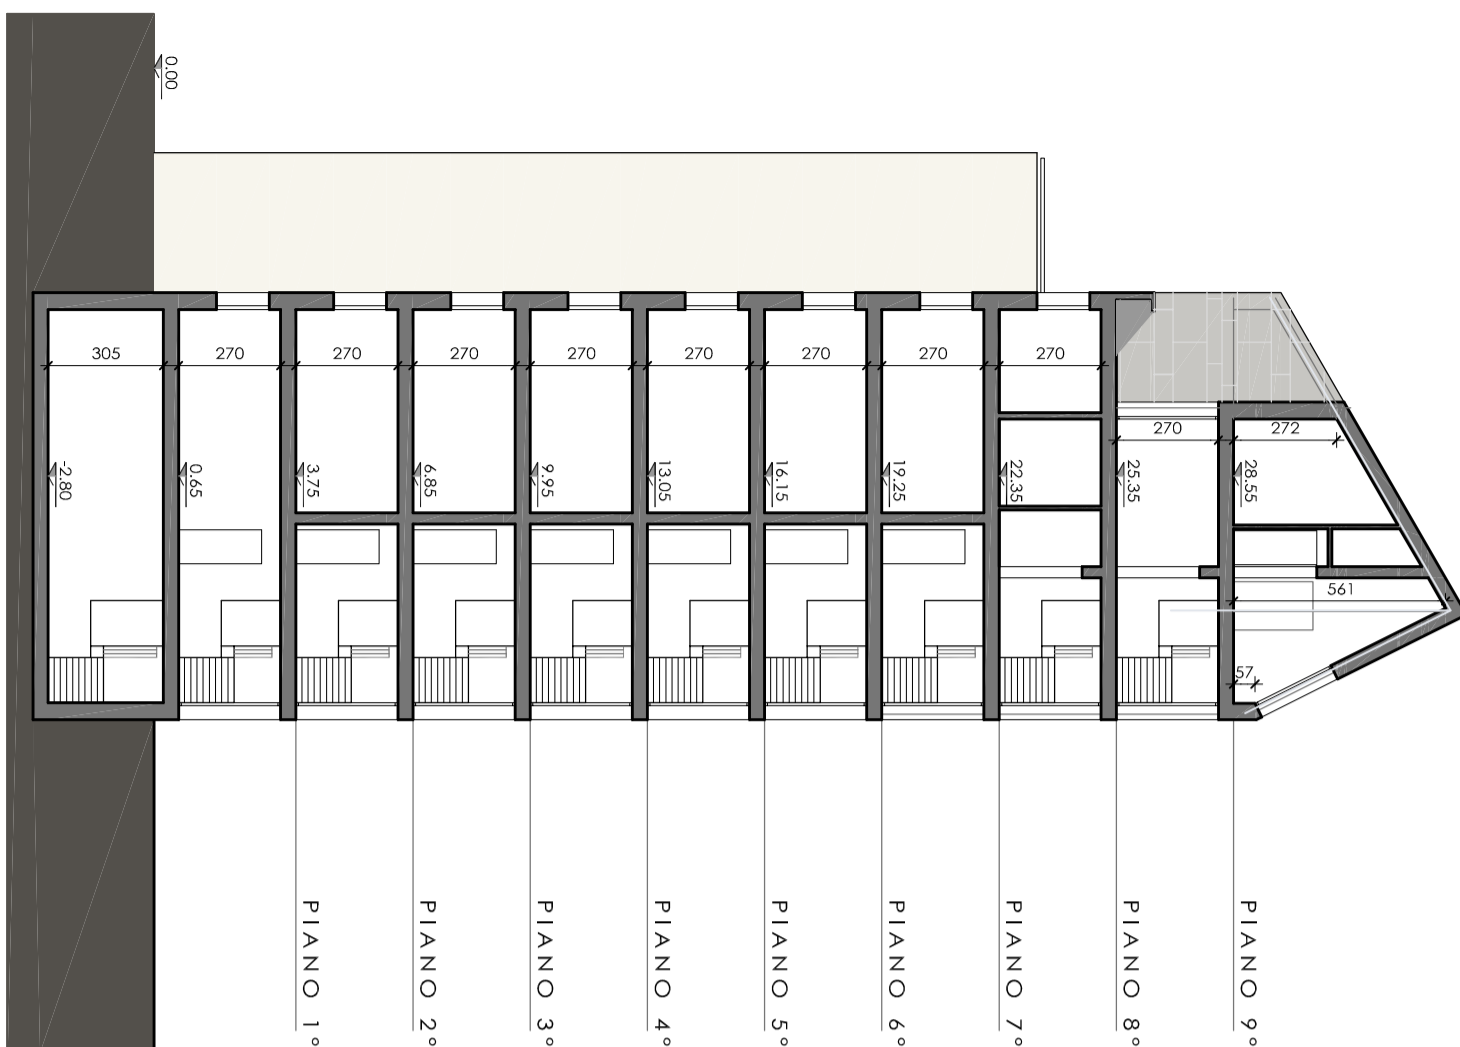

SEZIONE B-B

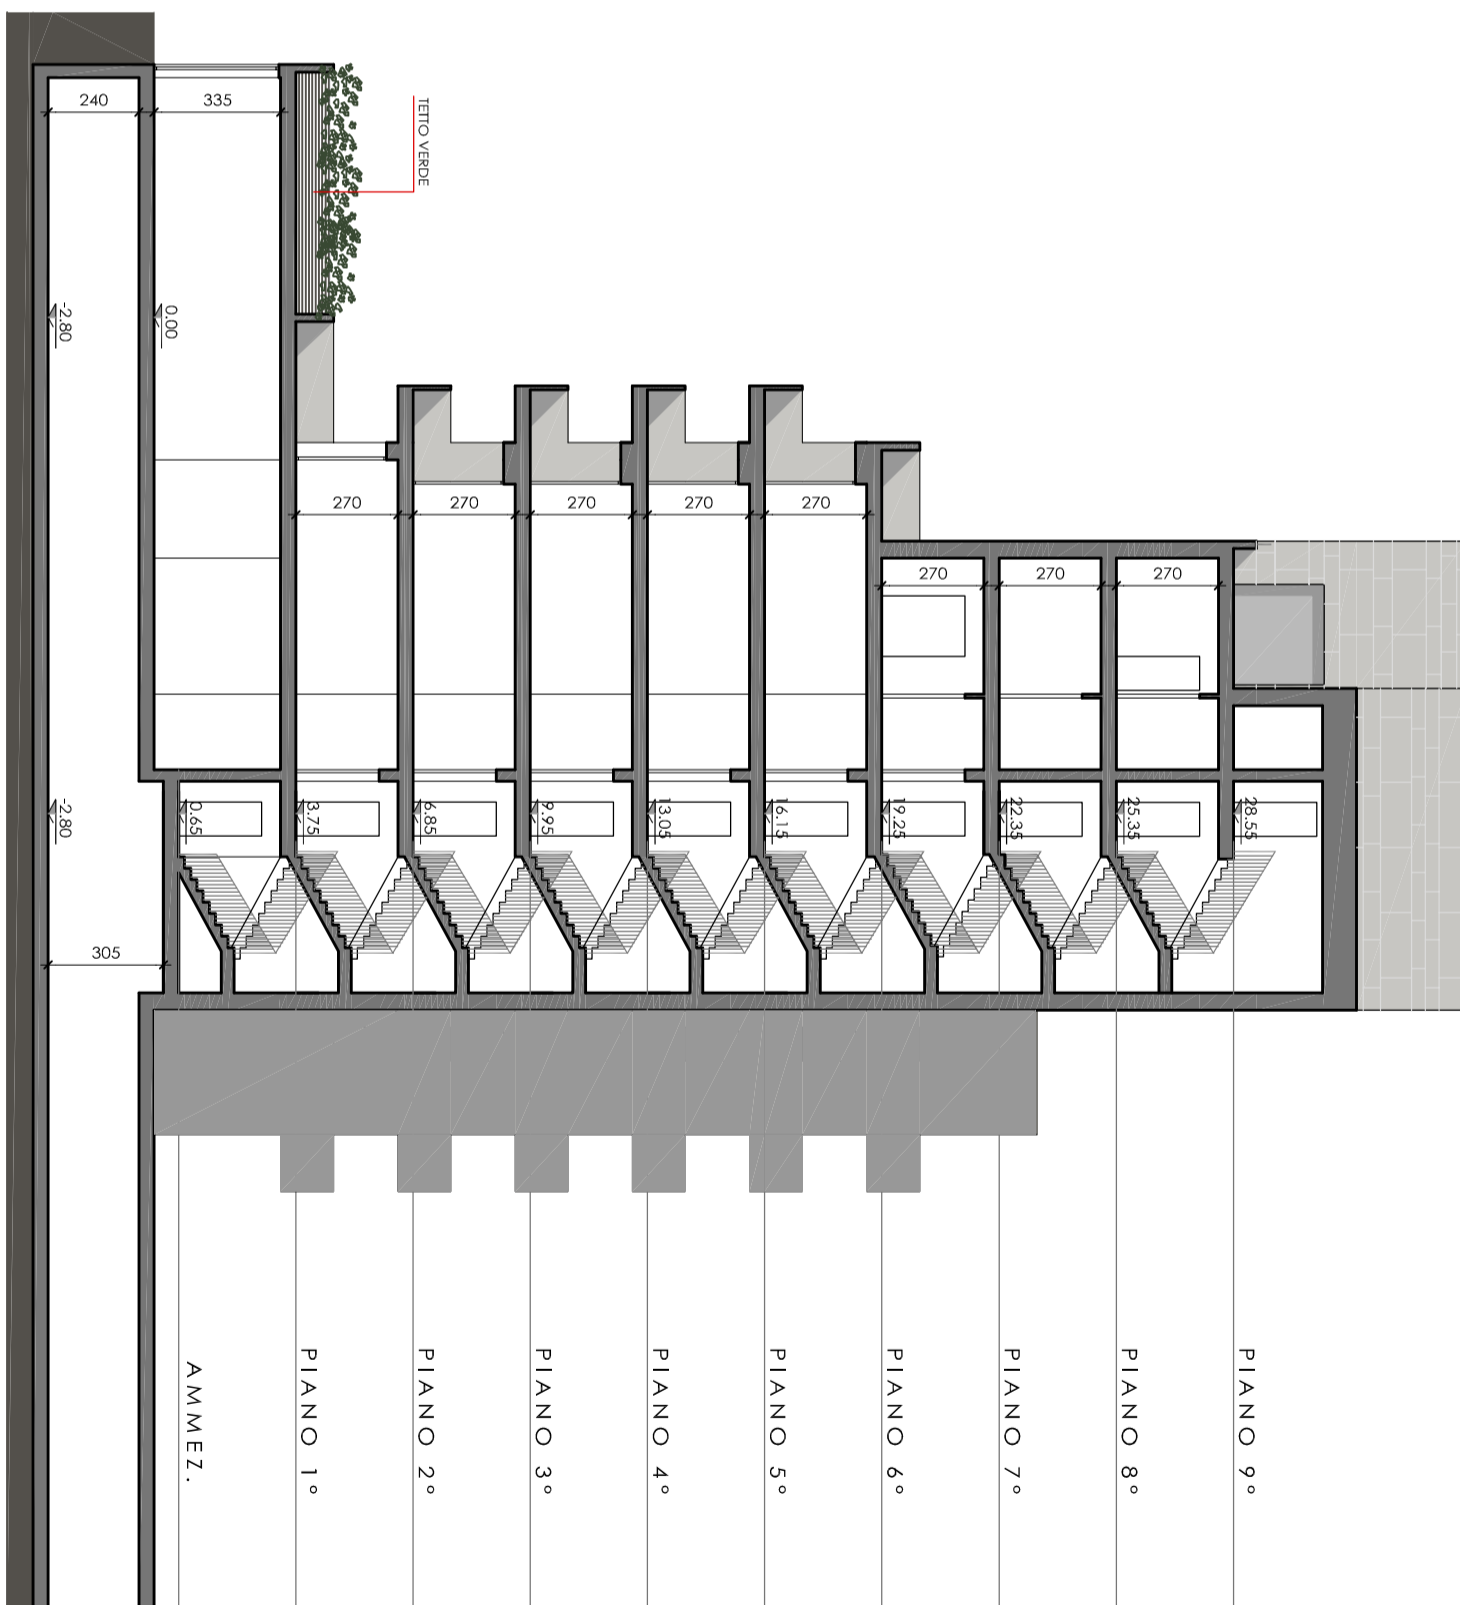

PROGETTO DI EDIFICIO RESIDENZIALE CON SPAZI COMMERCIALI AL PIANO TERRA
Via Friuli - Venezia Giulia 5 - Bologna

