



escantillon A

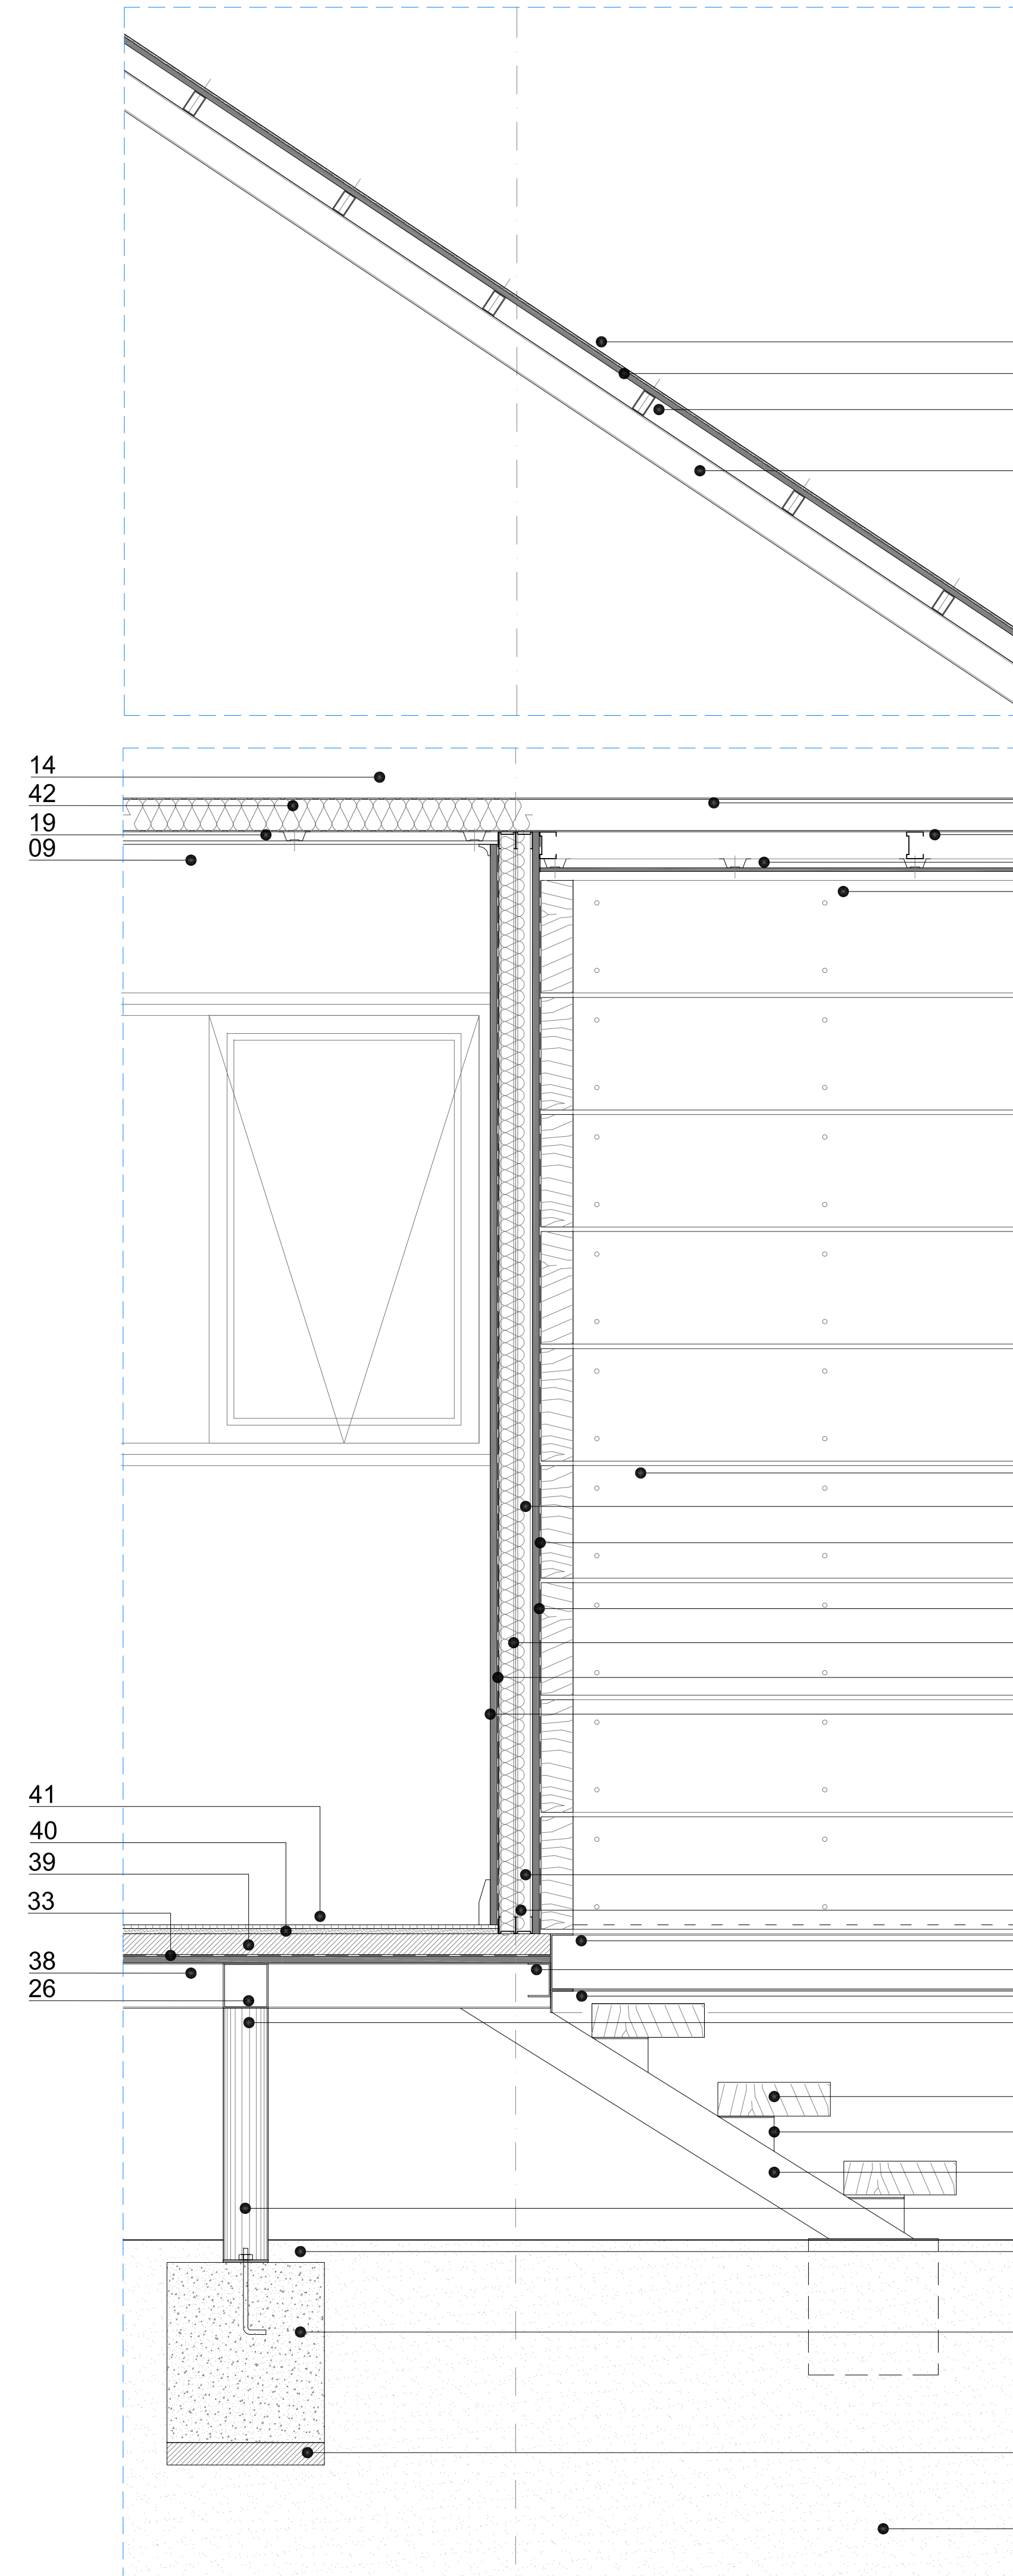

escantillon B

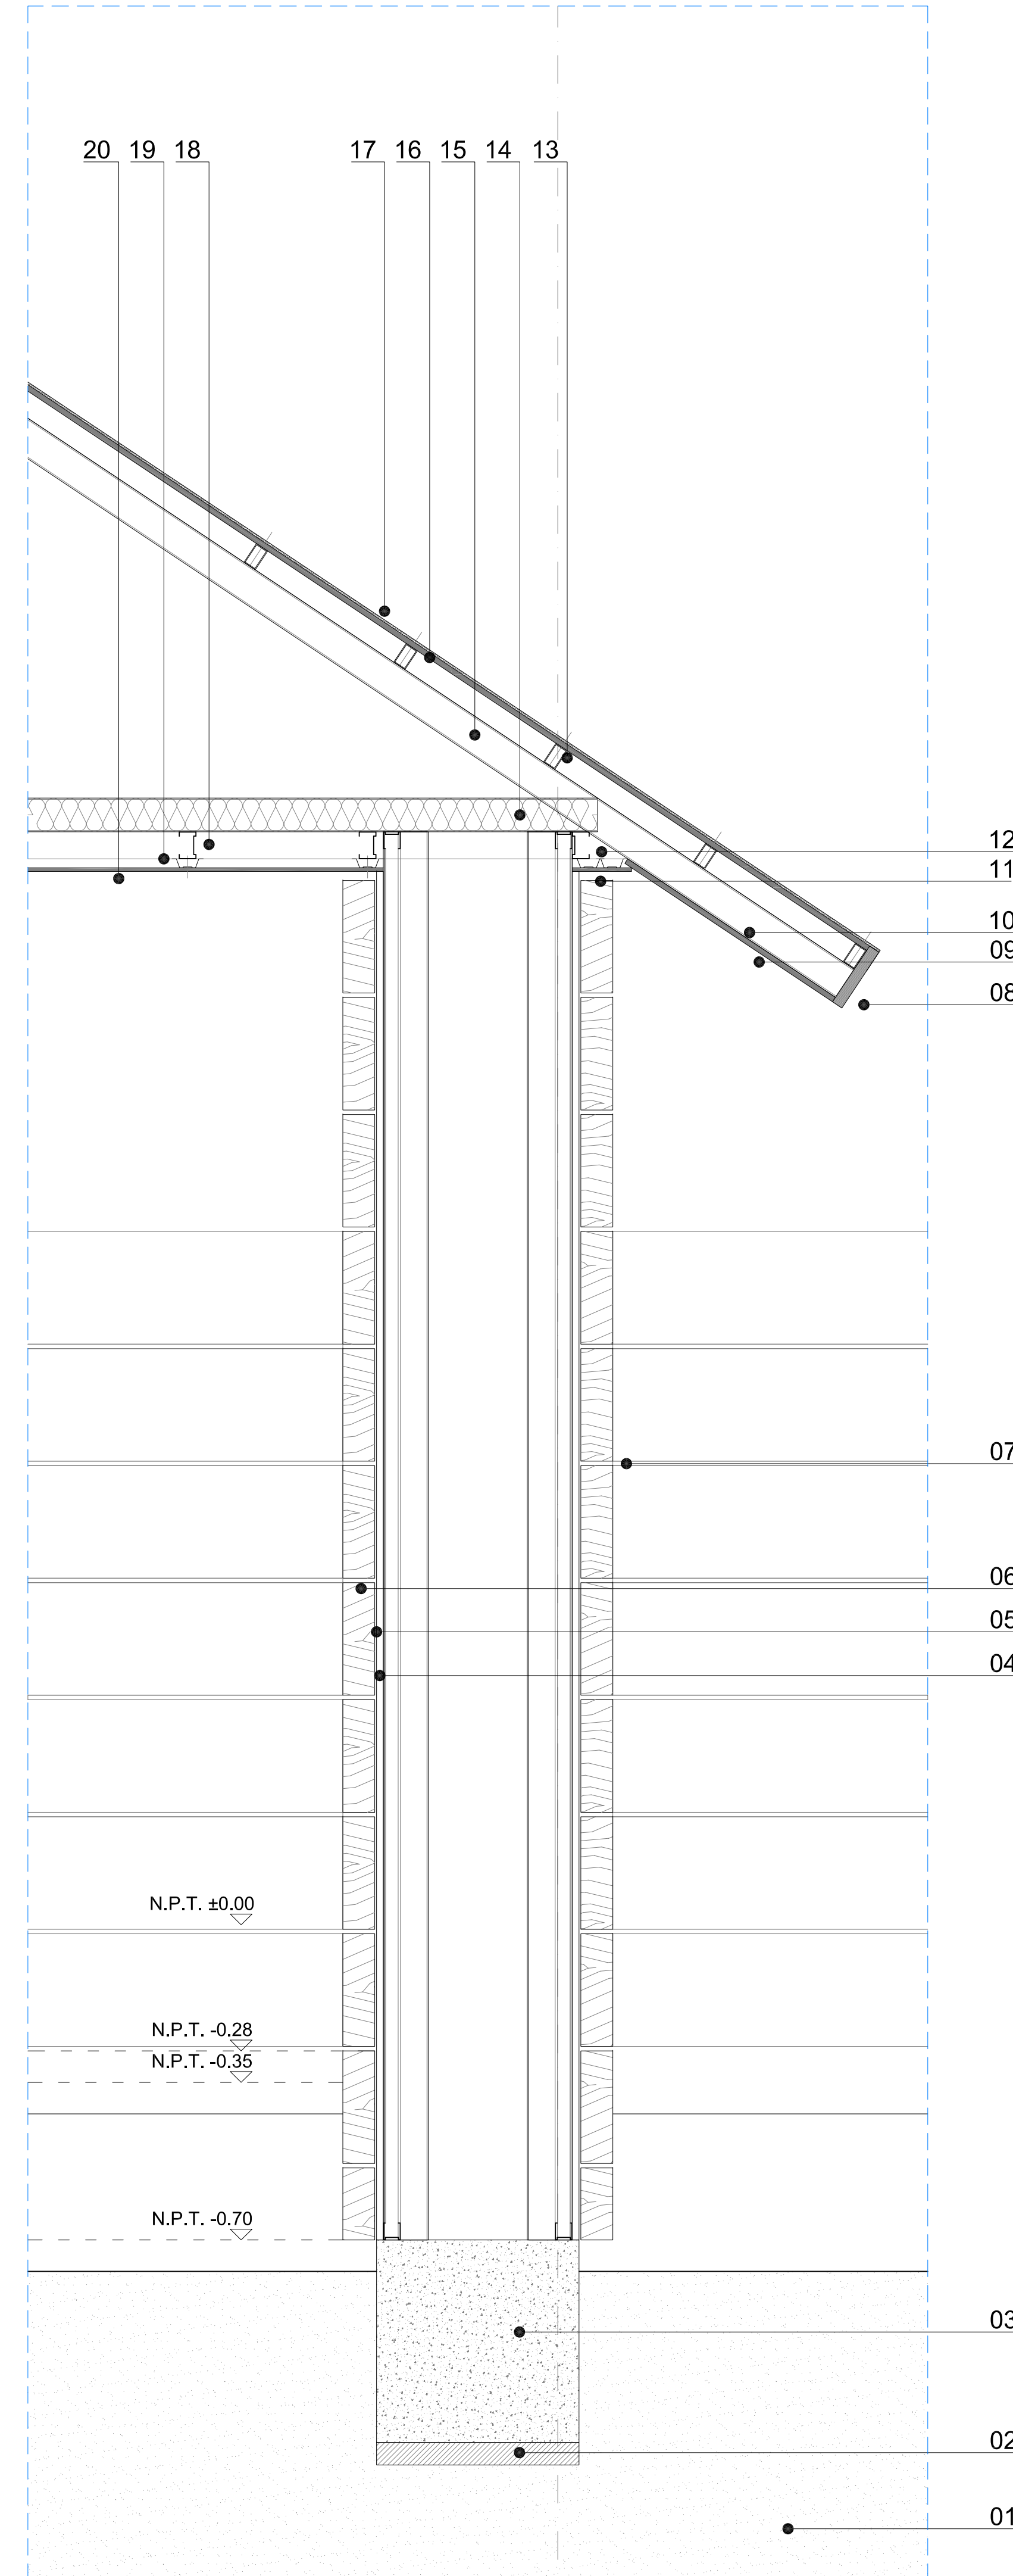

escantillon C

1. TERRENO NATURAL
2. RIPIO APISONADO e.: 10 cms.
3. FUNDACION S/CALCULO
4. TERCiado MOLDAJE e.: 15 mm.
5. FIELTRO ASFALTICO 10 lbs.
6. DURMIENTE ROBLE 10"x3"
7. CANTERIA ENTRE DURMIENTES e.: 10 mm.
8. TAPACAN MADERA 150x25 mm.
9. CIELO TERCiado ESTRUCTURAL 8 mm.
10. MONTANTE METALCON 60x38x05 mm.
11. CIELO TERCiado ESTRUCTURAL 8 mm.
12. OMEGA METALCON 38
13. COSTANERA ACERO 50X30X3 mm. @40 cms.
14. CANAL ACERO 75X50X3 mm.
15. CANAL ACERO 75X50X3 mm.
16. PLACA OSB 15 mm.
17. TEJUELA ASFALTICA OWENS CORNING
18. MONTANTE METALCON 60X38X0.5 mm
19. OMEGA METALCON 38/OMA05
20. CIELO TERCiado ESTRUCTURAL 8 mm
21. PLACA ACERO e= 6 mm.
22. PERFIL ACERO Ø100X3 mm.
23. PERFIL ACERO TUBULAR 100X50X3 mm.
24. PLETINA ACERO 3 mm.
25. PELDAÑO. DURMIENTE 25X7,5 cm.
26. TUBULAR ACERO 100X100X3 mm.
27. ANGULO ACERO 50X50X3 mm.
28. CANAL ACERO 75X50X3 mm. @60 cms.
29. CANAL ACERO 125X50X3 mm.
30. CANAL METALCON 39X20X0.5 mm.
31. MONTANTE METALCON 38X38X0.5 mm.
32. TERCiado ESTRUCTURAL e= 15 mm.
33. POLIETILENO 0.2 mm.
34. AISLAN 1 CARA e=50 mm.
35. TERCiado MOLDAJE e= 15 mm.
36. FIELTRO ASFALTICO 10 lbs.
37. OMEGA METALCON 38/OMA05 @ 40 cms.
38. PLACA CONTRACHAPADO 15 mm.
39. SOBRELASA LIVIANA 50 mm. CON MALLA ACMA C92
40. ADHESIVO PARA CERAMICOS S/EETT
41. CERAMICO S/EETT
42. AISLAN PANEL LIBRE e=50 mm.
43. ALFEIZER MADERA 200x50 mm. IPV
44. FORRO fe GALVANIZADO 0.6 mm.
45. VENTANAS ALUMINIO S/EETT
46. CRISTAL SIMPLE 6 mm.