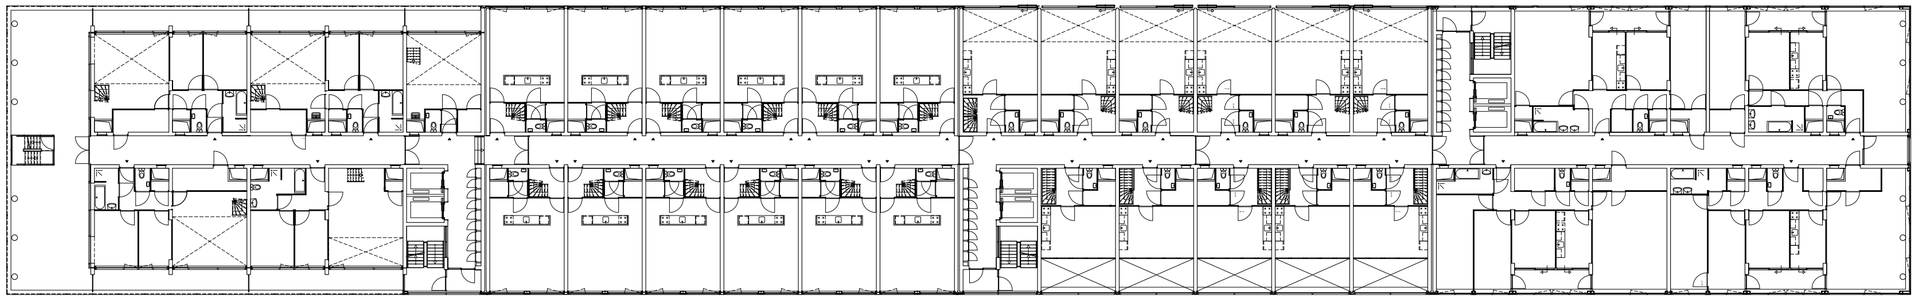

Rabo Vastgoed, Utrecht NL,De Principaal B.V, Amsterdam
client

SILODAM
project

plan_7
drawing

TP028
worknumber

built
phase

1:300
scale

MVRDV

Dunantstraat 10
3024 BC Rotterdam NL
Postbus 63136
3002 JC Rotterdam NL
Tel. 31.10.4772860
Fax. 31.10.4773627
E-mail. office@mvrdv.nl