




CORTE

AA

1:500

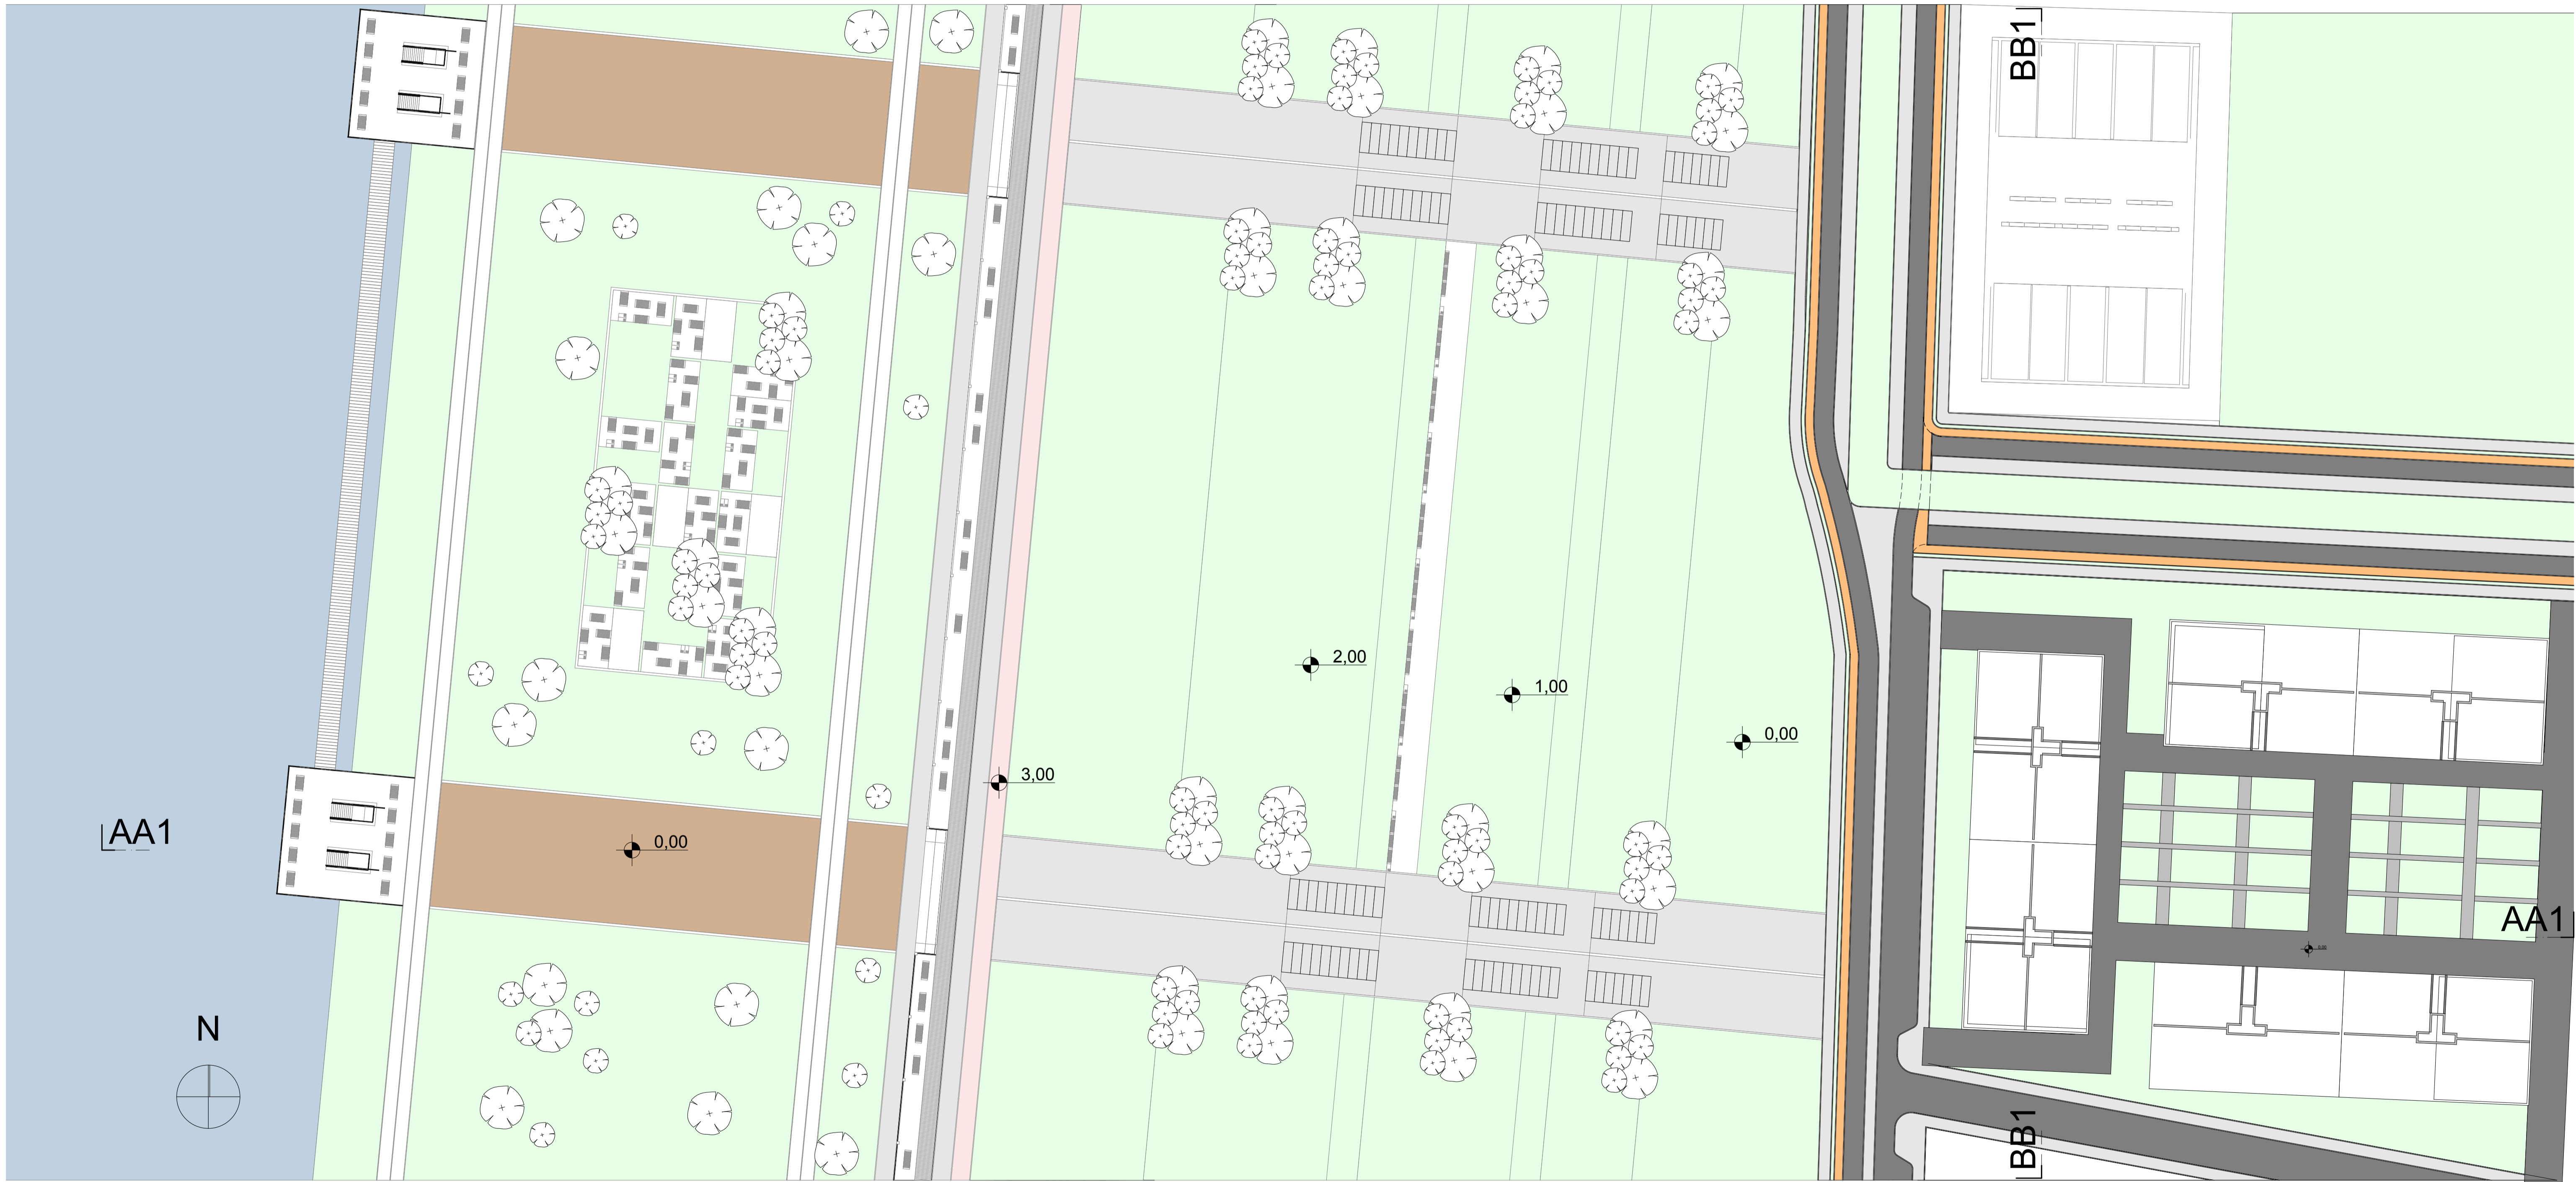

PLANTA BAIXA

IMPLANTAÇÃO/ TÉRREO

1:500