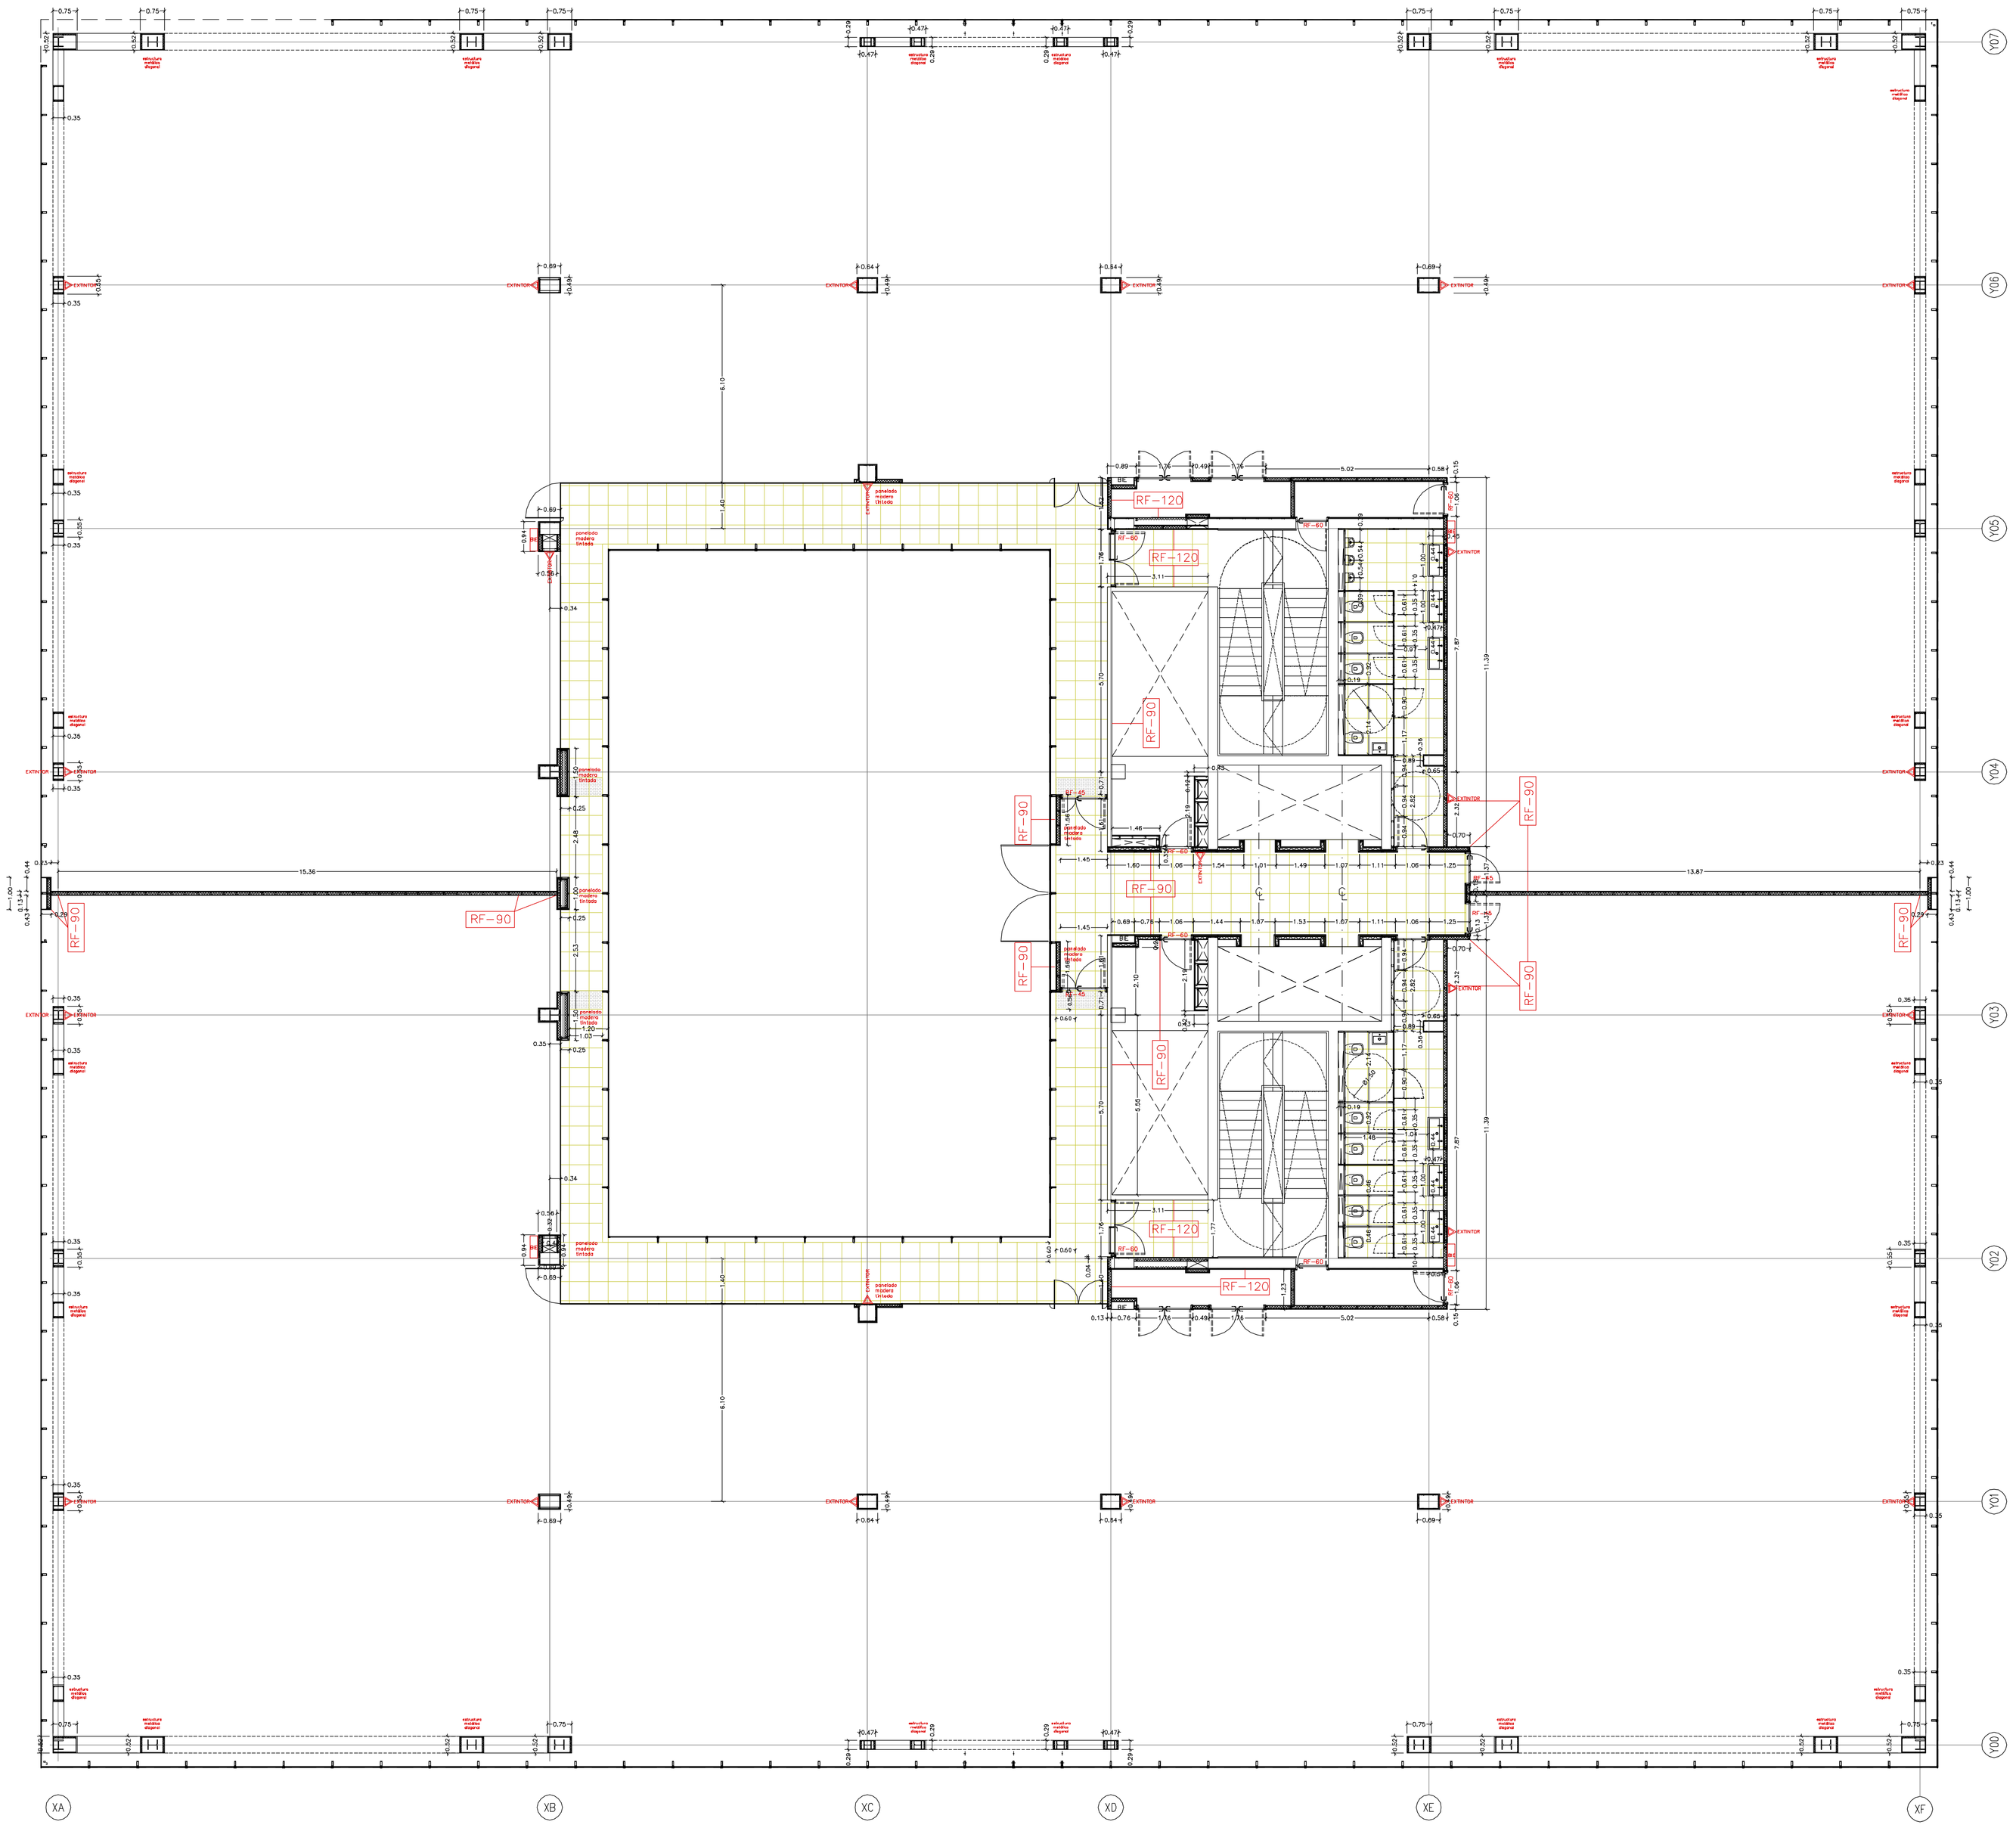

NOTES

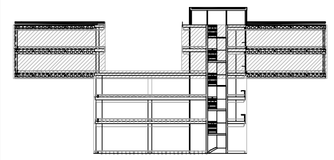

Rev	Date		
D	11-07-08	forrado pilares pasillo	PW
C	25-06-08	paneles RF	PW
B	20-05-08	lavabos	PW

Legend

Architects

foa architects ltd

58 Belgrave Rd. Londres SW1V 2BP. Reino Unido
Tel: t 44.207.976 5988 Fax: t 44.207.630 9754
E-mail: london@f-o-a.net Http: www.f-o-a.net

Structure

Brufau, Obiol, Moya & Ass, S.L.
C. Hercegovina 23, bajos. 08006 Barcelona.
Tel. (34)934 144 762. Fax: (34)932 020 412
borsa.a@bomabcom.www.bomab.com

Project

D38
CINCOENRAMA, S.L. /
NUEVA FERIA CENTRO DE NEGOCIOS, S.L.

© foa architects ltd

Title

REPLANTEO TABIQUERIAS PLANTAS 3, 4

Proj N°	Date	Rev N°	Scale
702	19.05.08	D	1/100 A-1 1/200 A-3

Author	By	Number
foa	PW	03.D.3.1

Signed
Alejandro Zaera Polo