


FD-2 断面詳細図 1:2

符号・名称	FD-2	フラッシュ 片引き戸	室名・数量	ギャラリー	1	
形状	<p>FD-2 姿図 1:20</p>		見込・材料	見込 40 材料 タイガーガラスロック t=5(事務所支給)		
			硝子	ガラス		
			部品名	型番	数量	
			レール	真中フラッターレール 巾12	1本	
			戸車	指定無し	2個	
引手	オリジナル(事務所支給)	1個				
ガイド	アトム FG-970	1個				
戸当り	オリジナル(事務所支給)	2個				
備考						

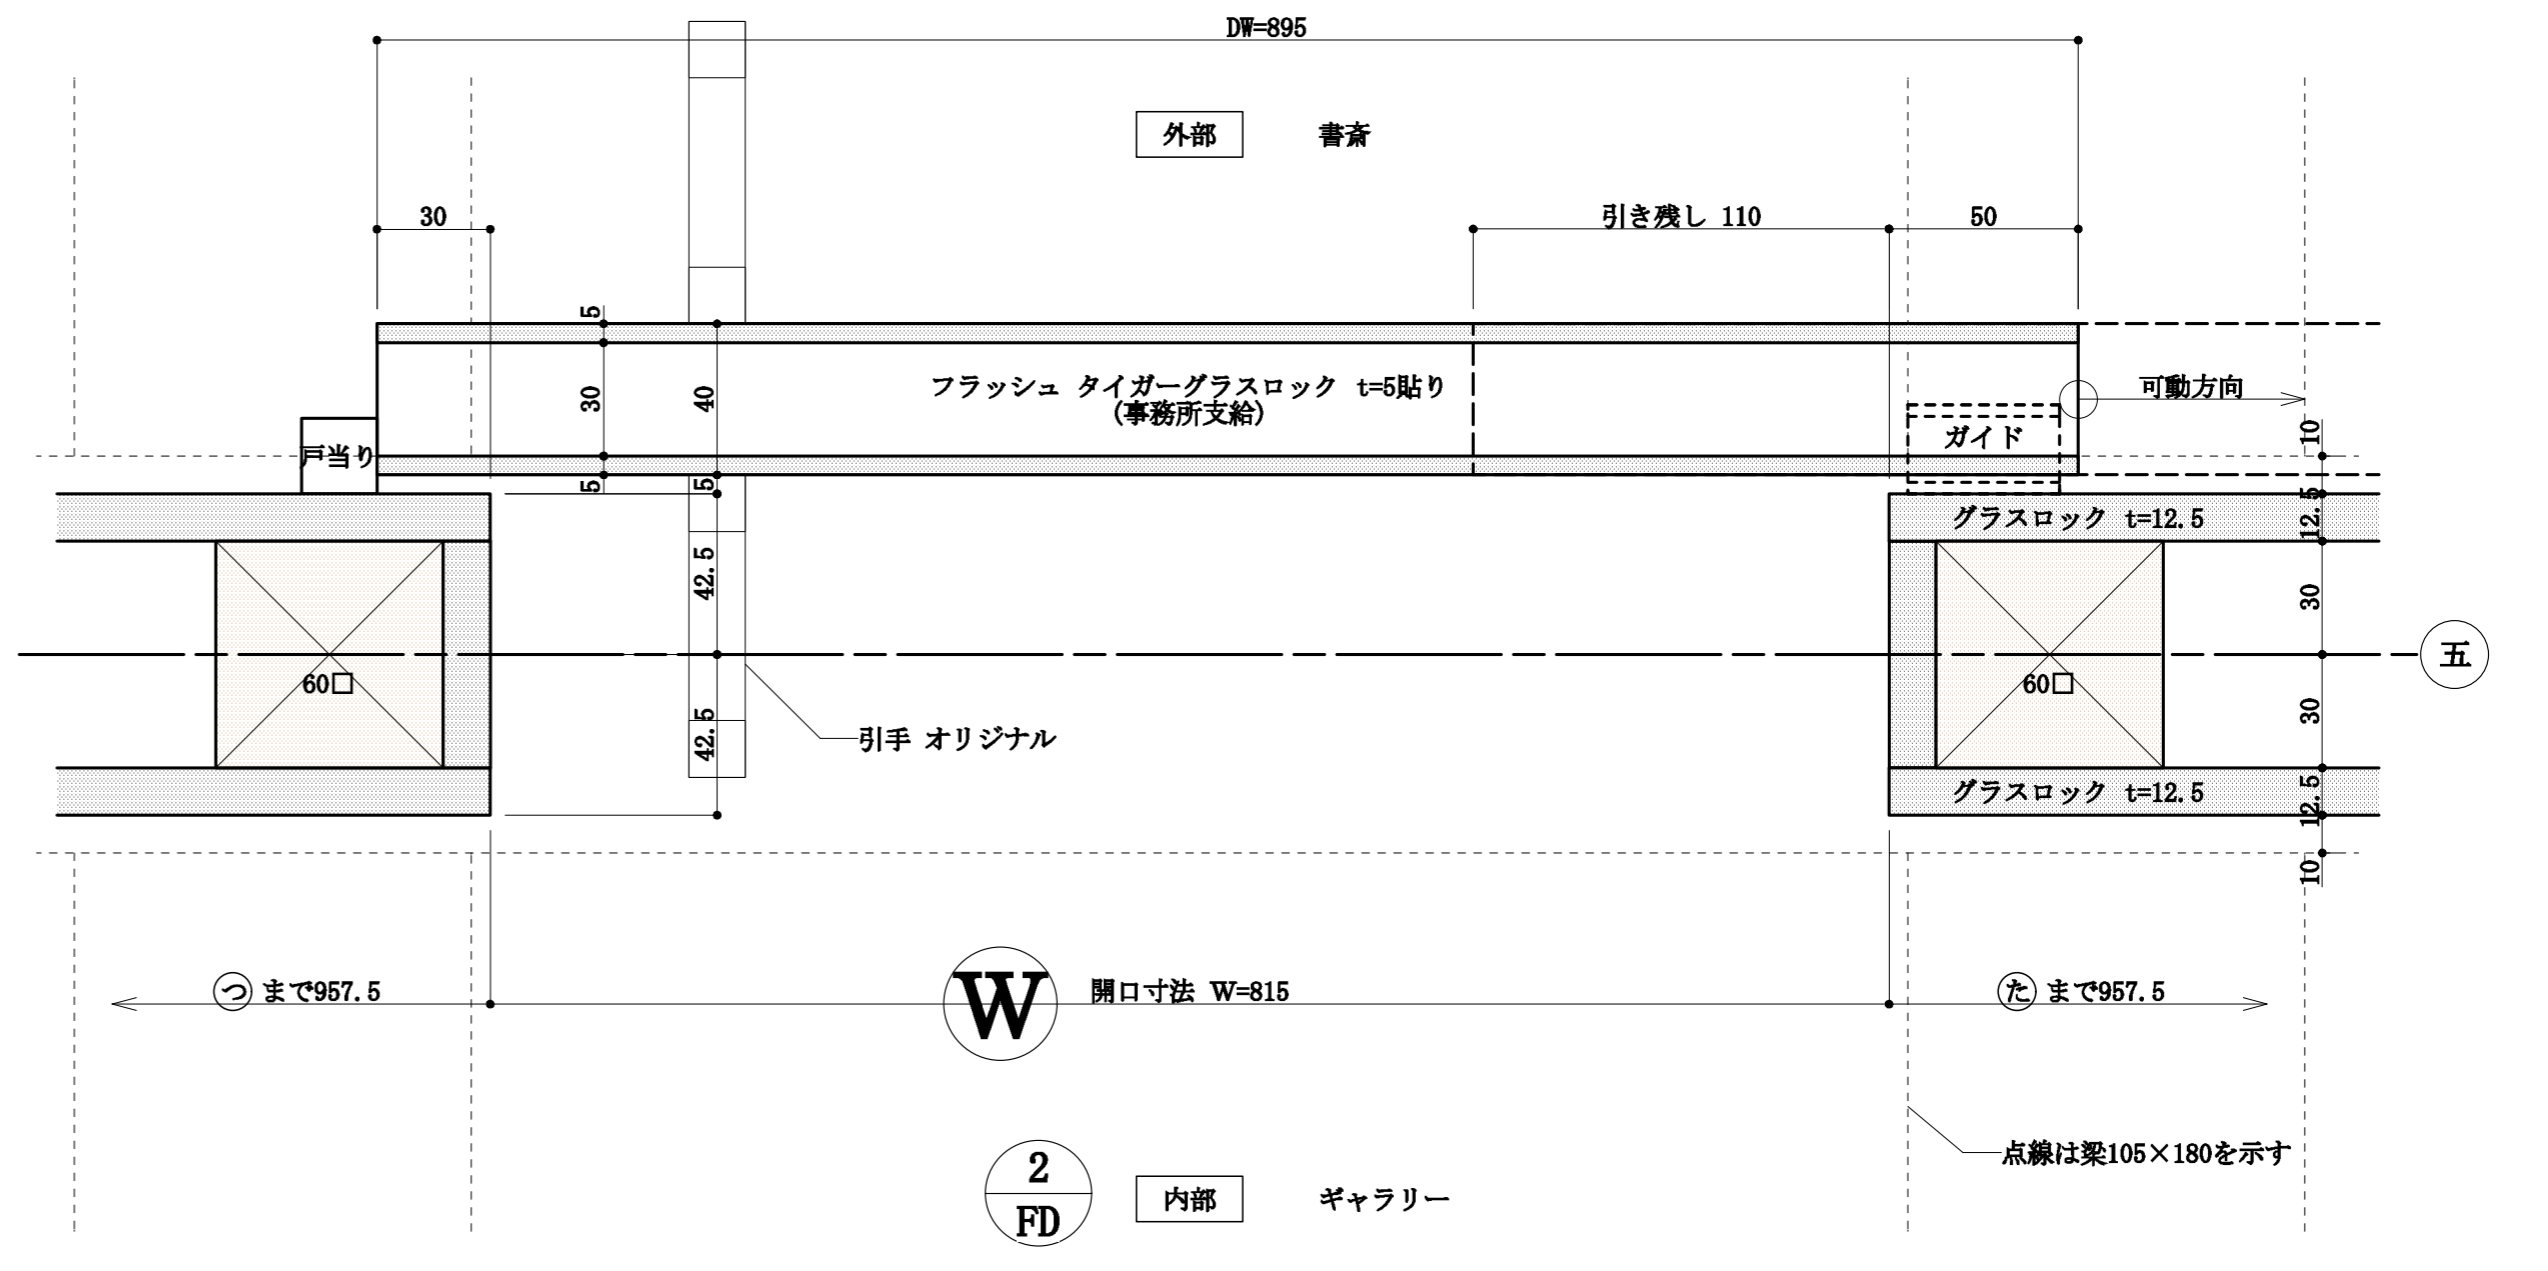

FD-2 内部 ギャラリー