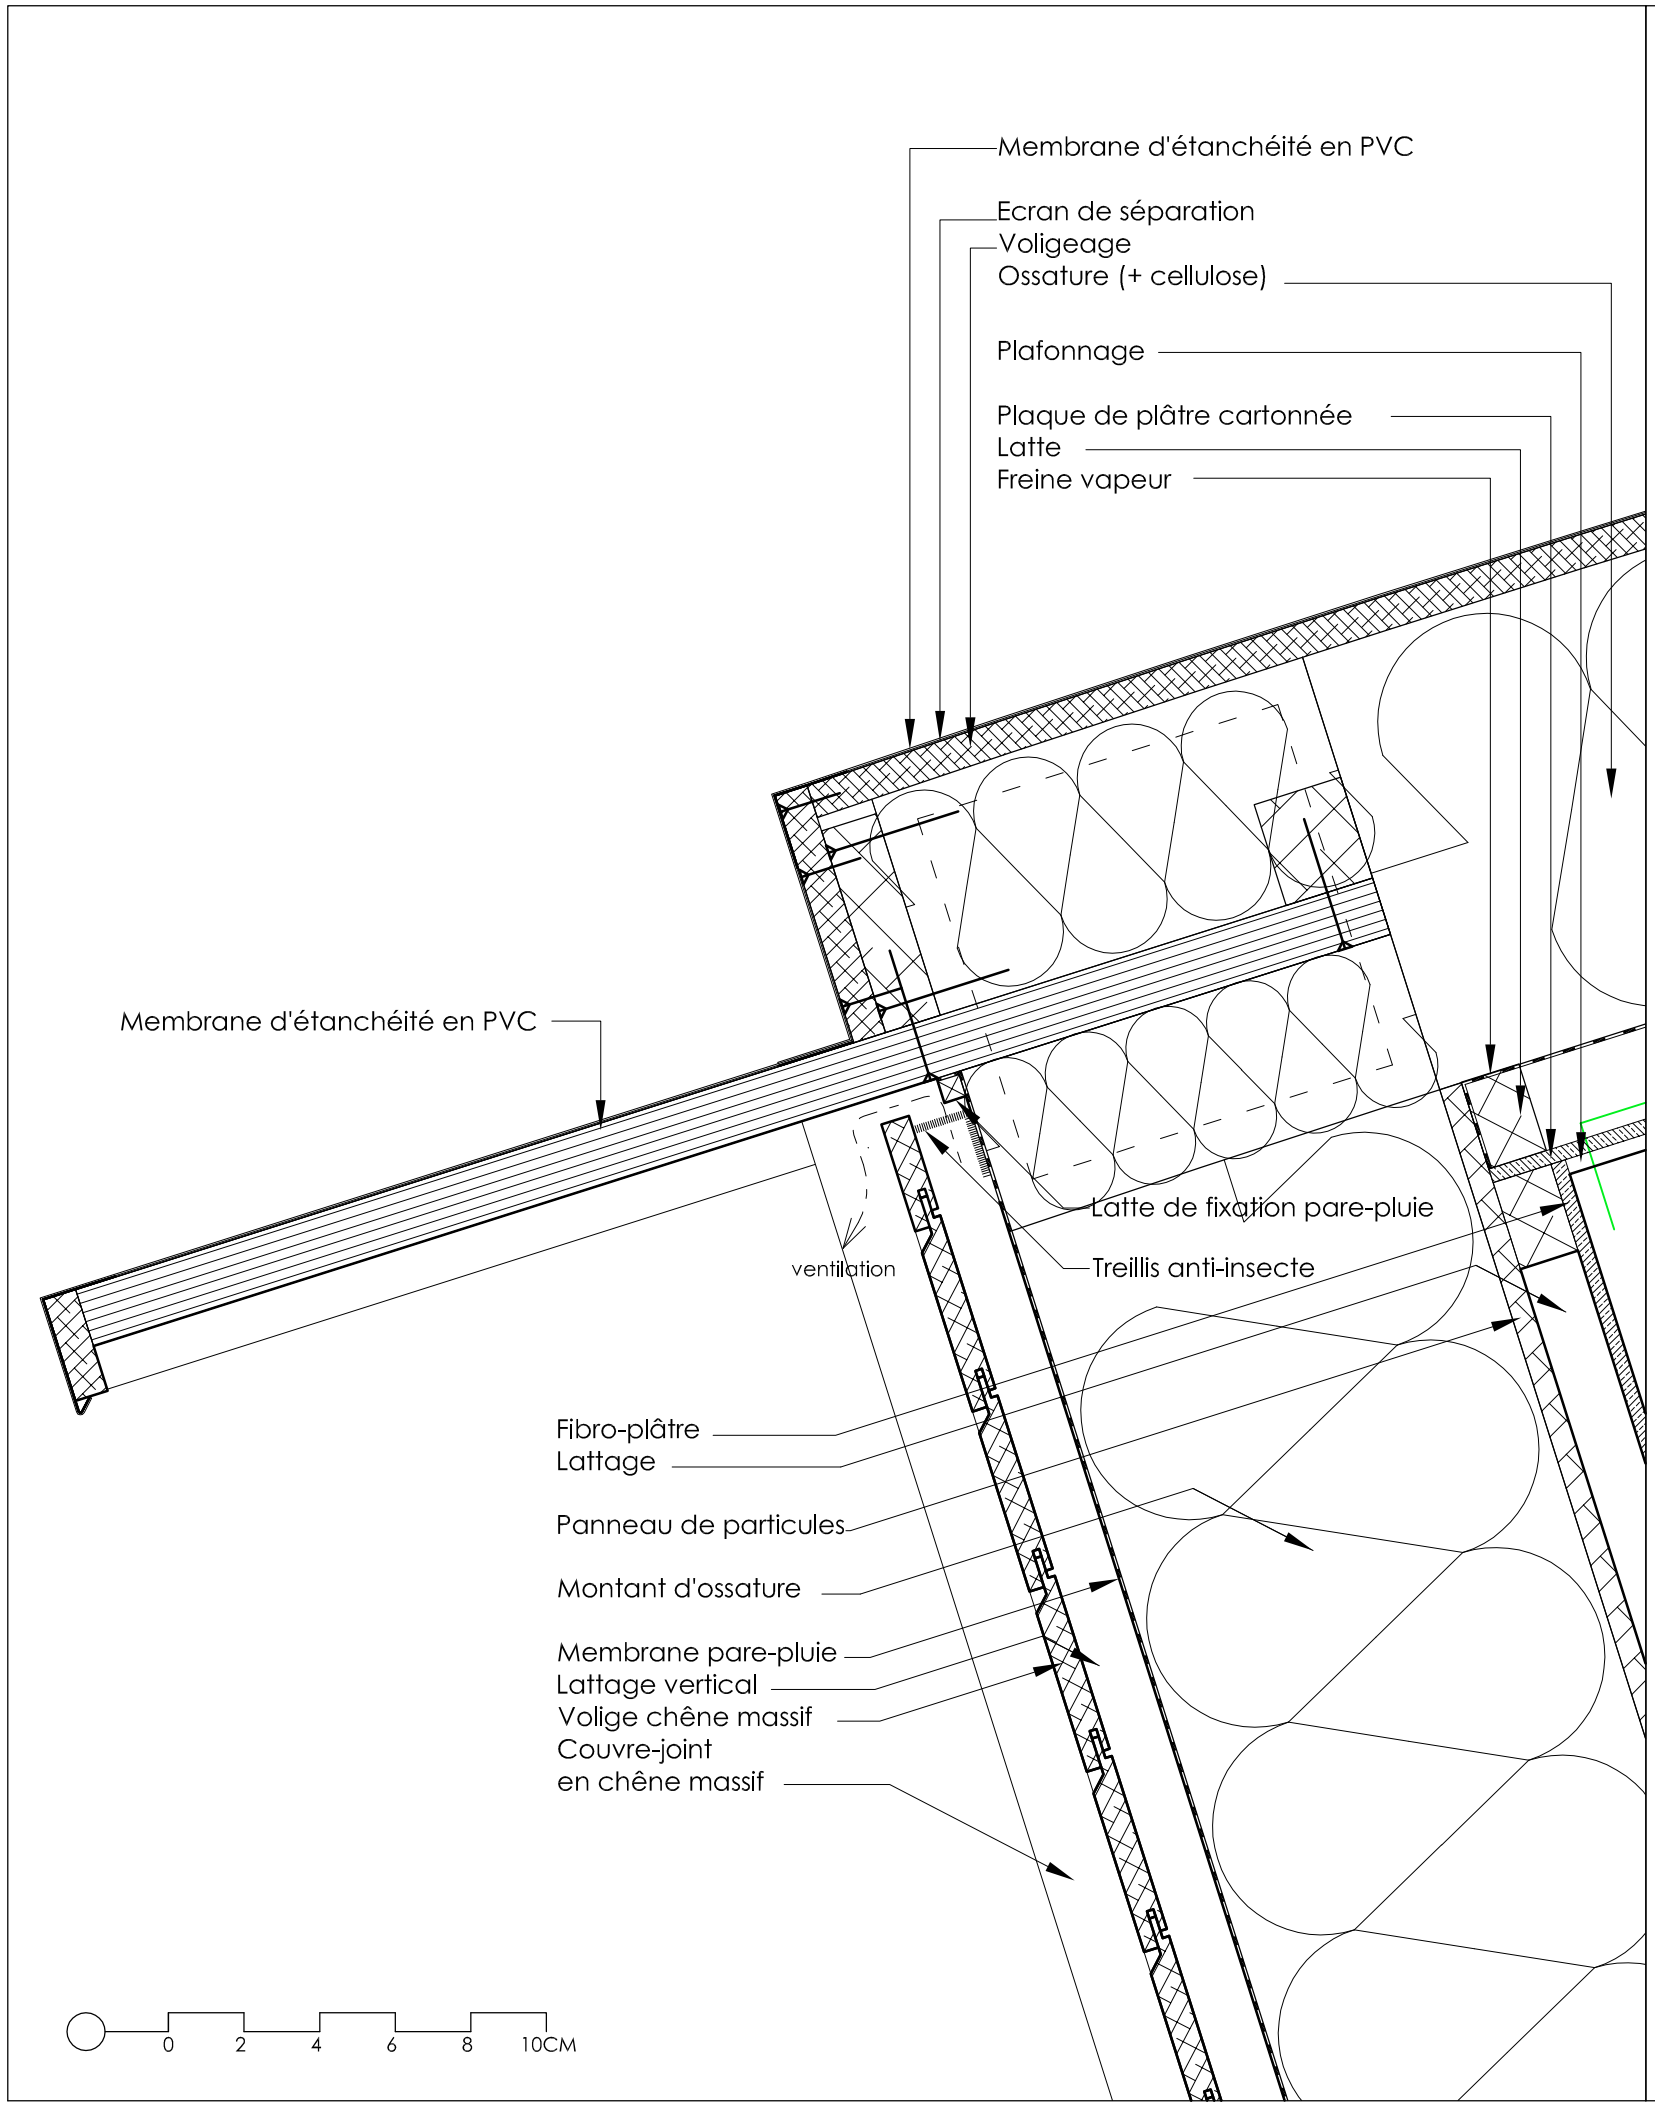
Membrane d'étanchéité en PVC
Ecran de séparation
Voligeage
Ossature (+ cellulose)
Plafonnage
Plaque de plâtre cartonnée
Latte
Freine vapeur
Membrane d'étanchéité en PVC
ventilation
Latte de fixation pare-pluie
Treillis anti-insecte
Fibro-plâtre
Lattage
Panneau de particules
Montant d'ossature
Membrane pare-pluie
Lattage vertical
Volige chêne massif
Couvre-joint
en chêne massif
0 2 4 6 8 10CM

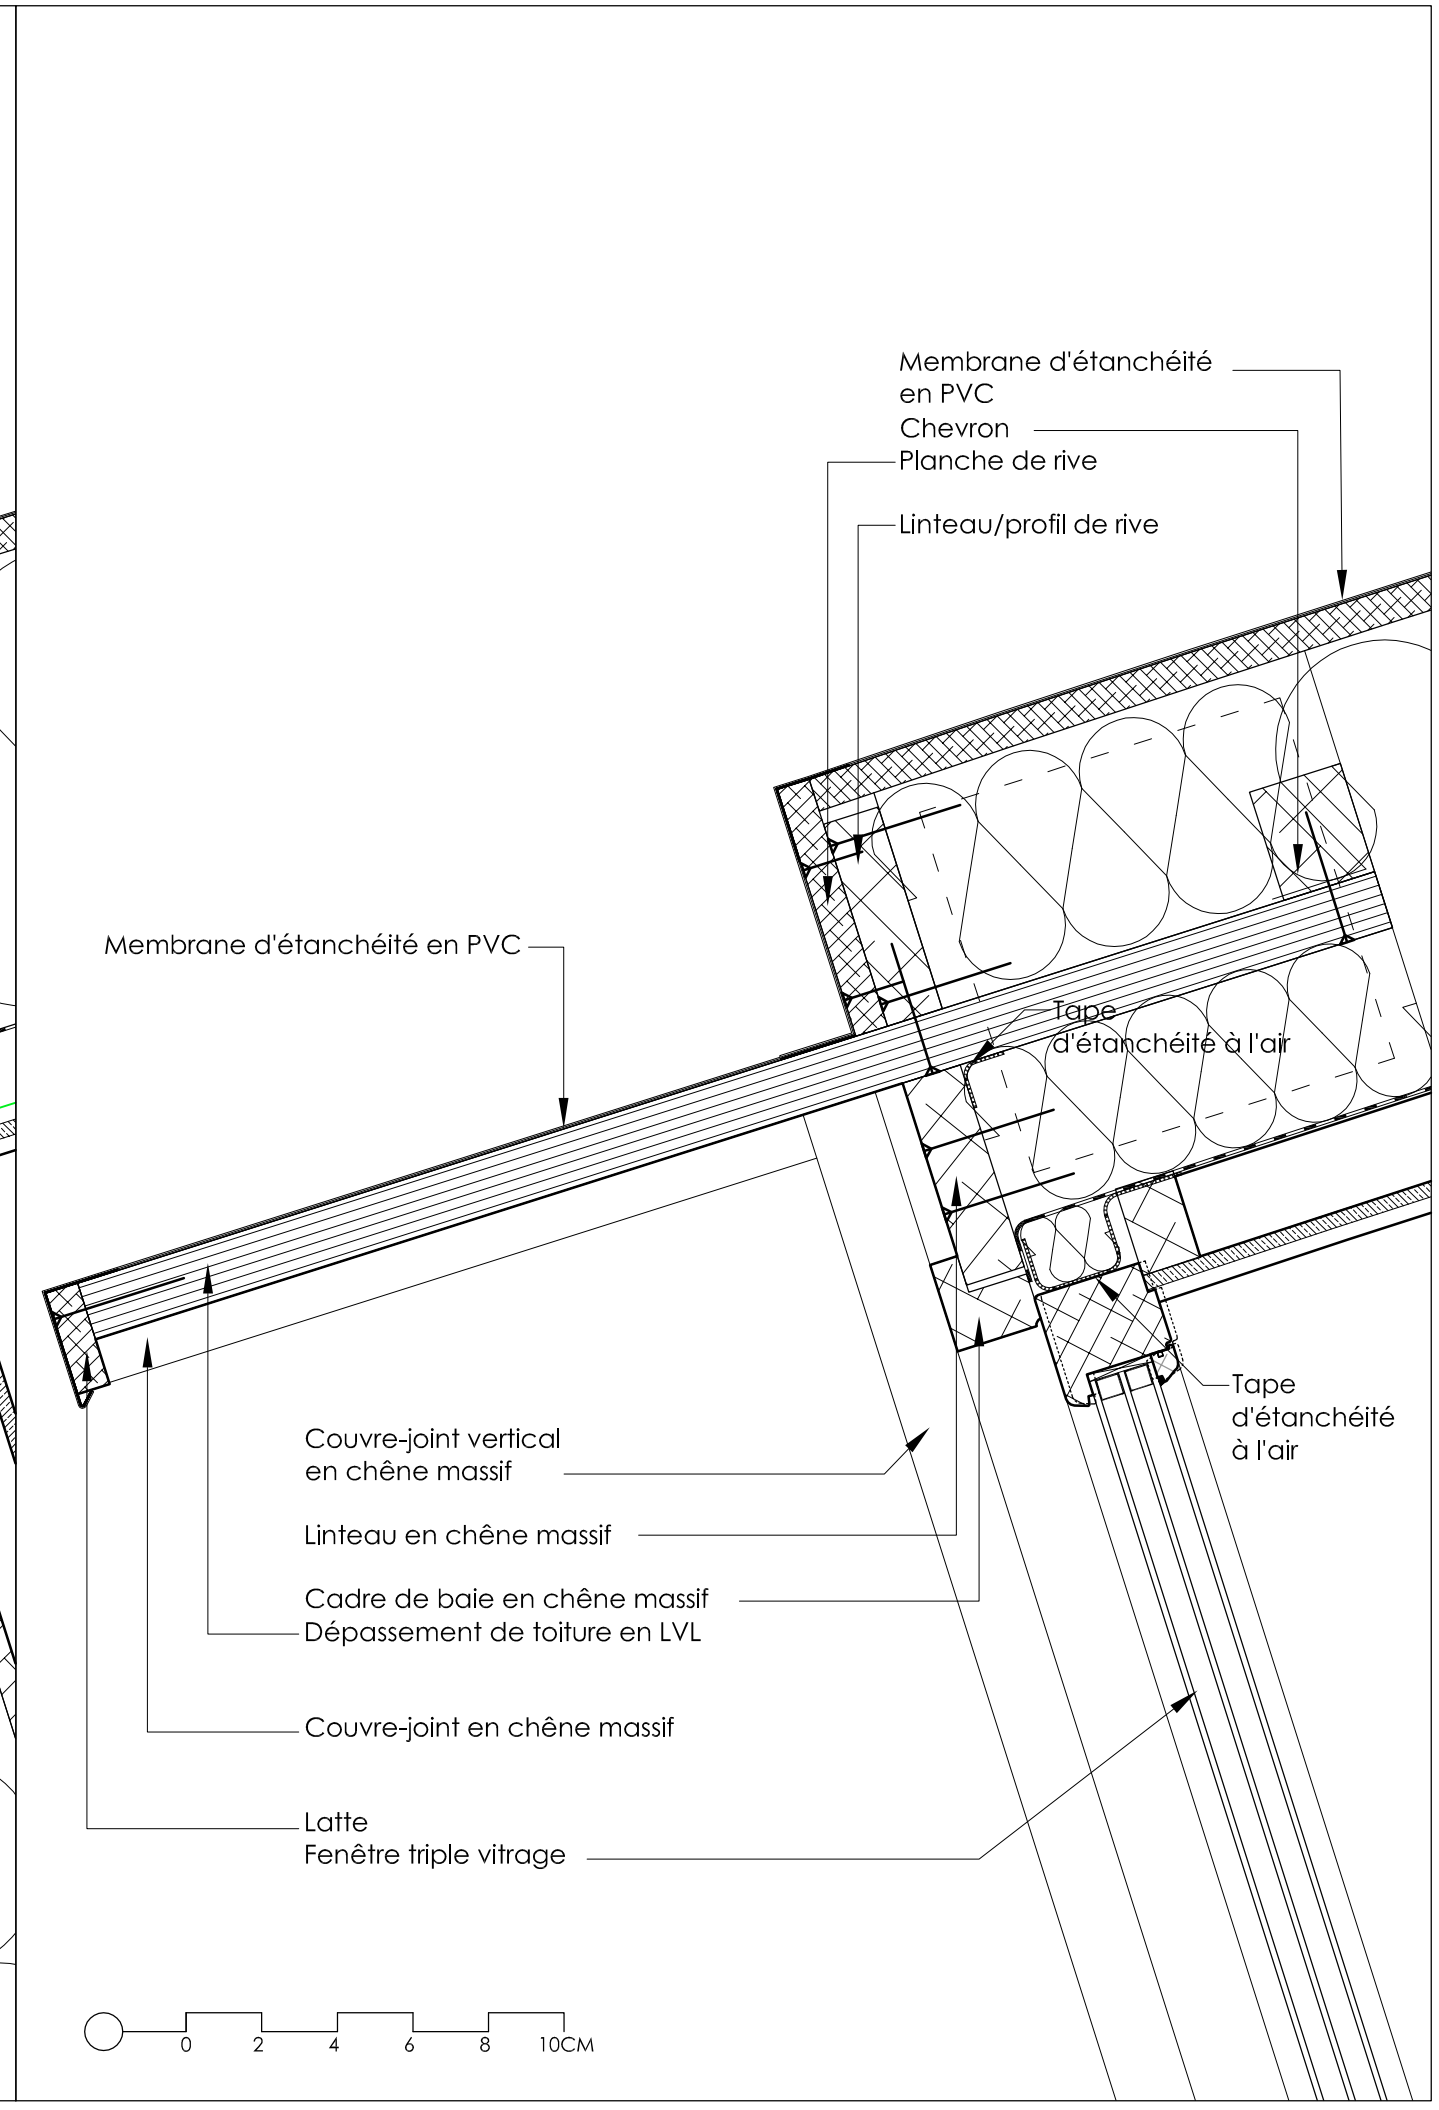
Membrane d'étanchéité
en PVC
Chevron
Planche de rive
Linteau/profil de rive
Membrane d'étanchéité en PVC
Tape
d'étanchéité à l'air
Tape
d'étanchéité
à l'air
Couvre-joint vertical
en chêne massif
Linteau en chêne massif
Cadre de baie en chêne massif
Dépassement de toiture en LVL
Couvre-joint en chêne massif
Latte
Fenêtre triple vitrage
0 2 4 6 8 10CM