

# NUOVI PERCORSI SU ANTICHI SENTIERI

arch. Giulia Menziotti, Antonio Sollazzo, Pino Sollazzo



VISTA DI ROCCAMNDOLFI



progetto: "TERRA DE LA SPENETA"

1. SPINETE CENTER
2. SEBBIONI VILLAGE
3. SAN GIOVANNI VILLAGE
4. FRAZIONE PIANA VILLAGE
5. MACCHIE VILLAGE
6. MONTE VILLAGE
7. ANNIBALLI VILLAGE
8. GENNARETTO VILLAGE
9. PETRONERI VILLAGE
10. IACOVANTUONO VILLAGE



## TERRA DELA SPENETA

nuovi percorsi su antichi sentieri



### BORGATA MONTE



- 1. CENTRO STORICO
- 2. AREA DI SOSTA SEBBIONI

## TERRA DELA SPENETA

antichi sentieri per nuovi percorsi




### PIAZZA ABBONDANTE GIÀ CASARINO



- 1. CENTRO STORICO
- 2. CENTRO STORICO
# “TERRA DE LA SPENETA”

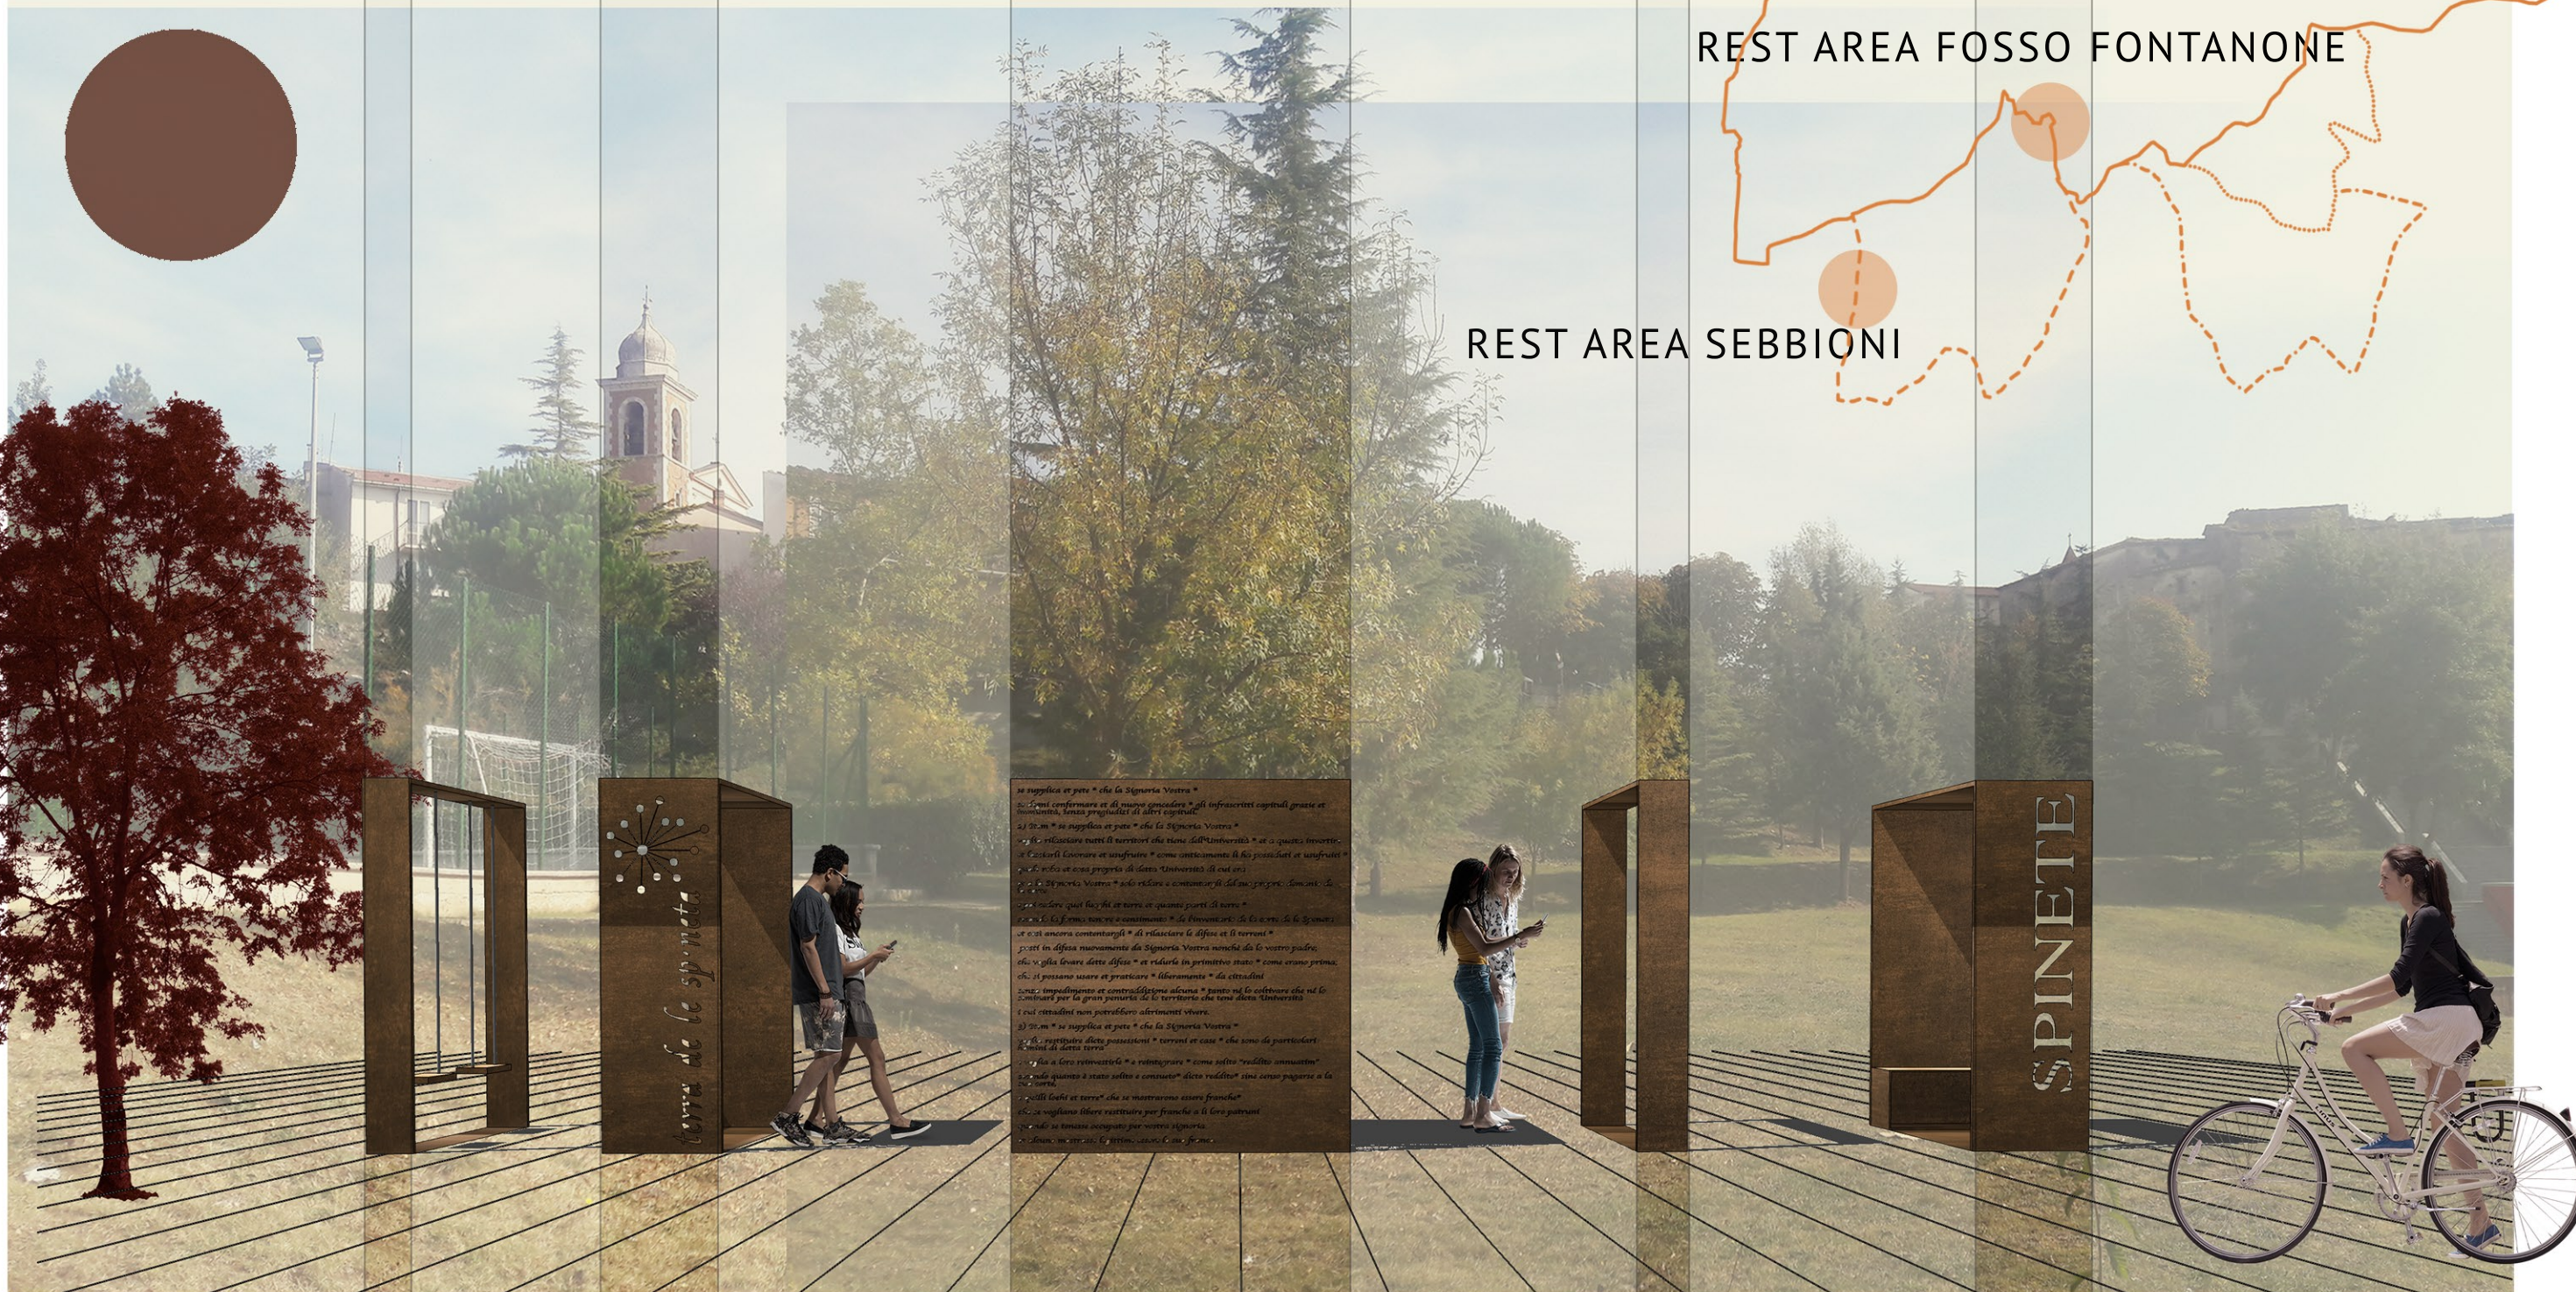

REST AREA FOSSO FONTANONE

REST AREA SEBBIONI

REST AREA **FOSSO FONTANONE**

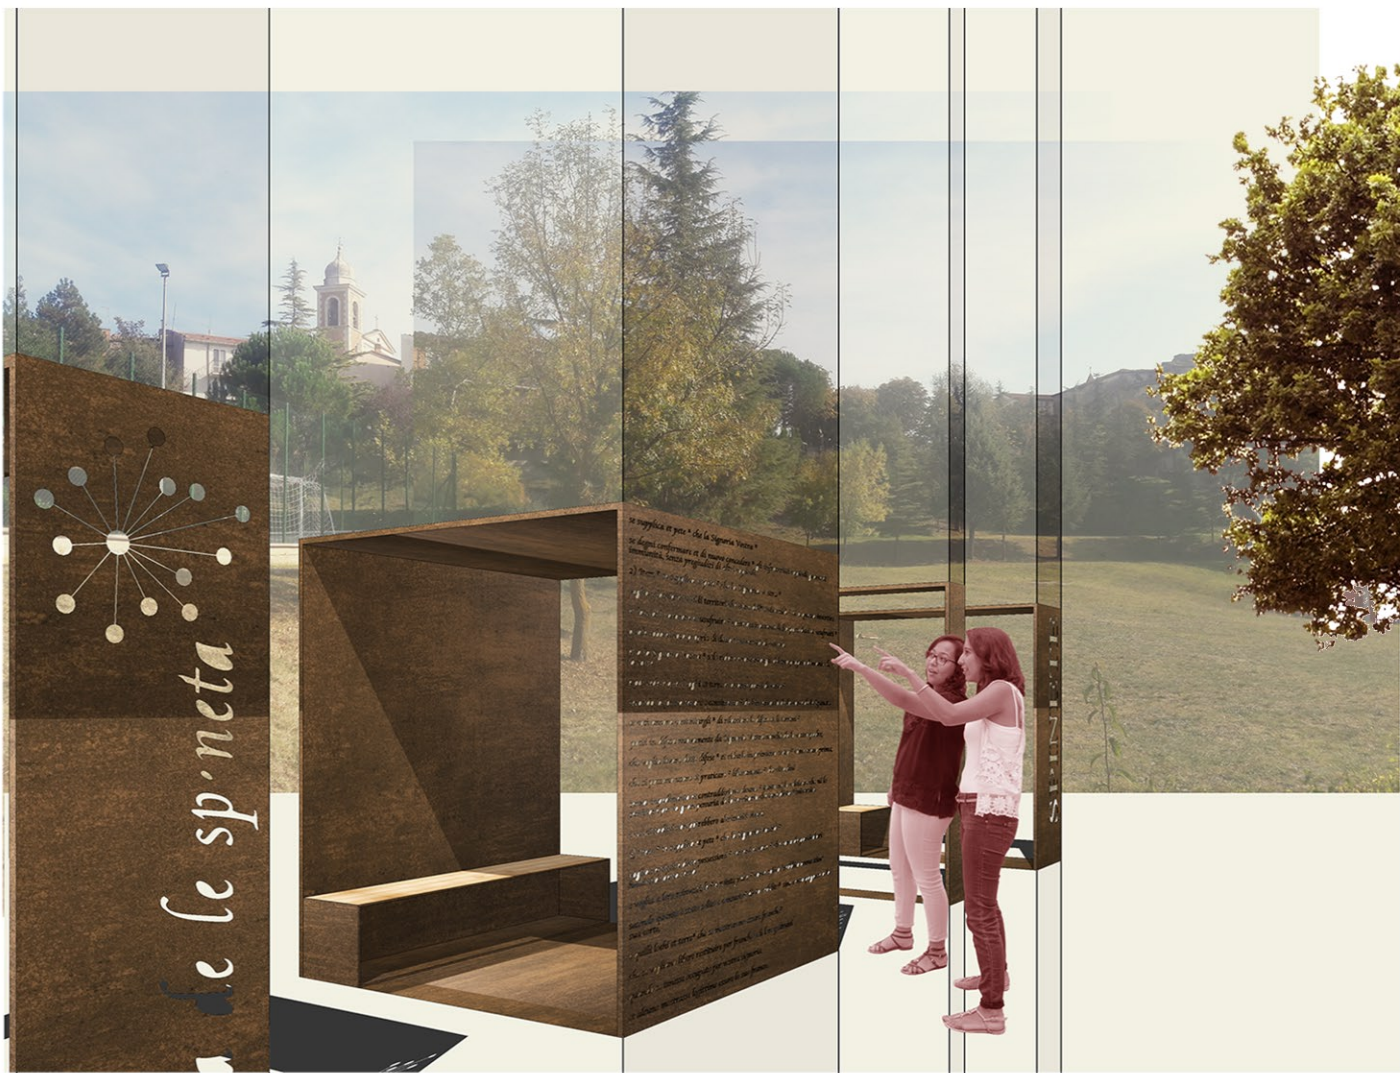




REST AREA **FOSSO FONTANONE**



REST AREA **SEBBIONI**




# “TERRA DE LA SPENETA”

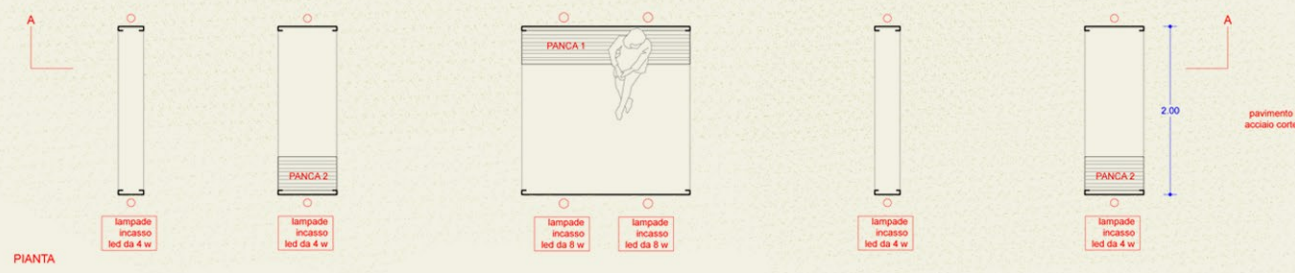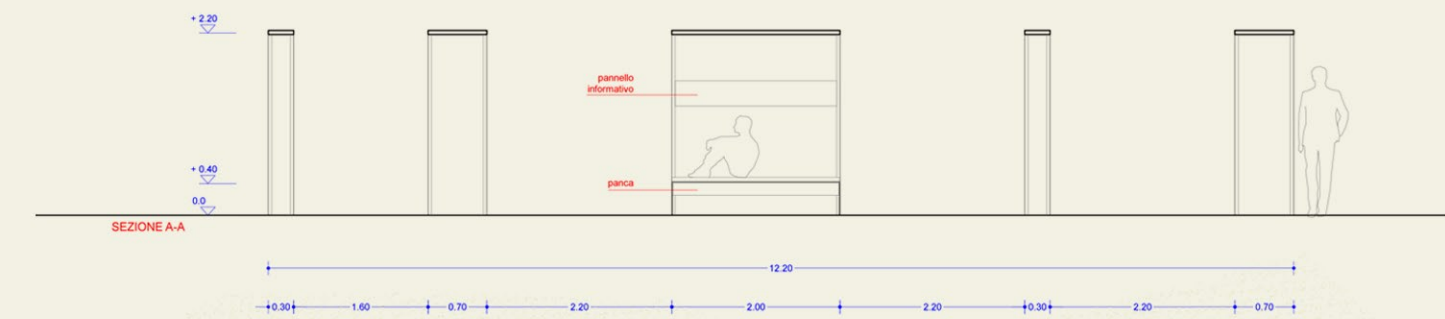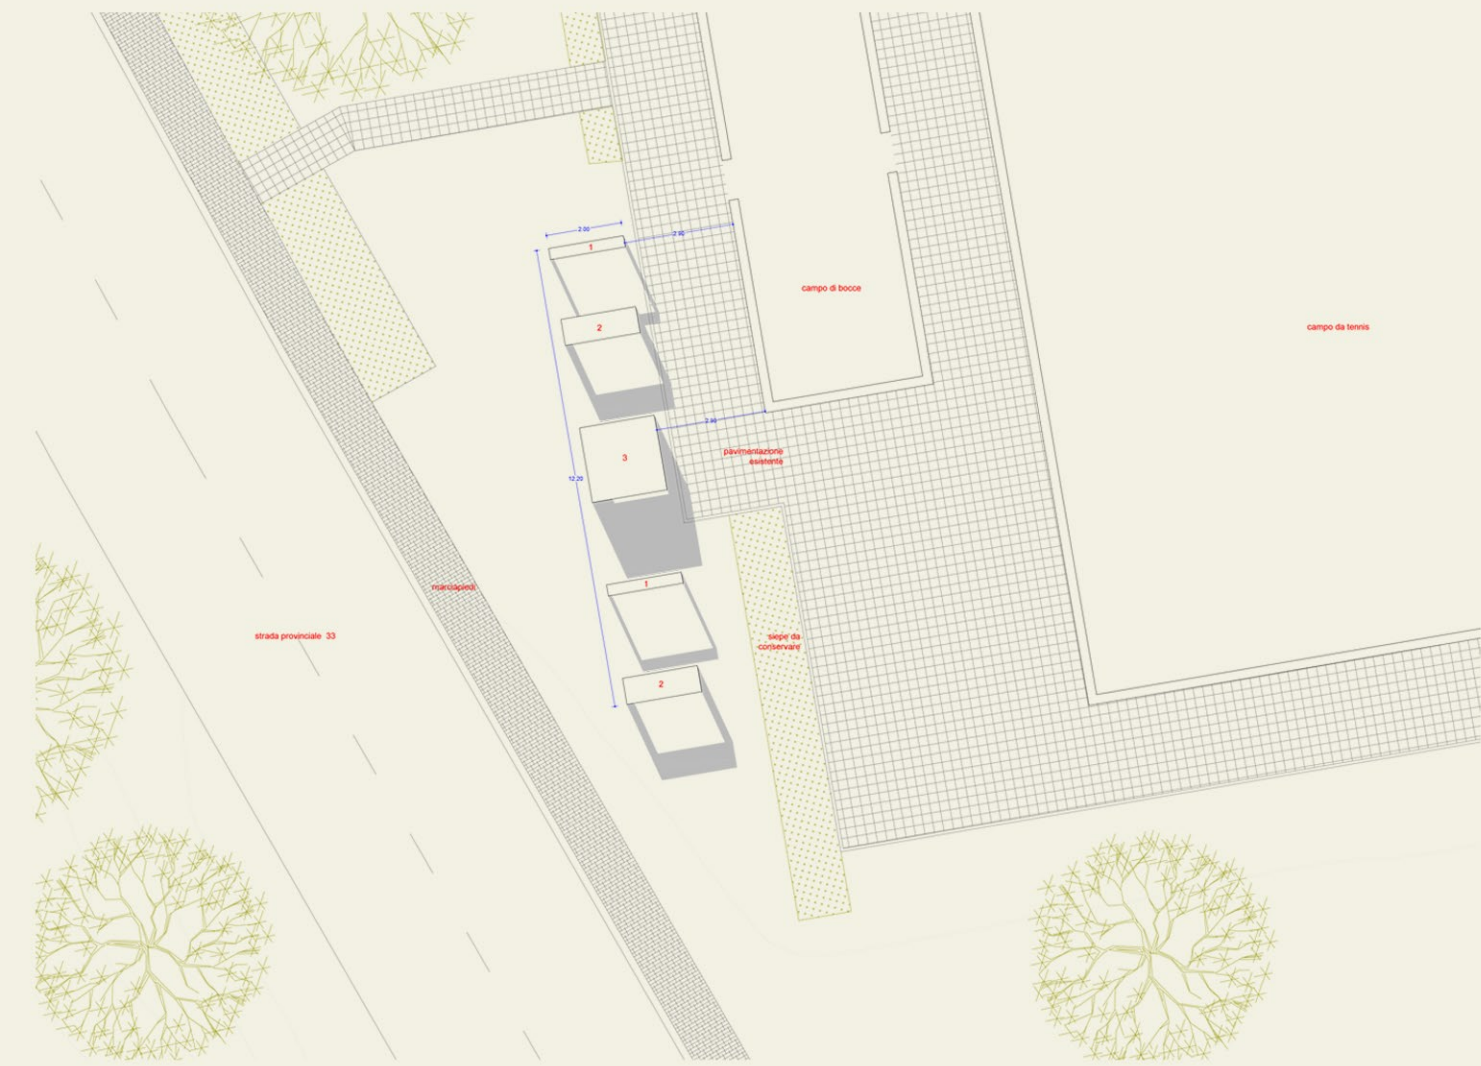




REST AREA **SPINETE**

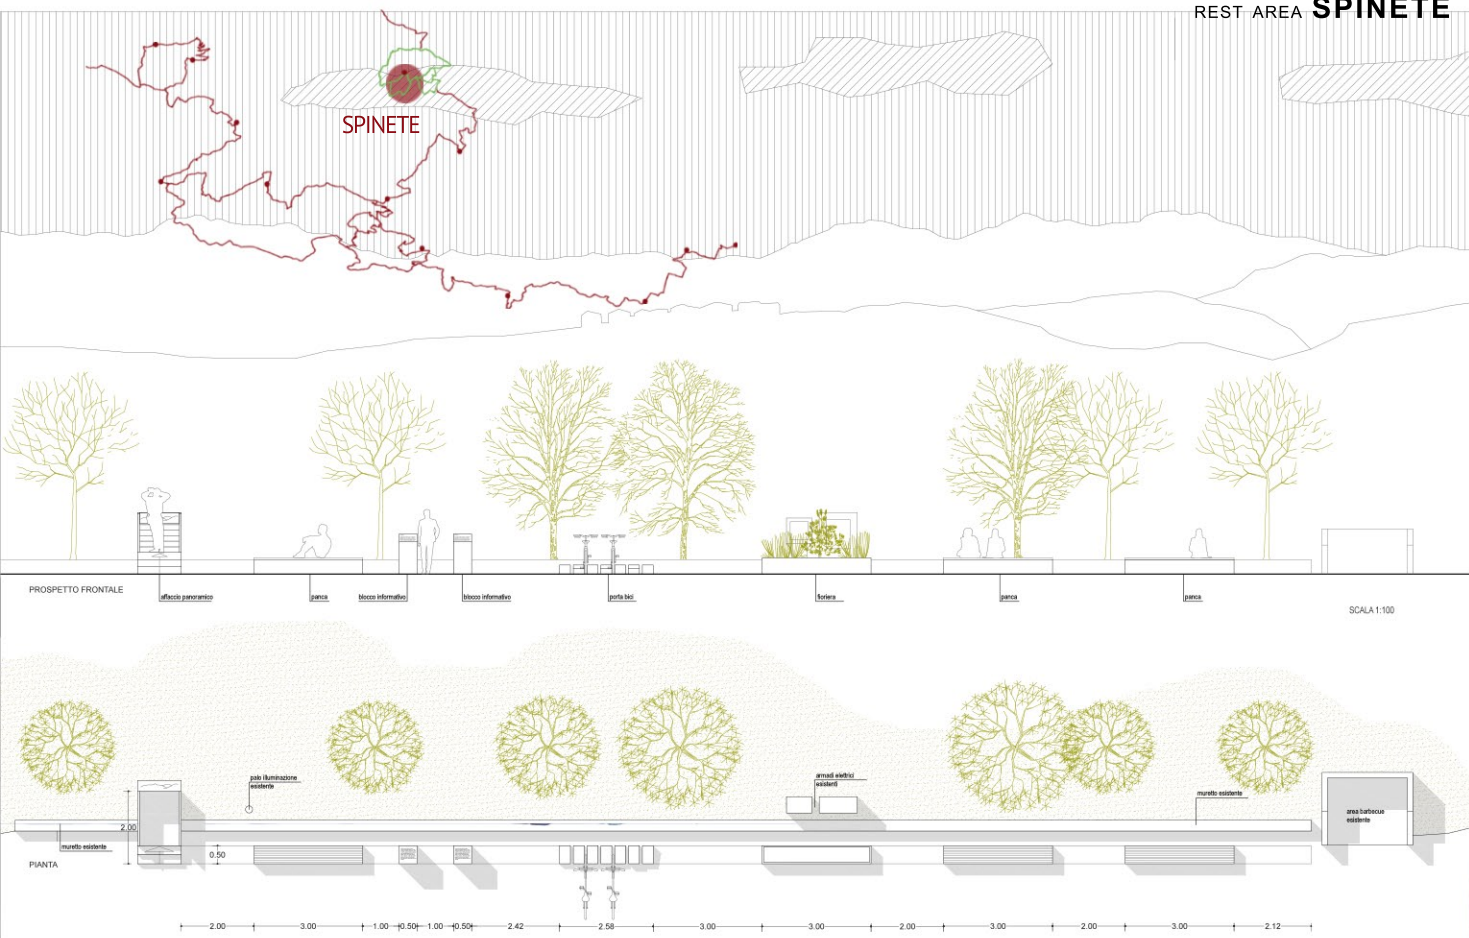


REST AREA **CASTELPETROSO**

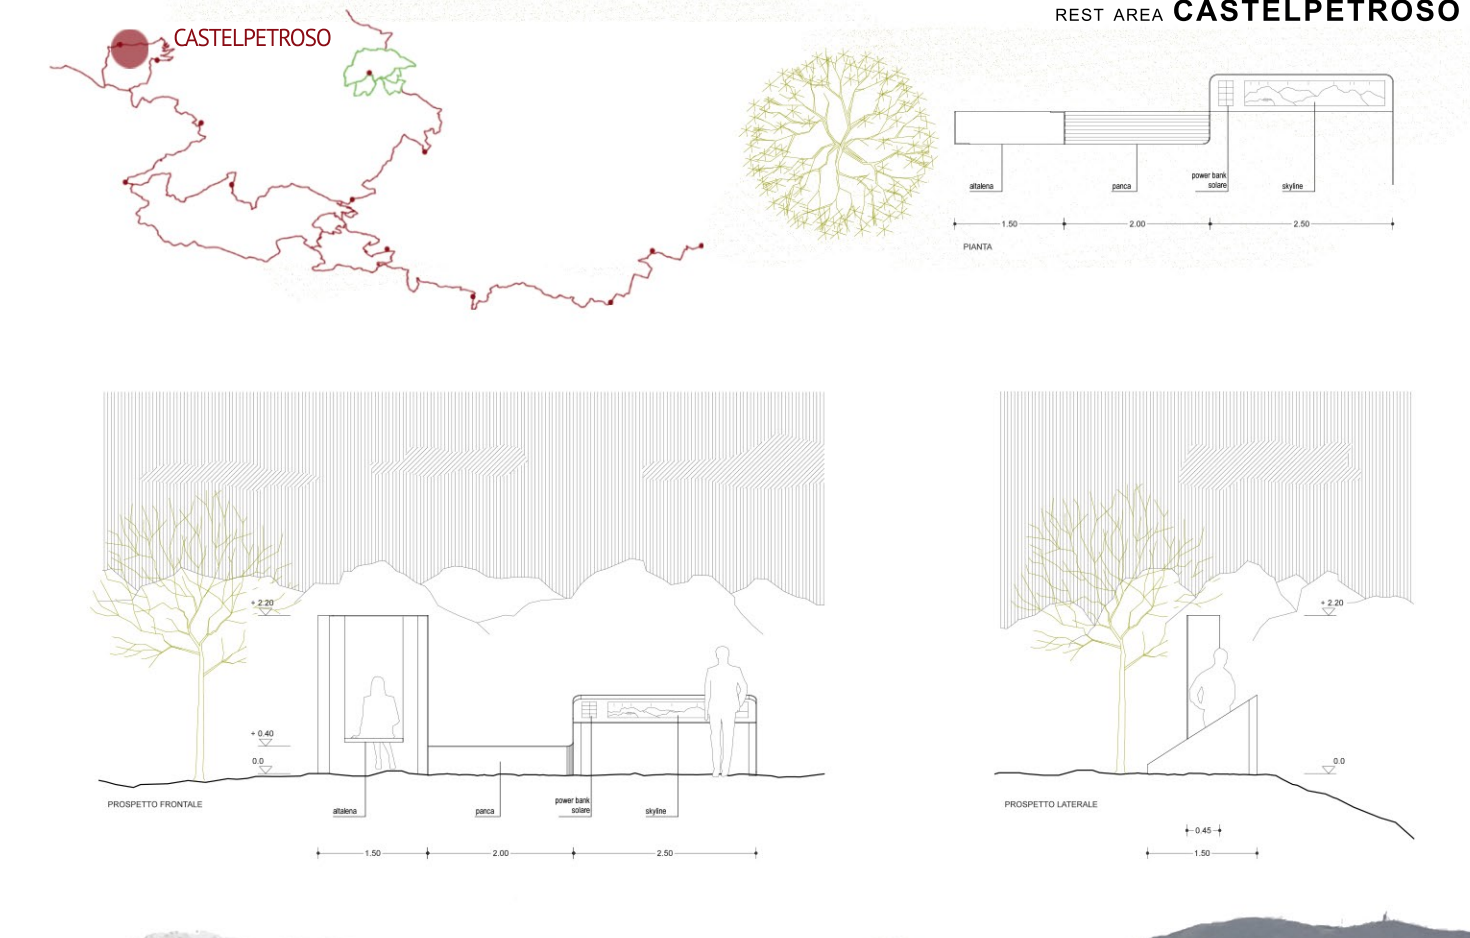


Strategia  
Aree Interne

# SNAI MATESE



REST AREA **S. GIULIANO DEL SANNIO**

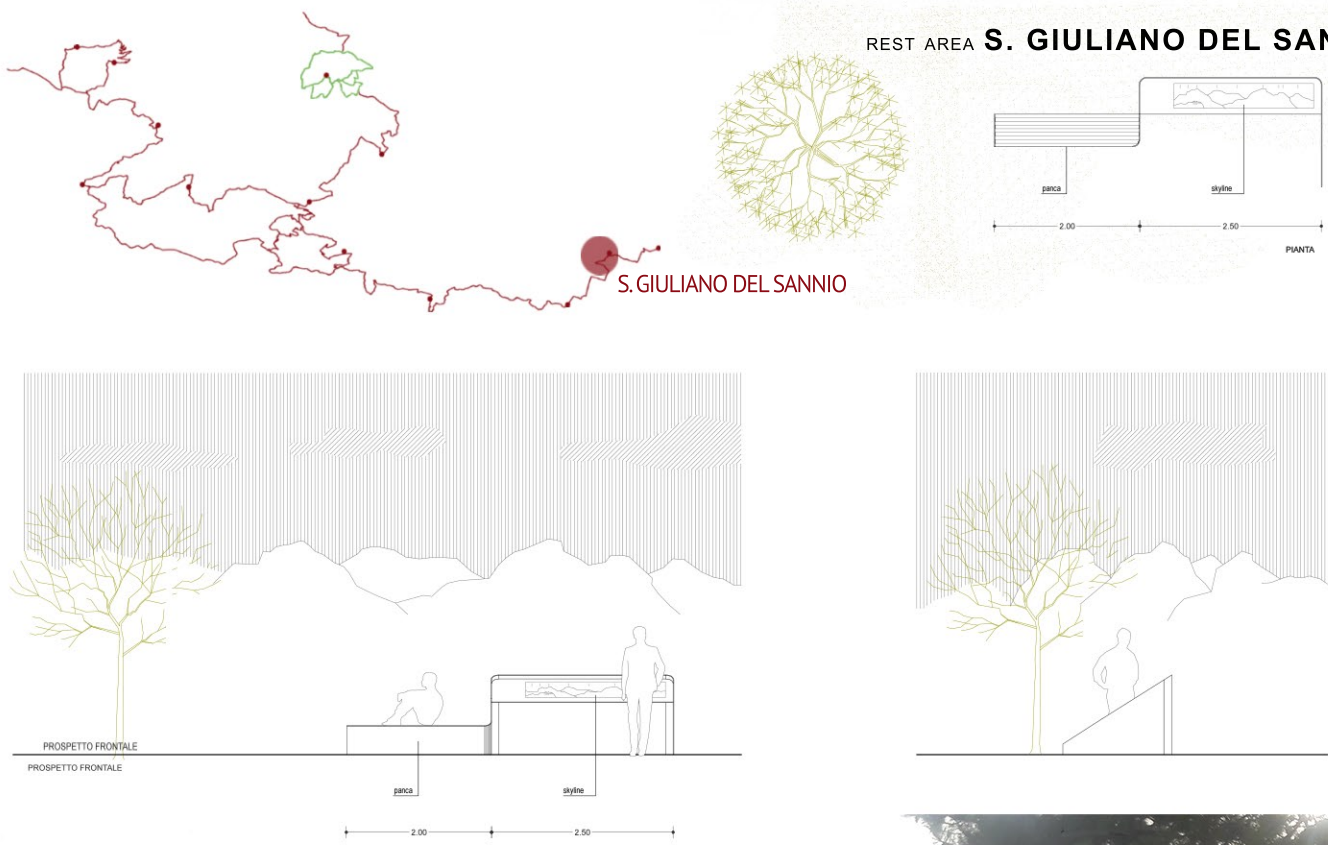


REST AREA **ROCCAMANDOLFI**

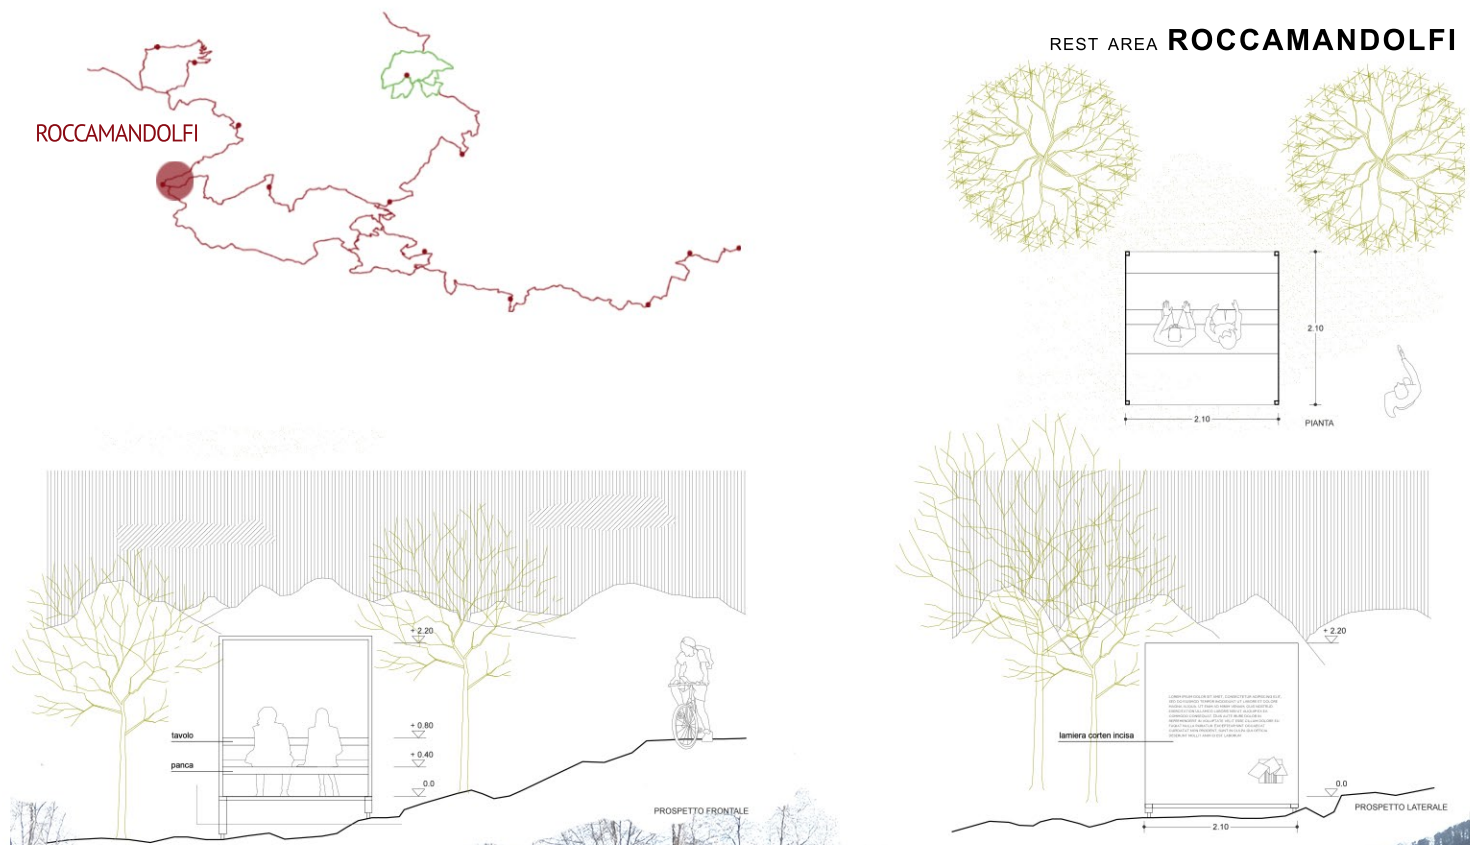



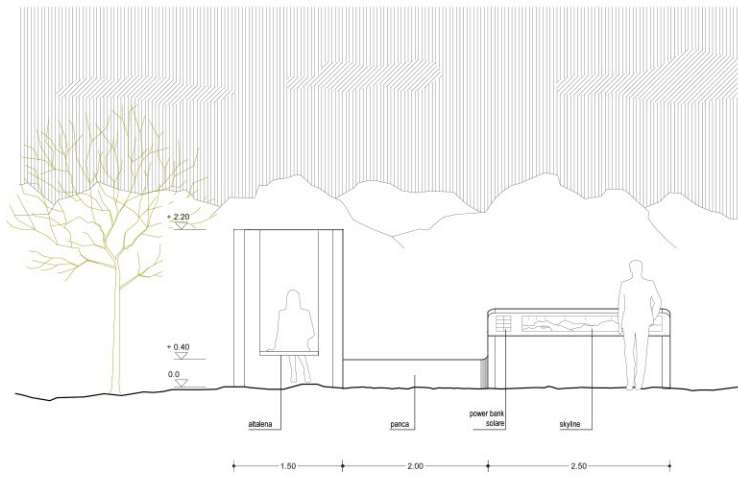
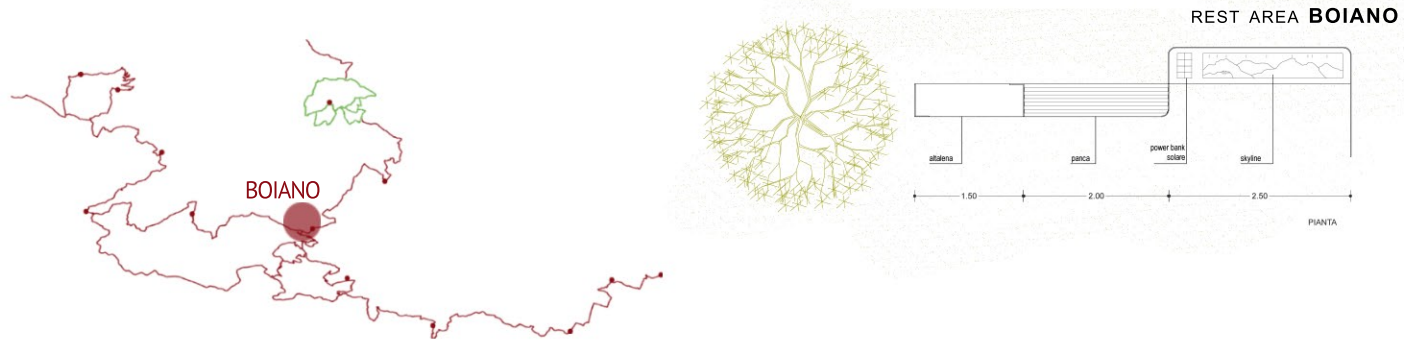


PROSPETTO FRONTALE

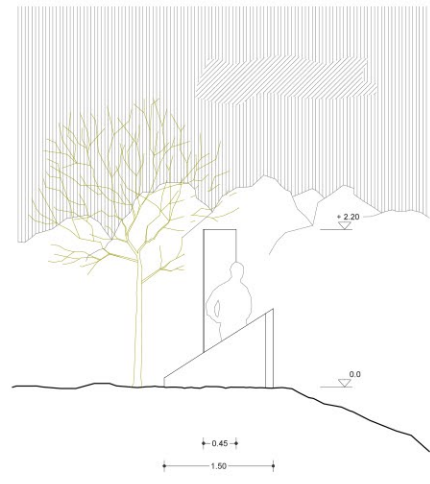


PROSPETTO LATERALE


SCALA 1:50

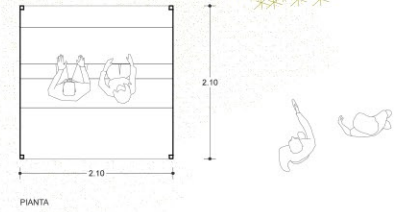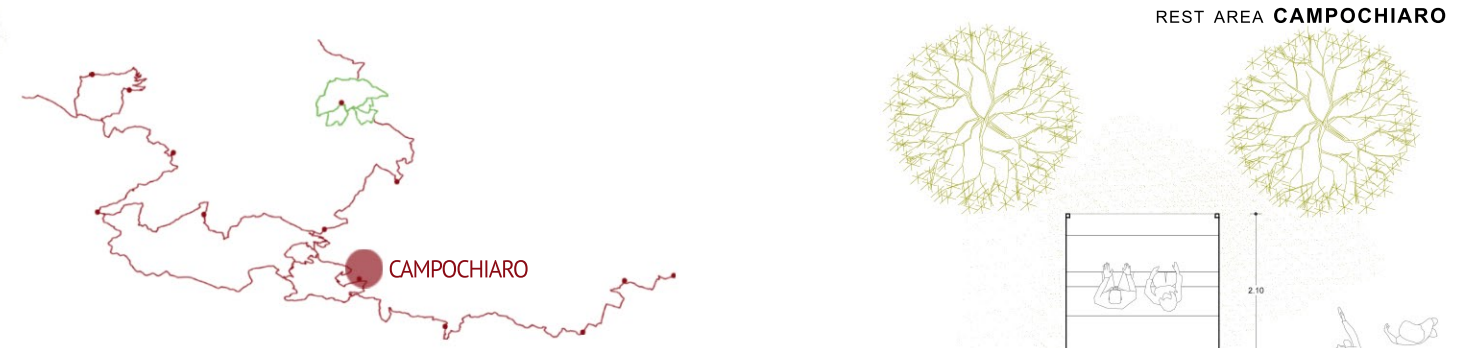

PIANTA

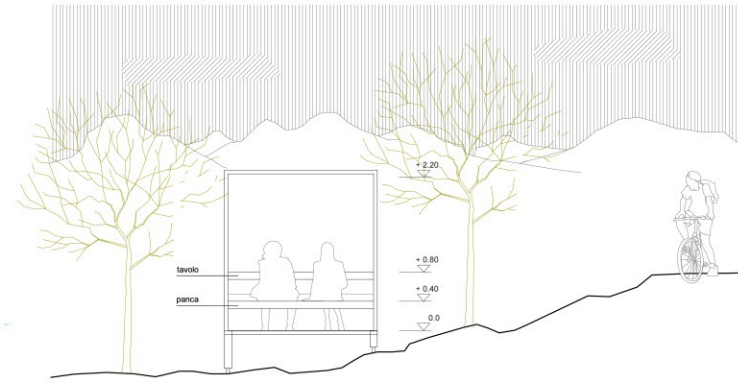

PROSPETTO FRONTALE

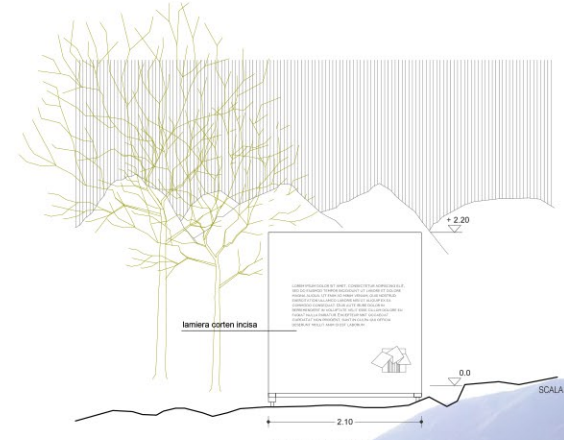


PROSPETTO LATERALE


SCALA 1:50



# SNAI MATESE

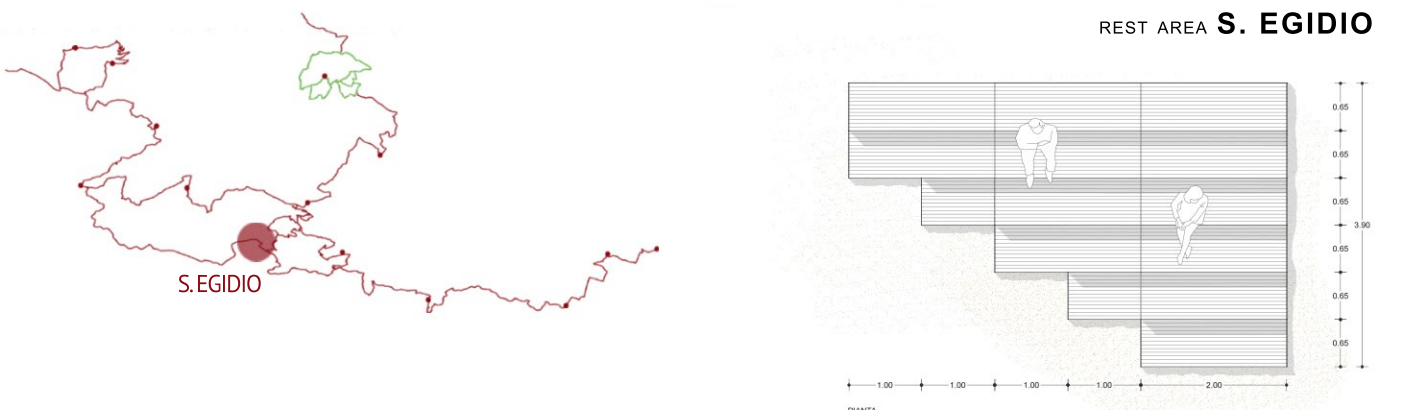

PIANTA


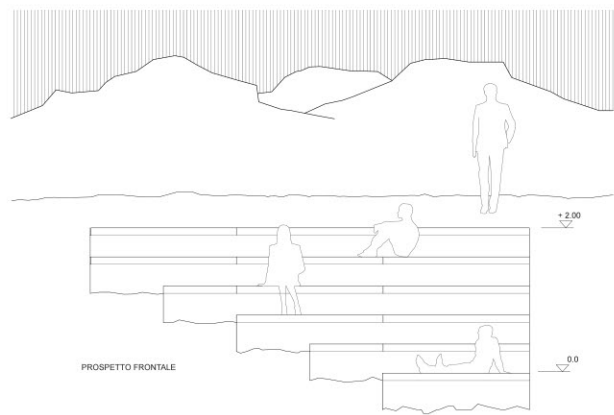


PROSPETTO FRONTALE



PROSPETTO LATERALE


SCALA 1:50

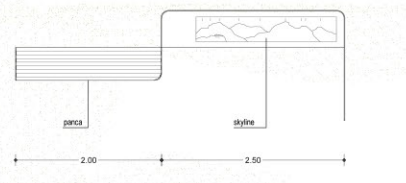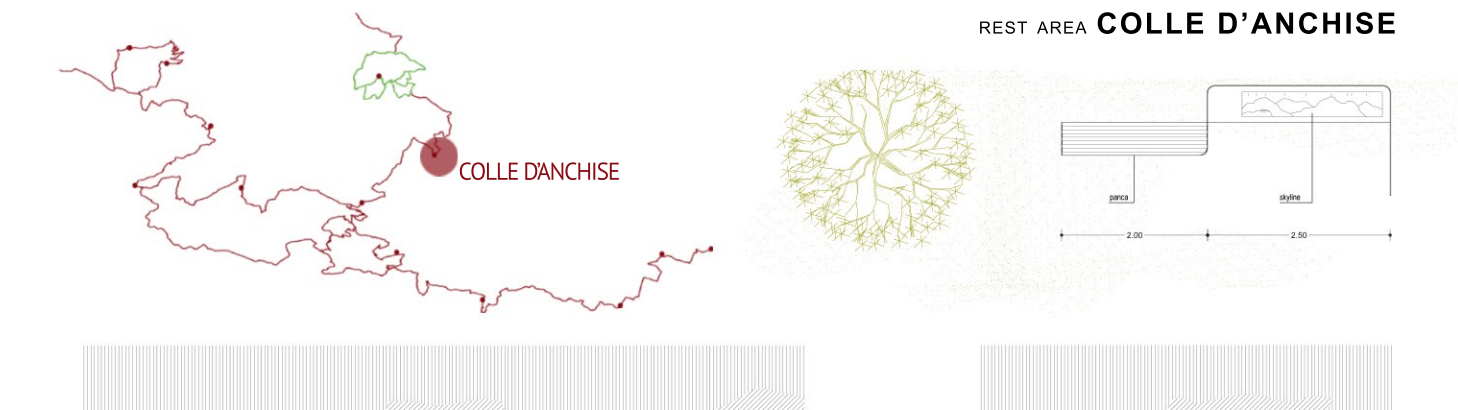

PIANTA



PROSPETTO FRONTALE

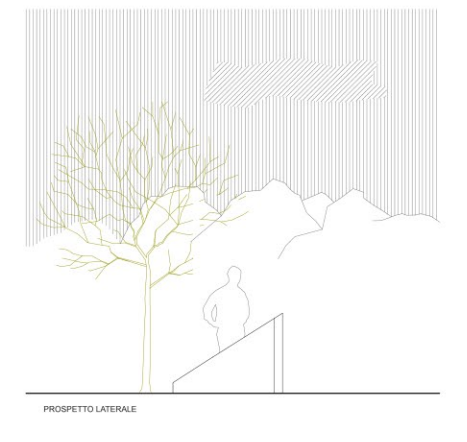

PROSPETTO LATERALE

