
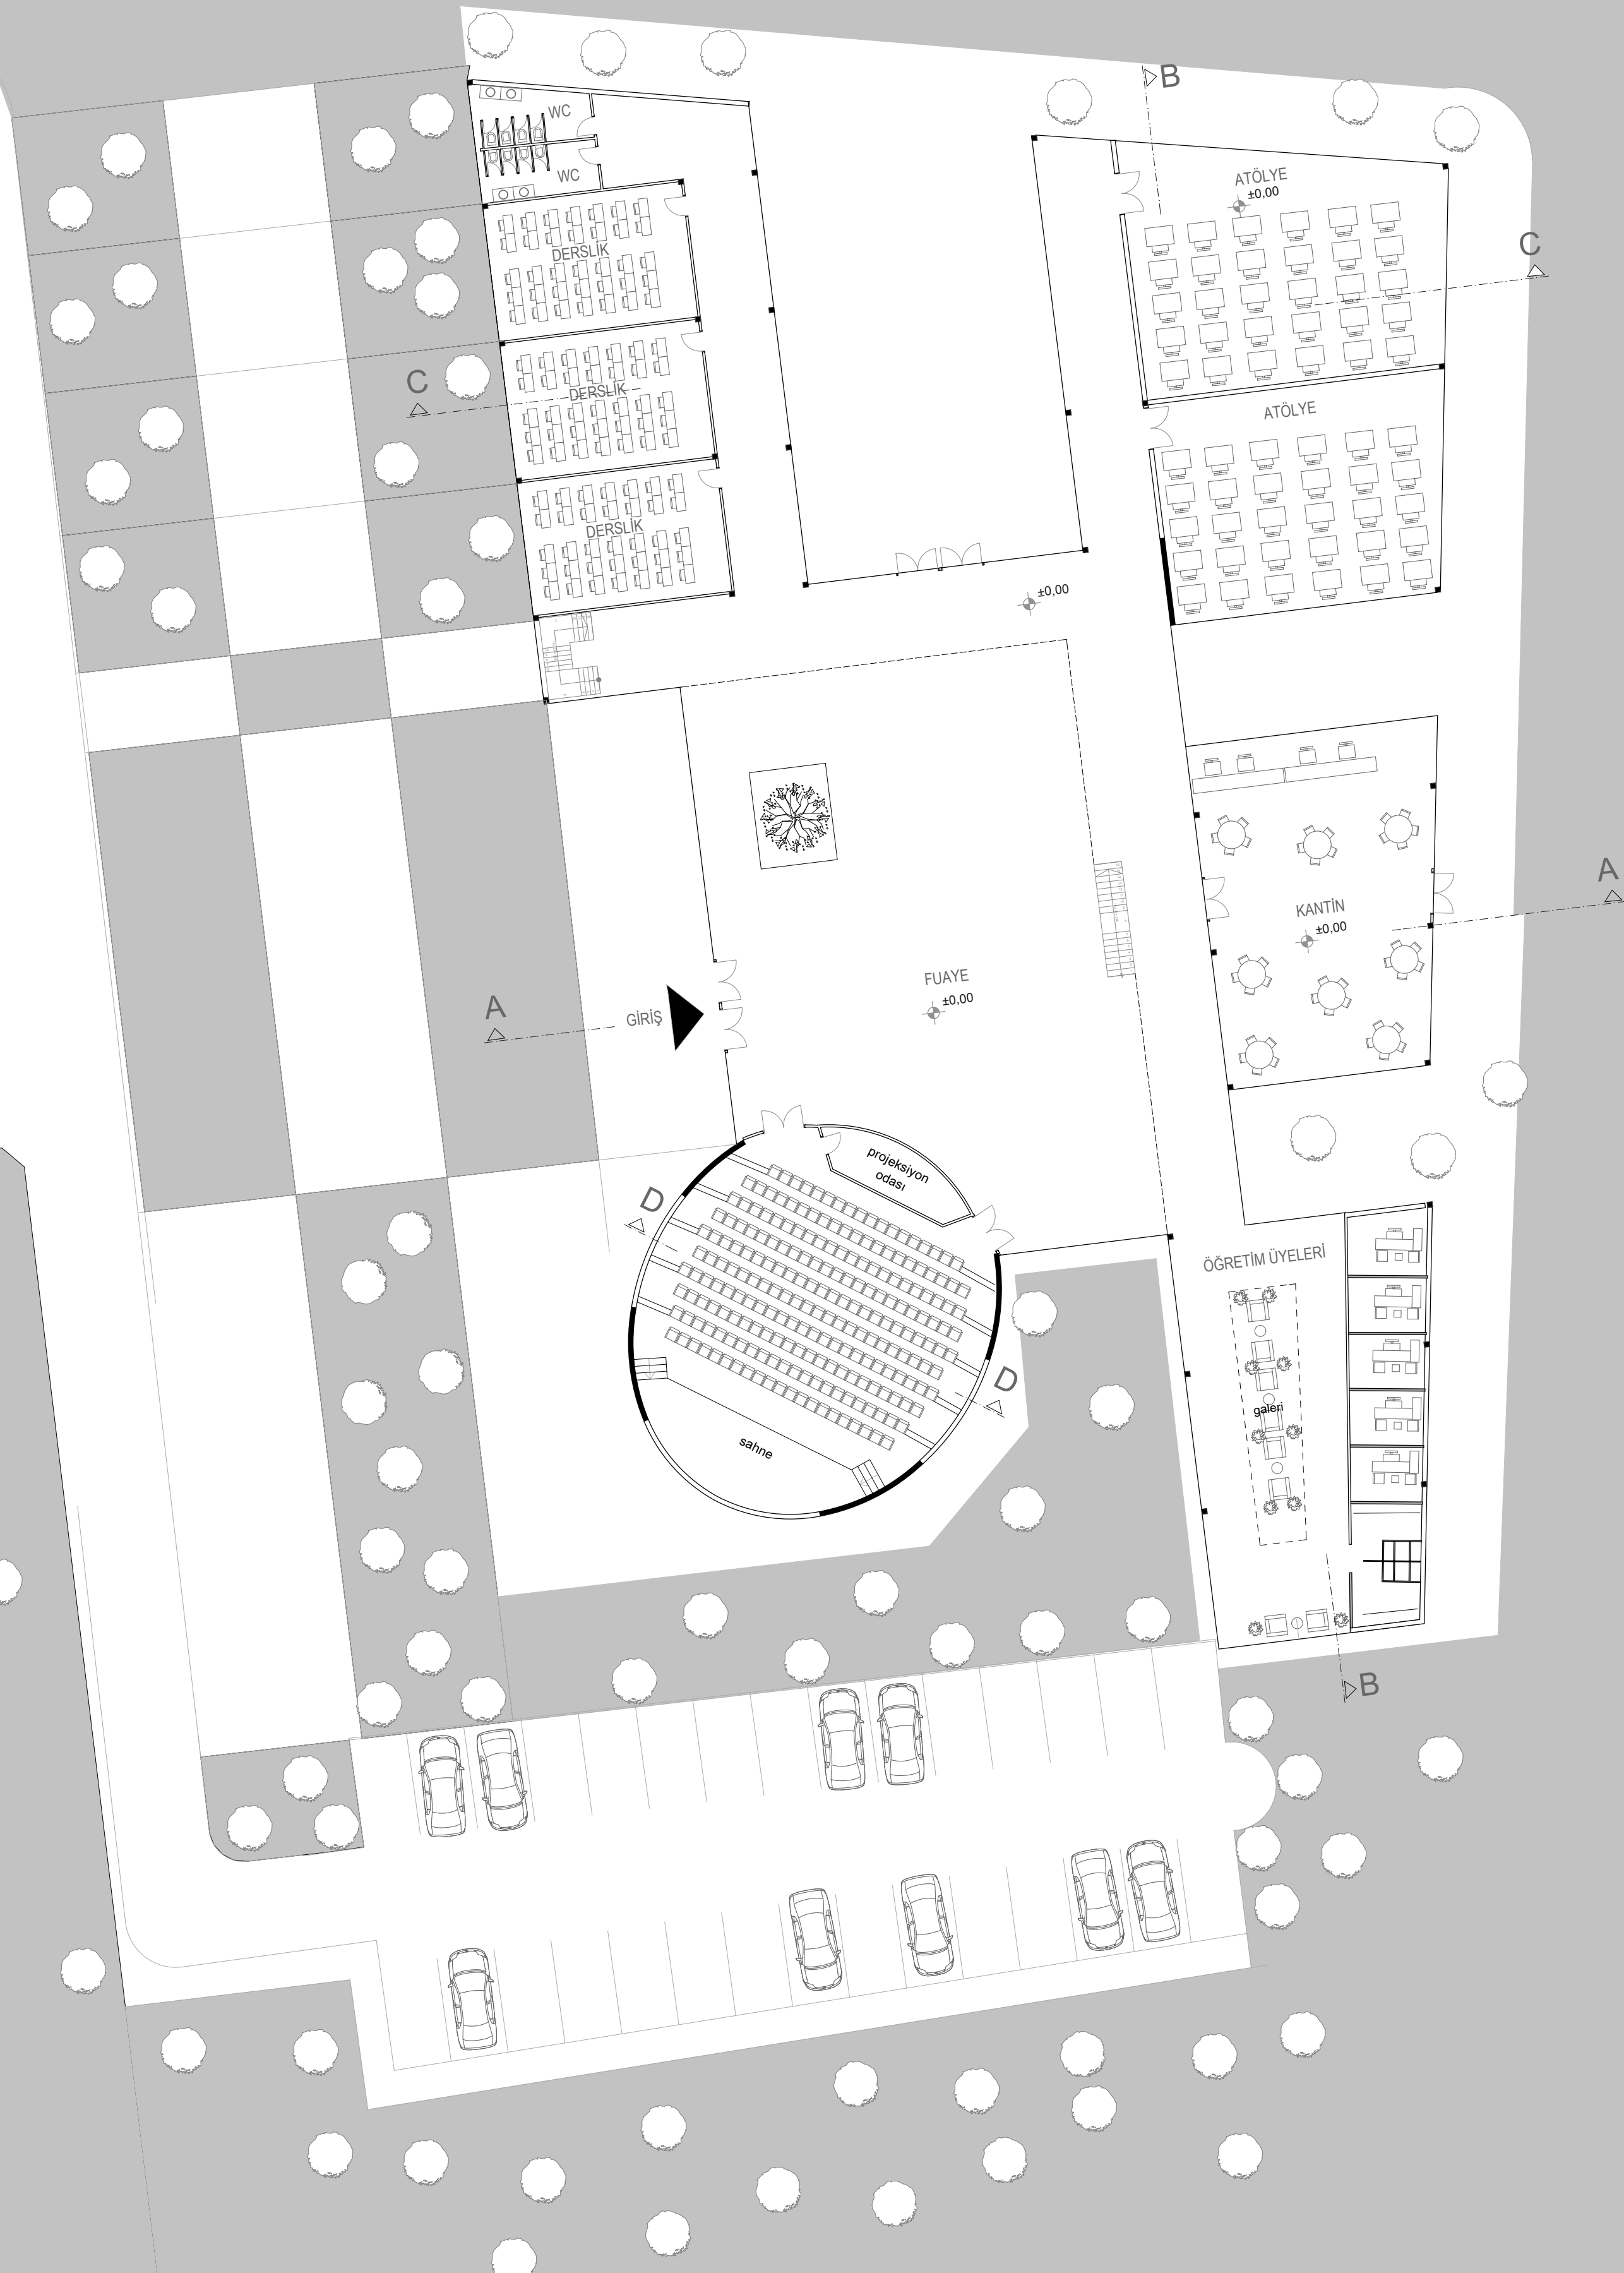


tarihi duvar

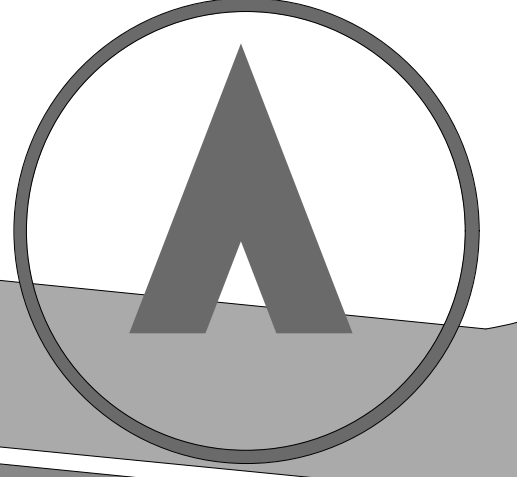

ZEMİN KAT PLANI Ö: 1/200