



VISTE DEI VOLUMI ARCHITETTONICI

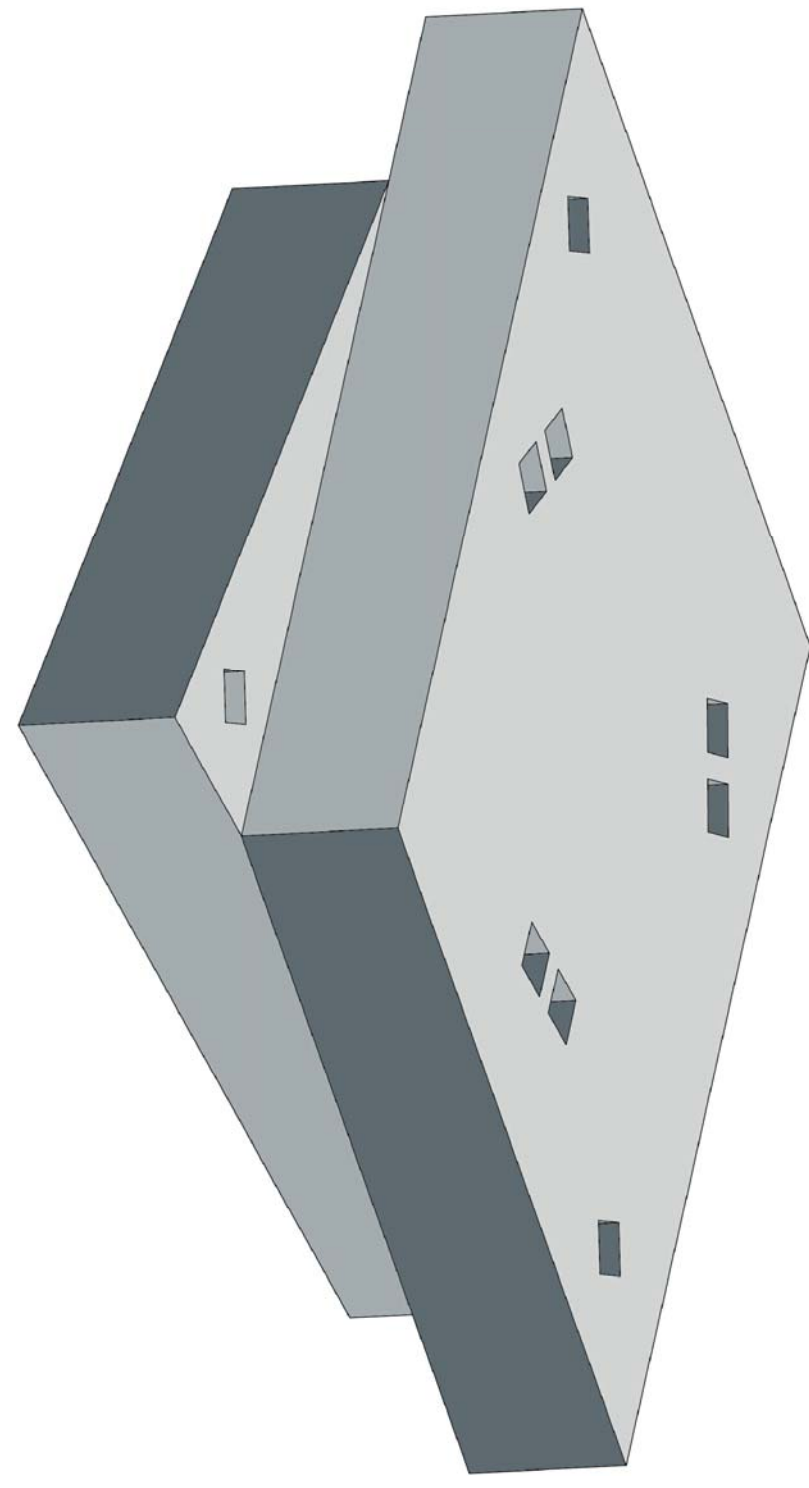

- 1 Faretto a incasso binato in gesso_Led integrato
- 2 Volume superiore_attacco controsoffitto con fuga
- 3 Volume inferiore_ruotato

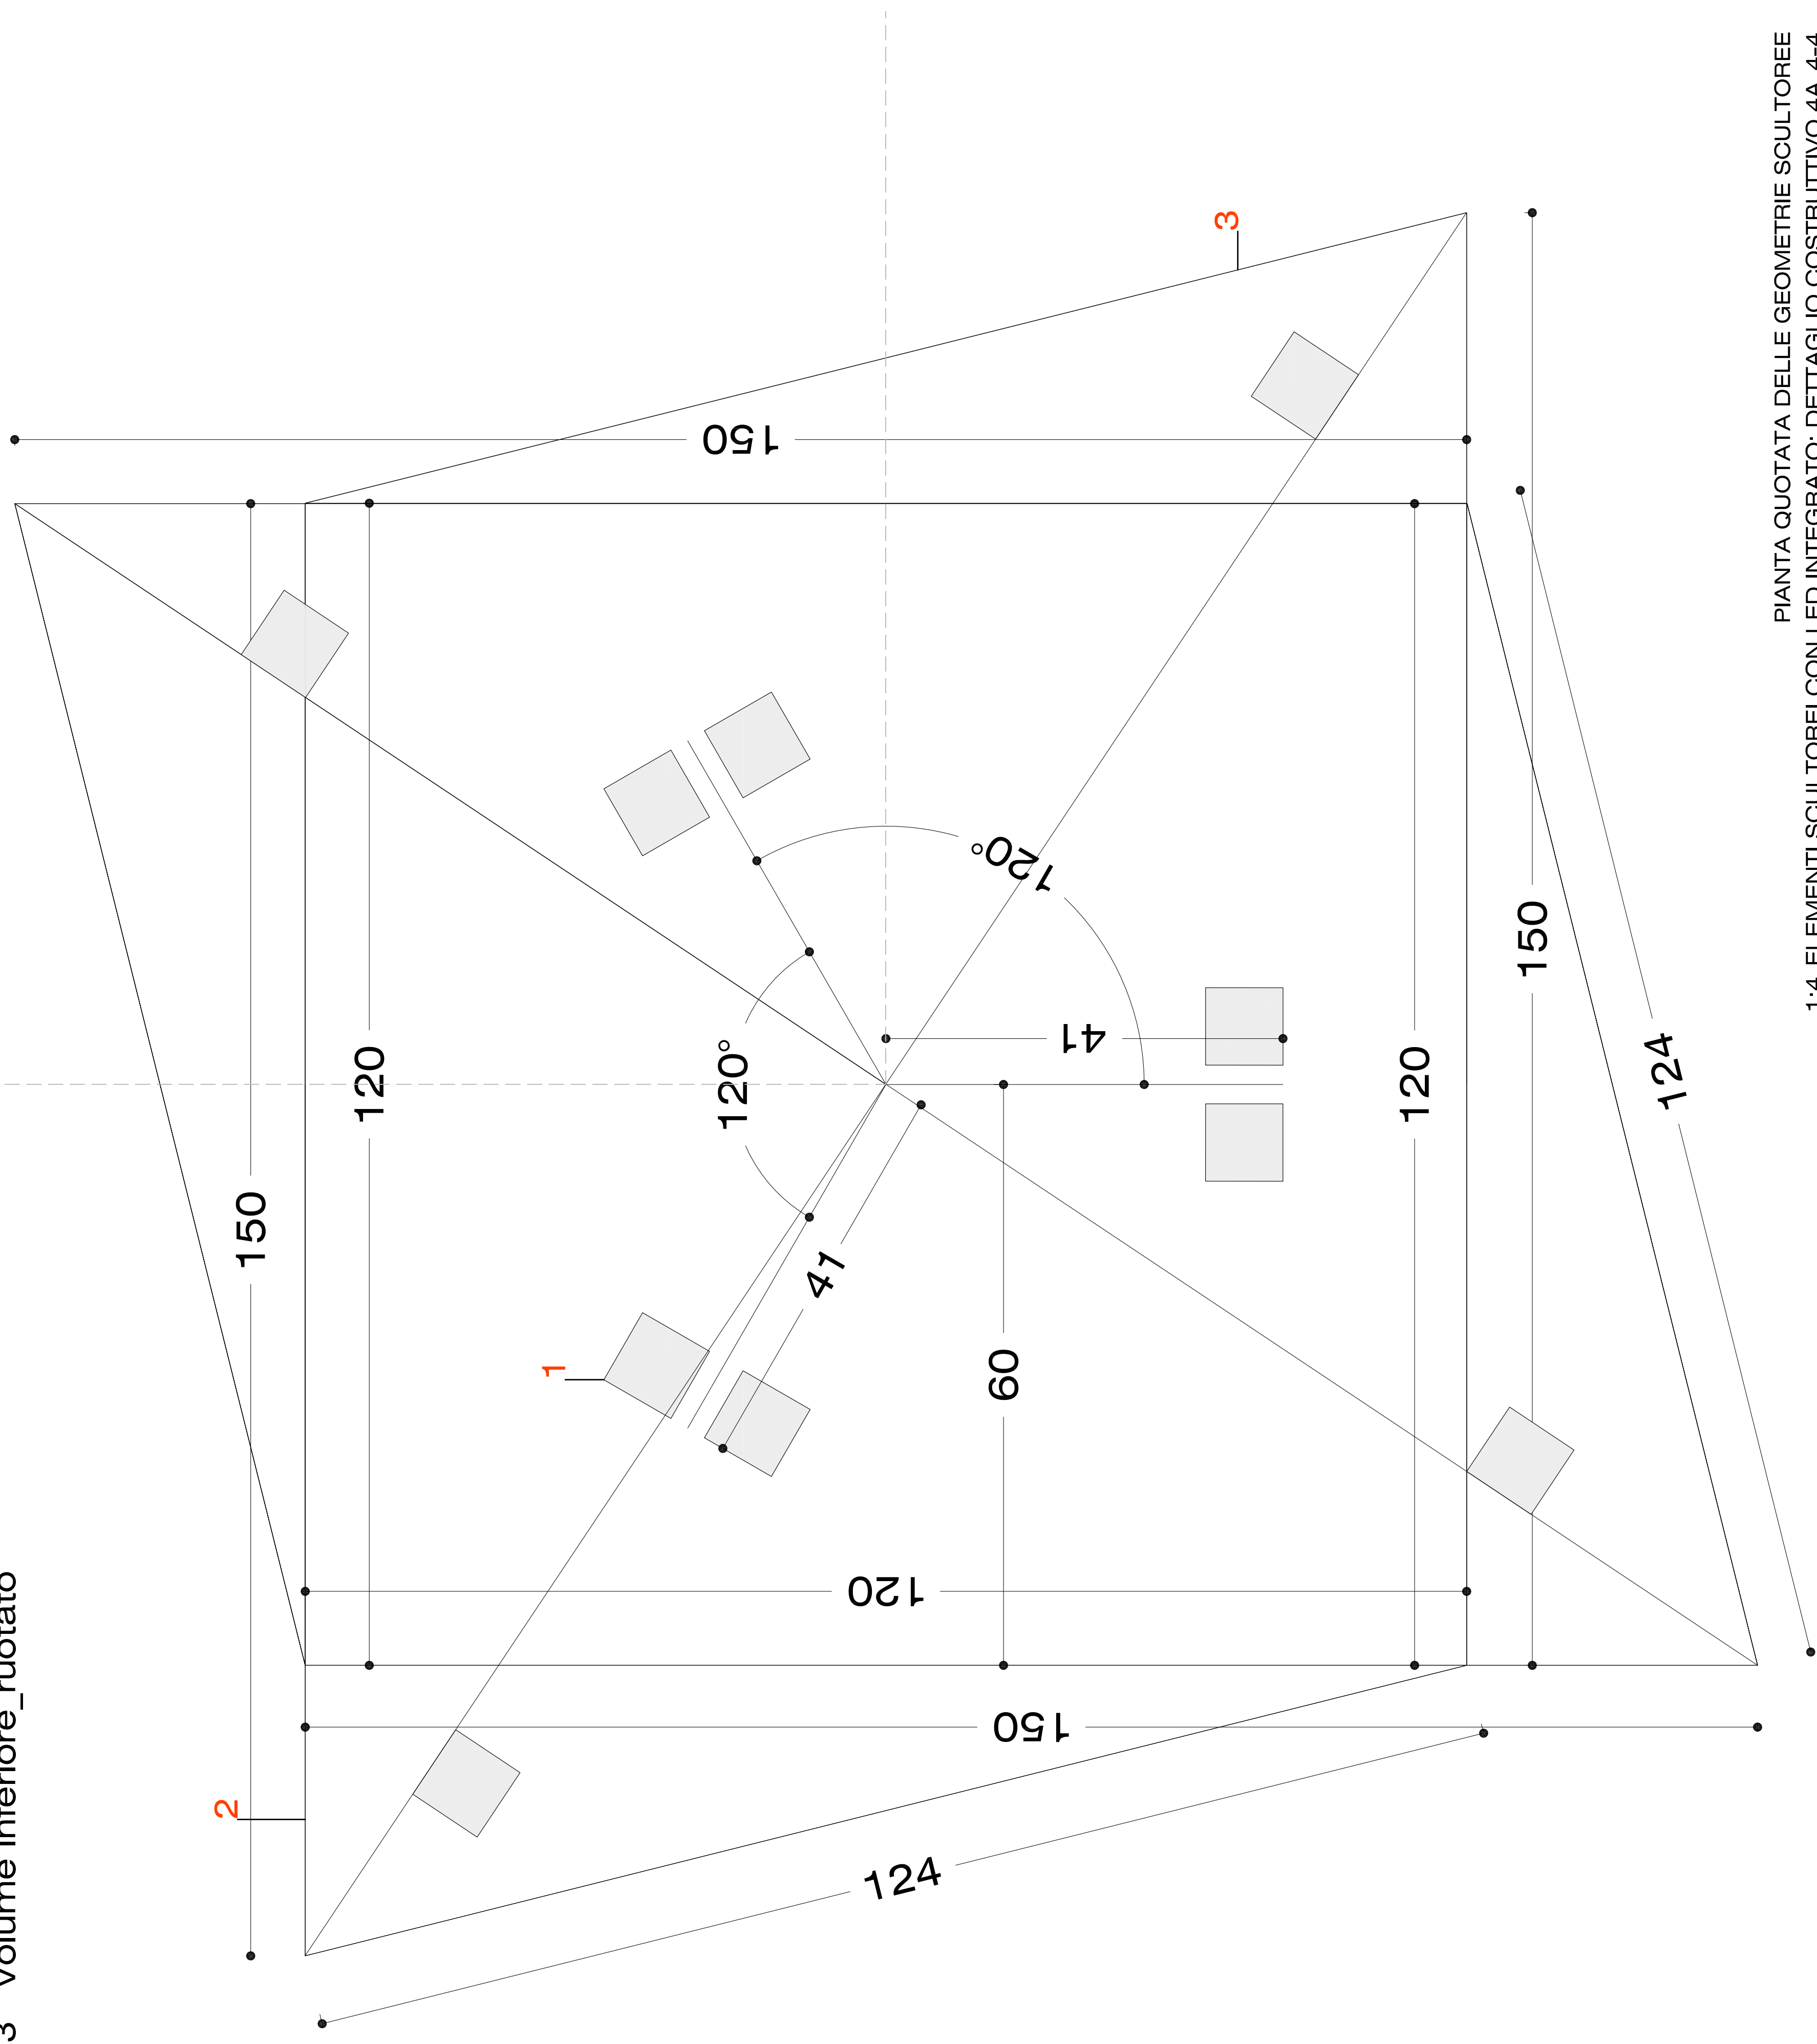

PIANTA QUOTATA DELLE GEOMETRIE SCULTOREE
 1:4 ELEMENTI SCULTOREI CON LED INTEGRATO: DETTAGLIO COSTRUTTIVO 4A_4-4
 MATERIALE UTILIZZATO:
 LASTRE DI CARTONGESSO E ACCESSORI