
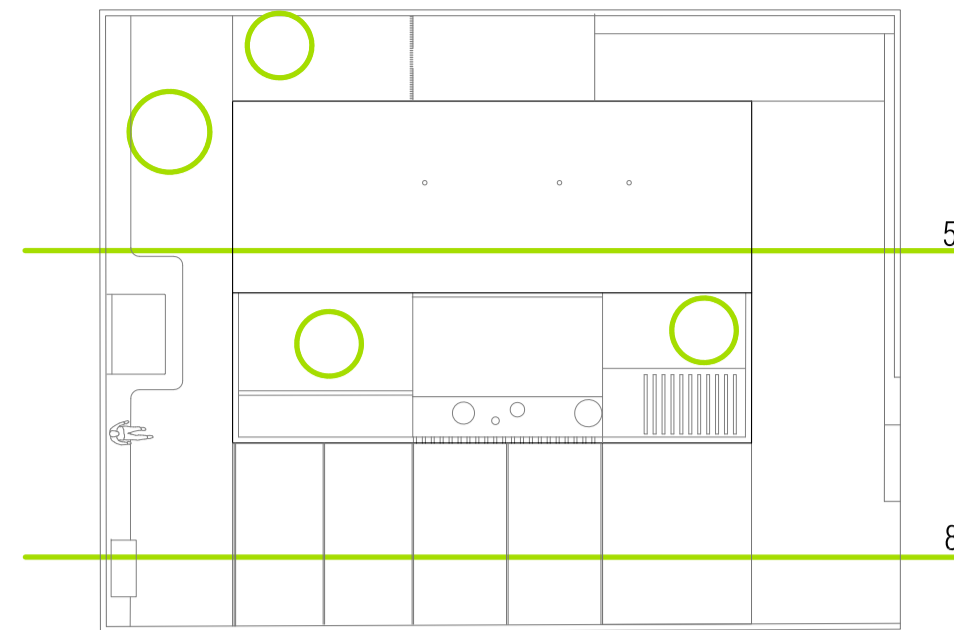


+7.05 Cumbreira alta
 ▼
 +6.30 Cumbreira baja
 ▼
 +5.85 Falso techo P.Alta
 ▼

+3.70 Forjado 2'
 ▼
 +3.20 Forjado 2
 ▼
 +2.65 Falso techo P.Baja
 ▼

Forjado 1/Pavimento exterior ±0.00 +0.15 Pavimento Pta Baja
 ▼

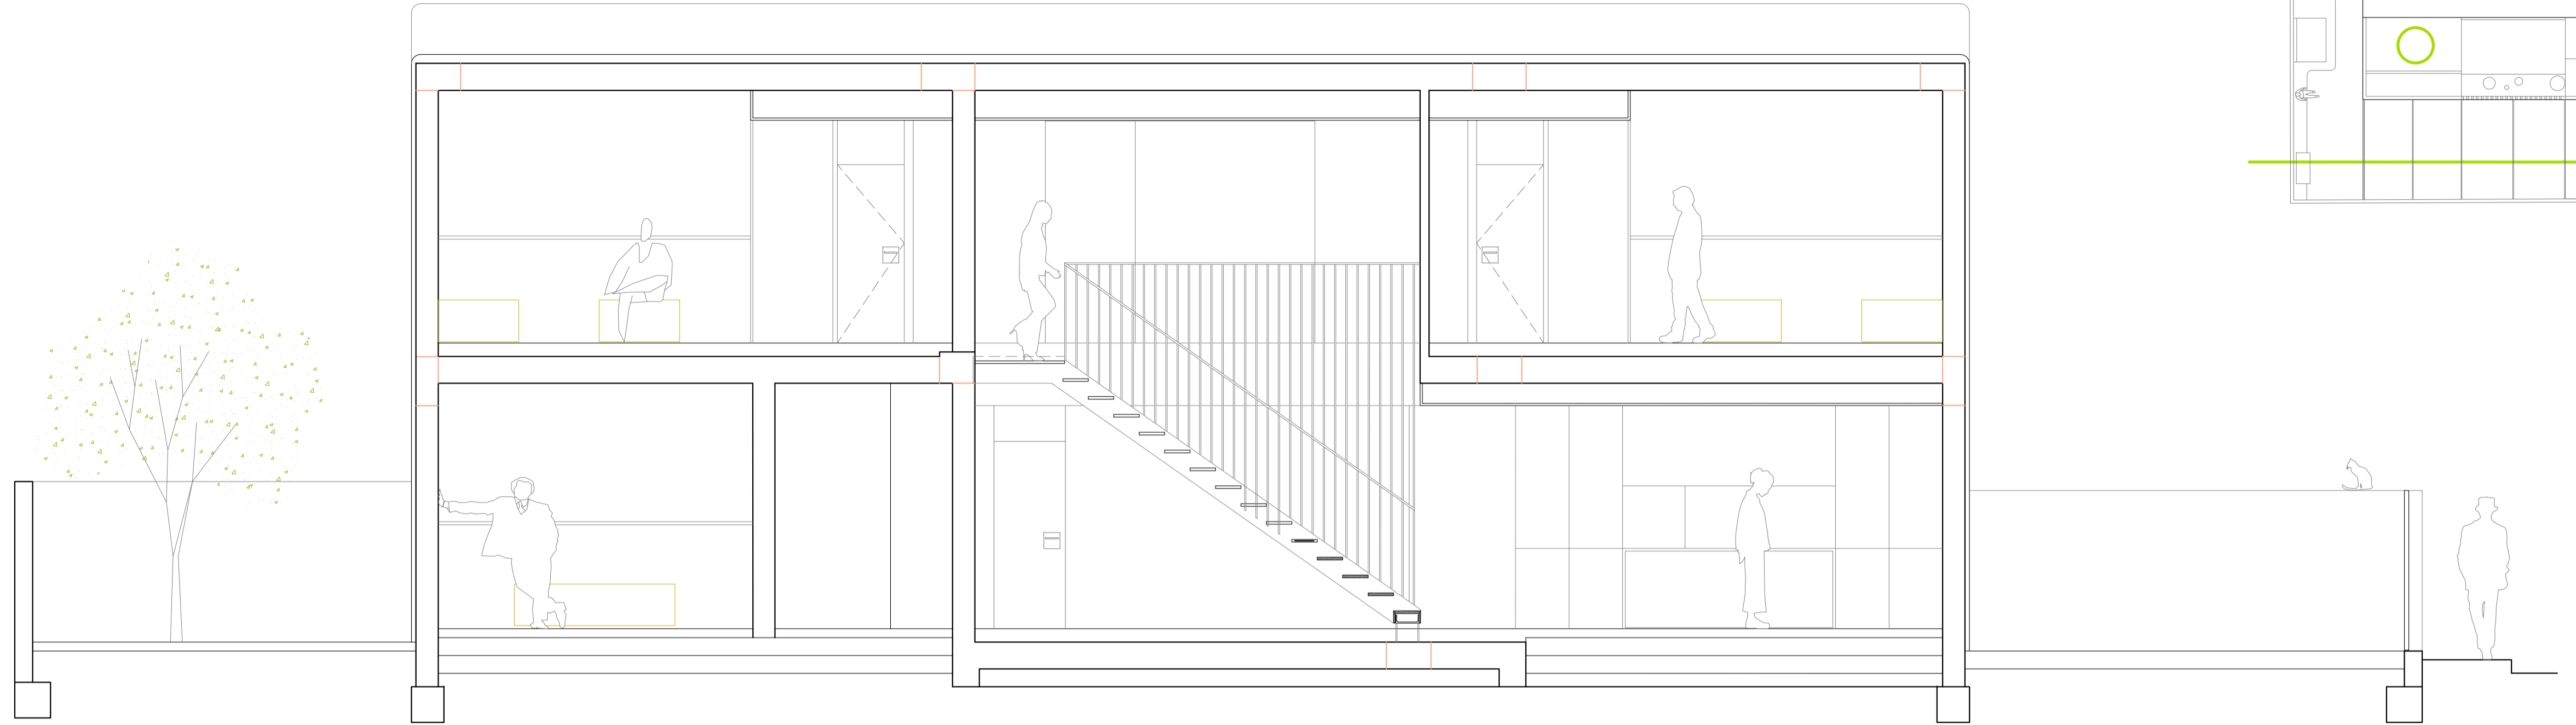


5

+7.05 Cumbreira alta
 ▼
 +6.30 Cumbreira baja
 ▼
 +5.85 Falso techo P.Alta
 ▼

+3.70 Forjado 2'
 ▼
 +3.20 Forjado 2
 ▼
 +2.65 Falso techo P.Baja
 ▼

Forjado 1/Pavimento exterior ±0.00 +0.15 Pavimento Pta Baja
 ▼

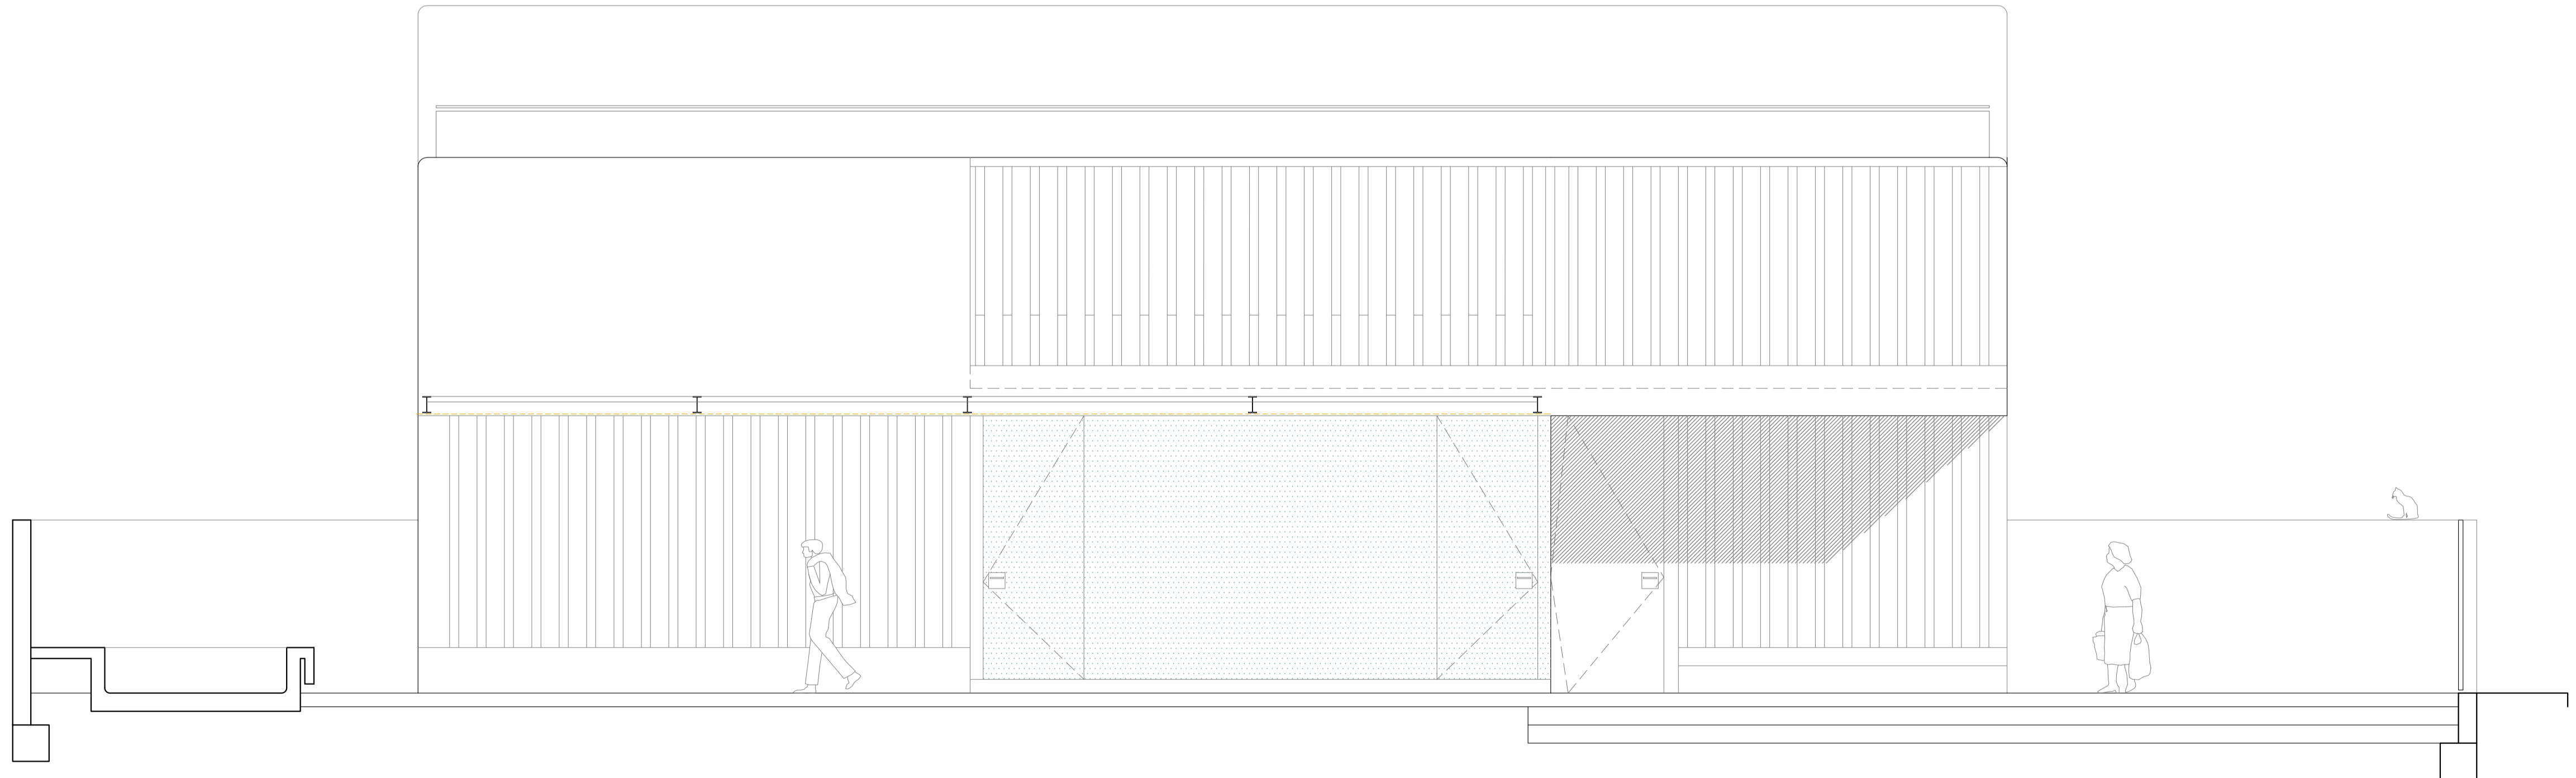

8



VVDA UNIFAMILIAR *Casa NaCar*
 SECCIONES 5 - 8 (alzado SO)
 equipo olivares