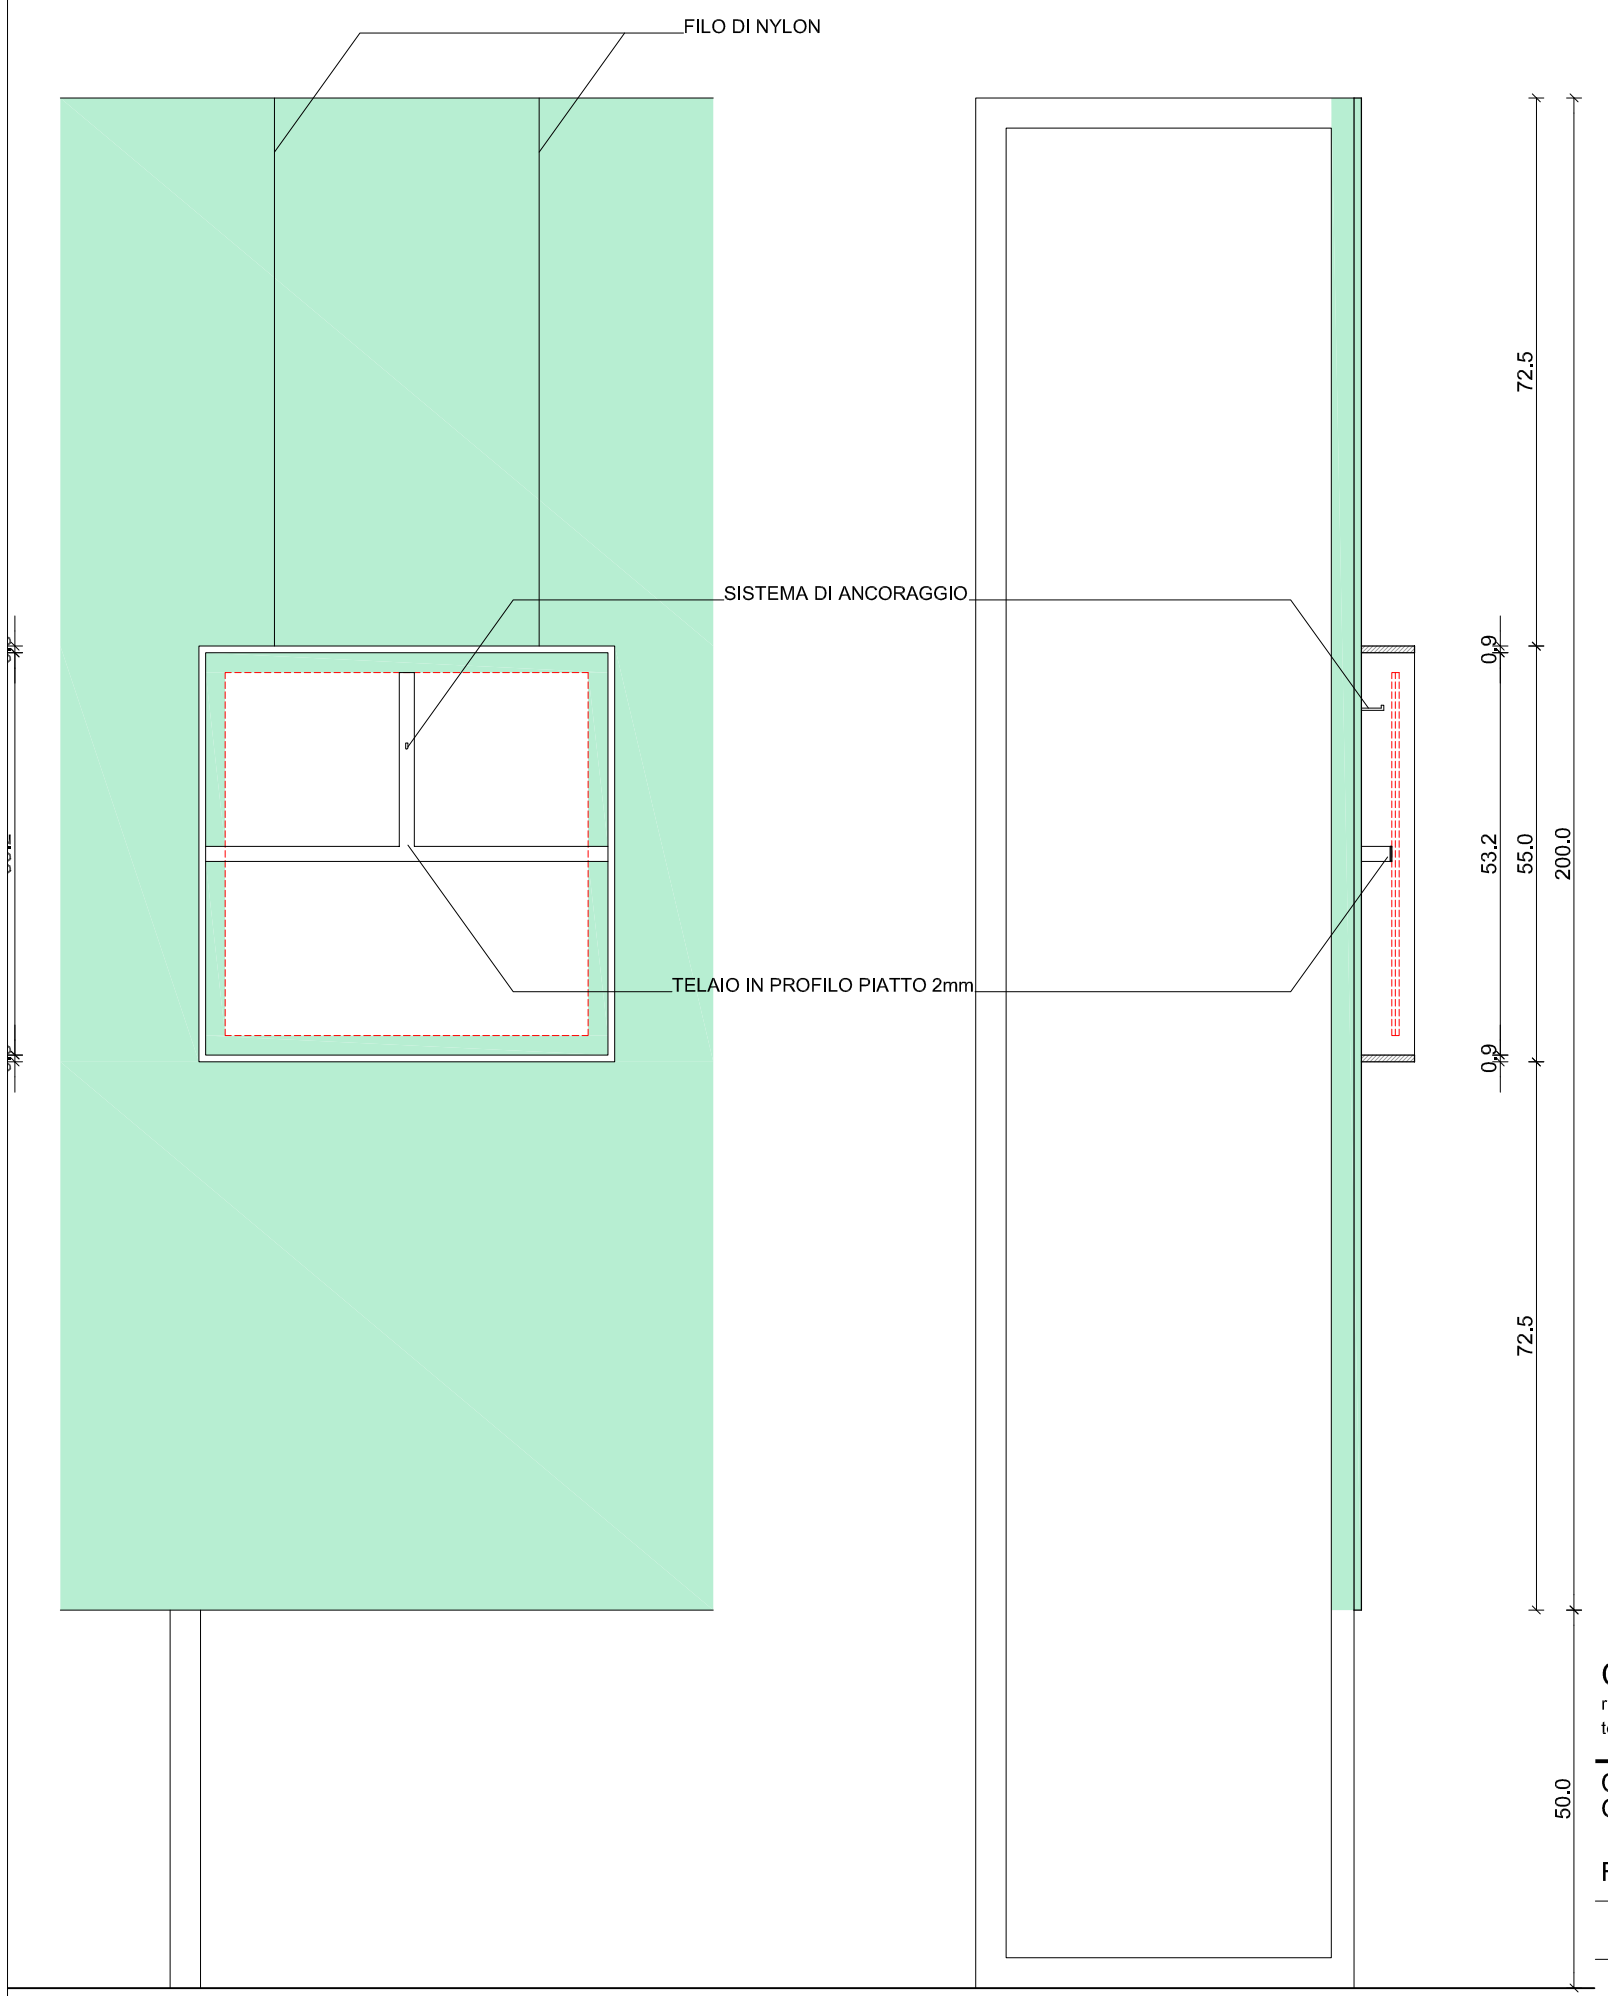

COR arquitetos
rua sta. catarina, 42/3º dt. fr. 4000-441 porto portugal
tel. +351 22 208 1561 mail@corarquitectos.com www.corarquitectos.com

con

Flavia Chiavaroli
via appennini, 47 00198 roma italia
flavia.chiavaroli@corarquitectos.com

Casale di Santa Maria Nova - via Appia Antica
GIANNI BERENGO GARDIN

FOTO SU PARETE A SPECCHIO

fase	Esecutivo
data	09/08/2019
escala	1/10
folha nº	19