



SECCION S1

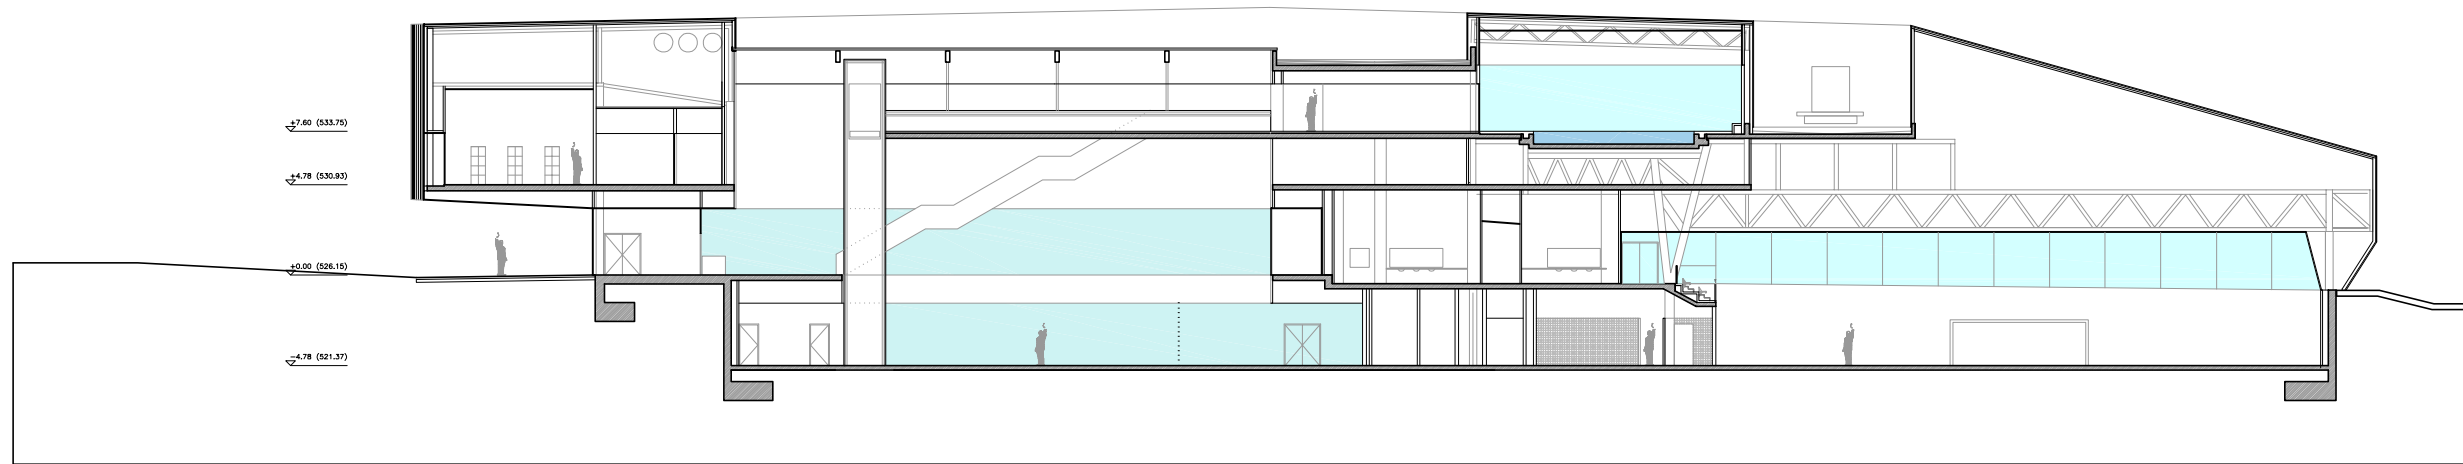

SECCION S2

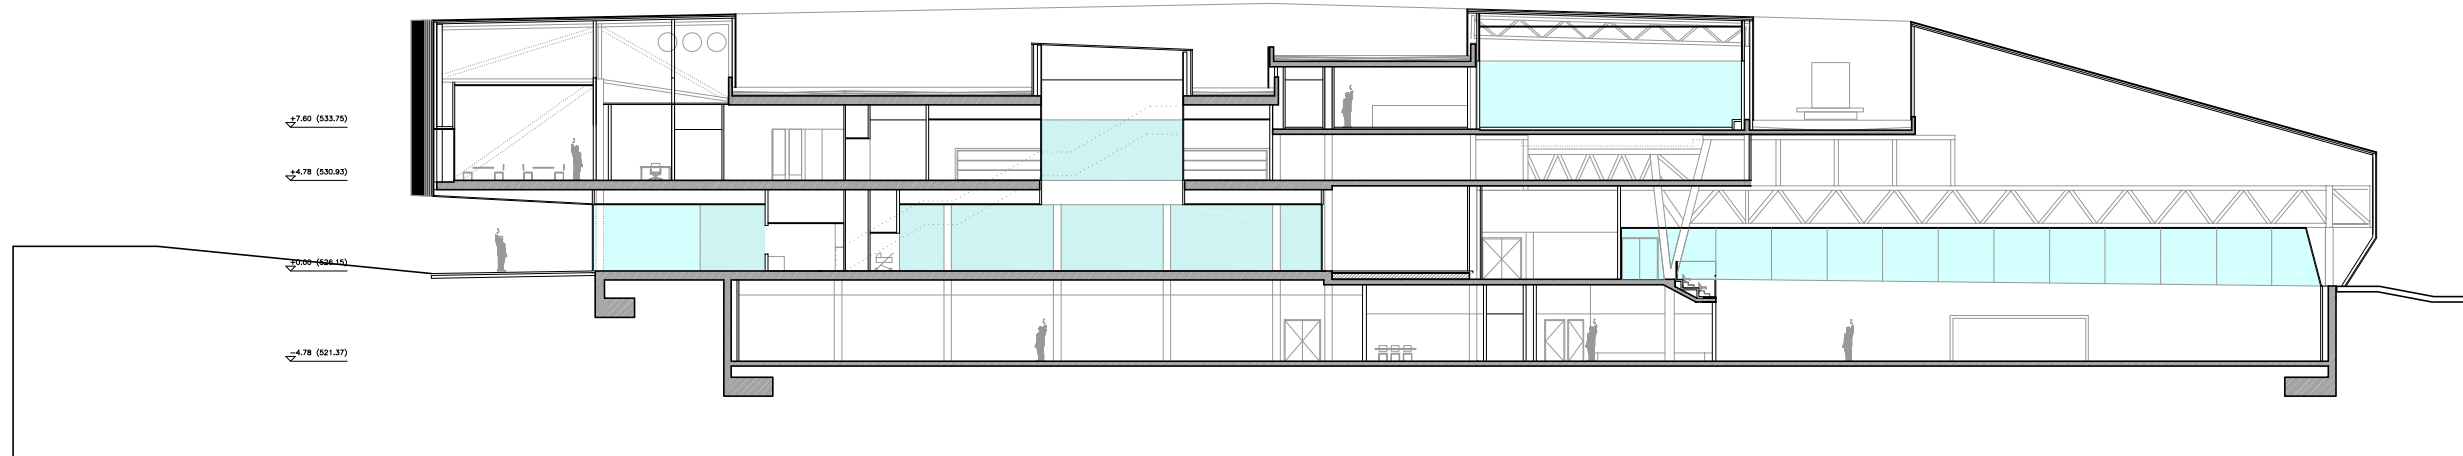

SECCION S3

