


allmenning ikke prosjektert

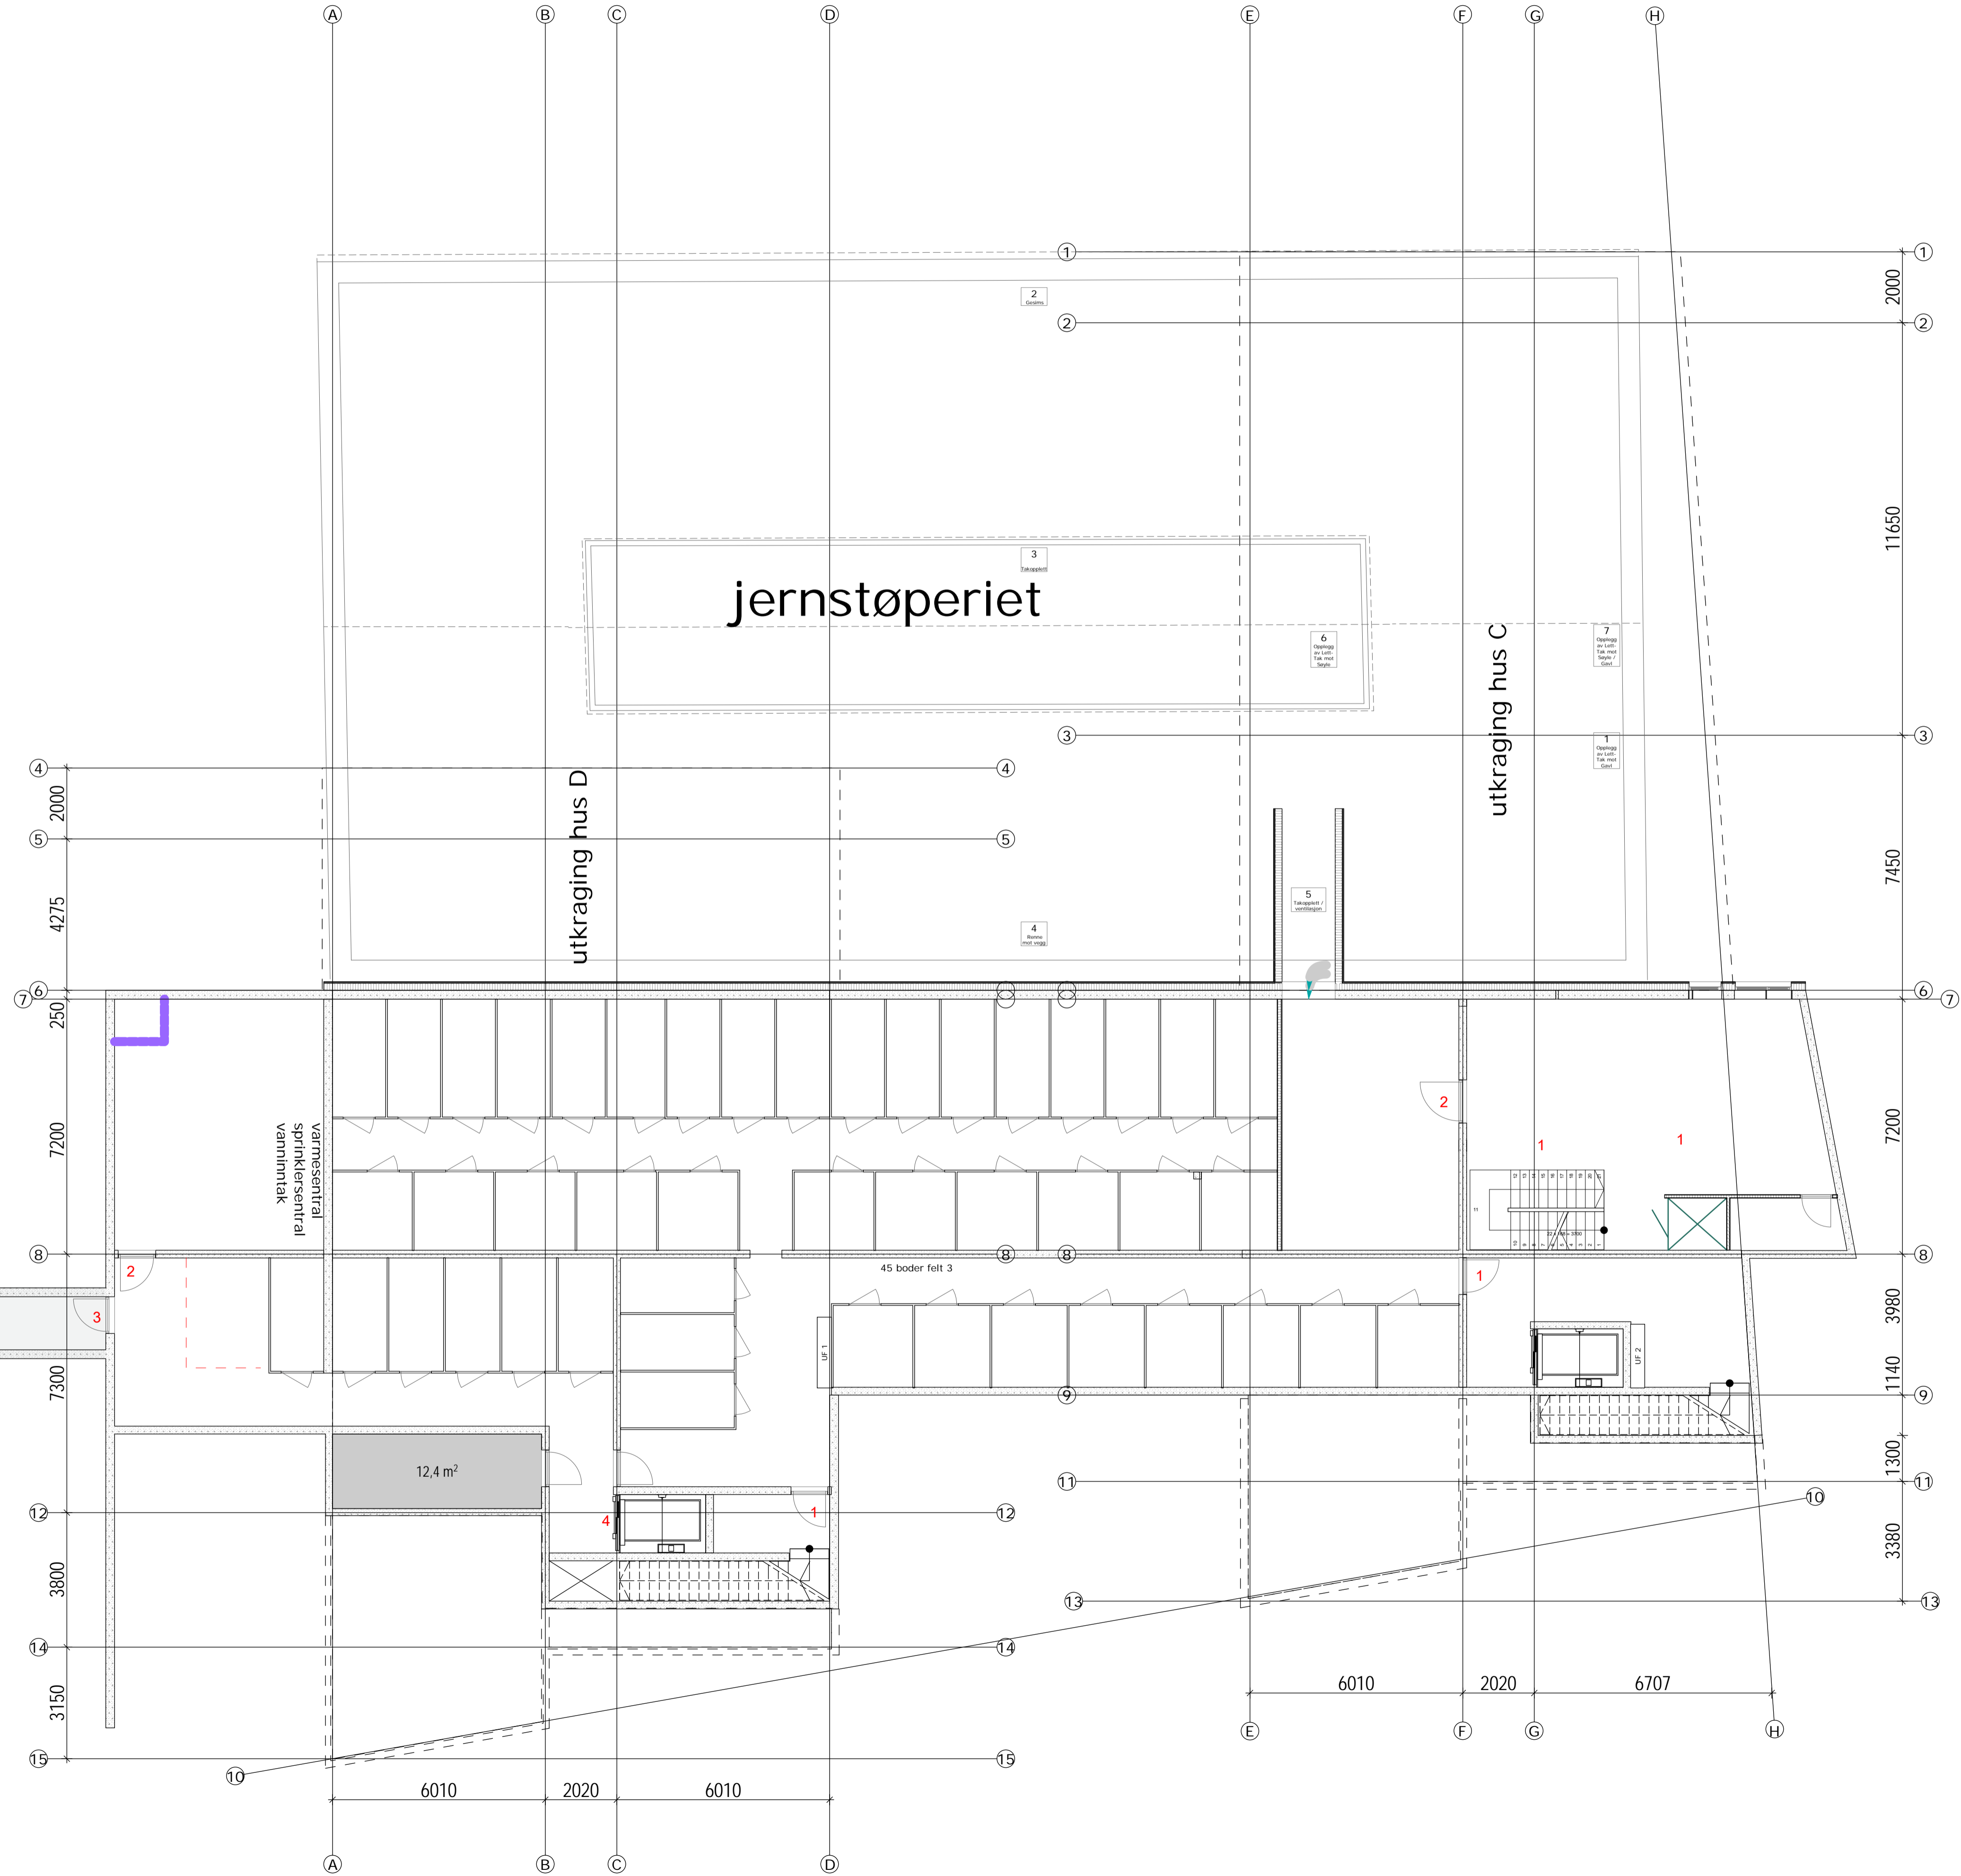

felt 4