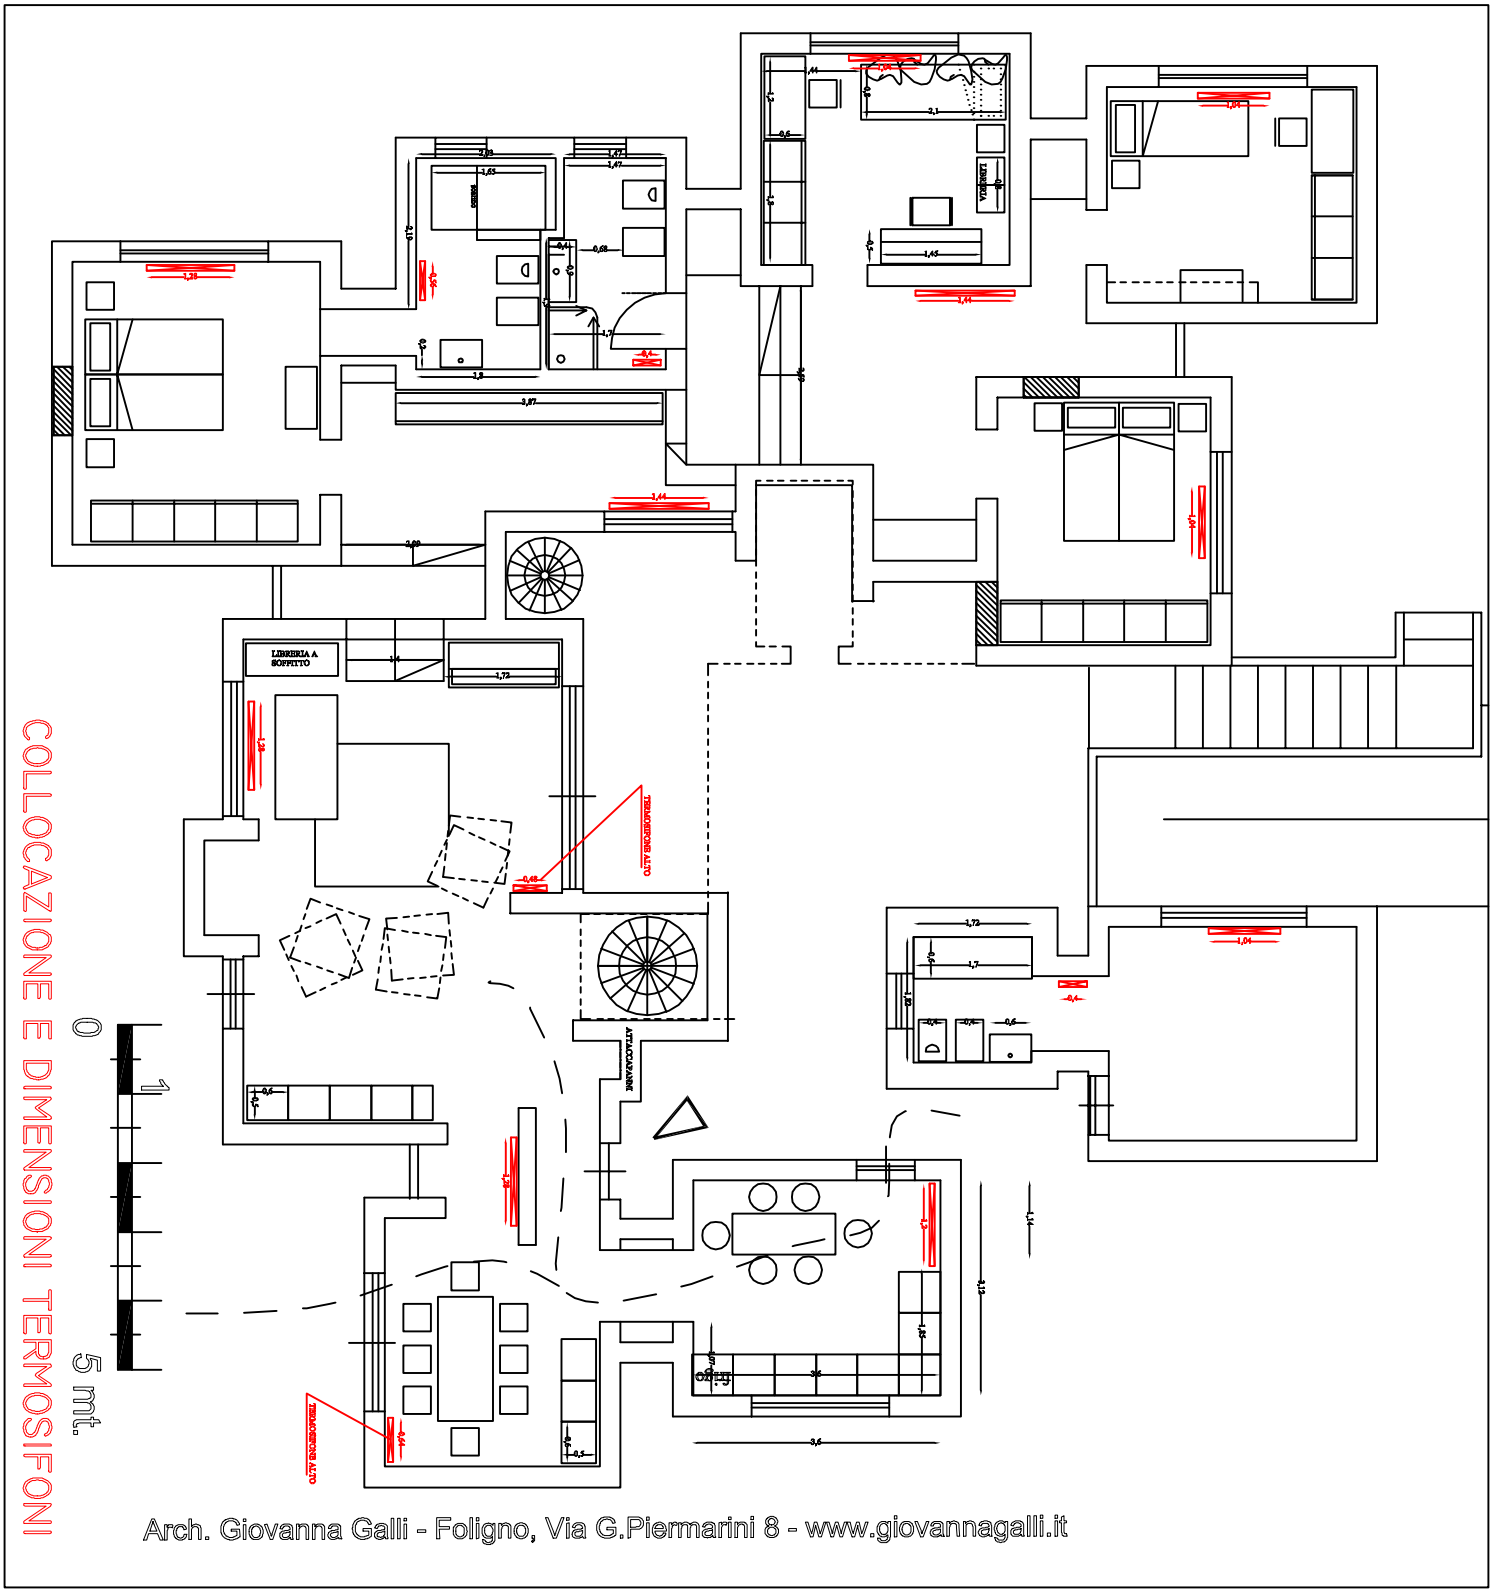

COLLOCAZIONE E DIMENSIONI TERMOSIFONI

Arch. Giovanna Galli - Foligno, Via G.Piermarini 8 - www.giovannagalli.it