


IL CASOLARE



IL CENTRO POLIFUNZIONALE

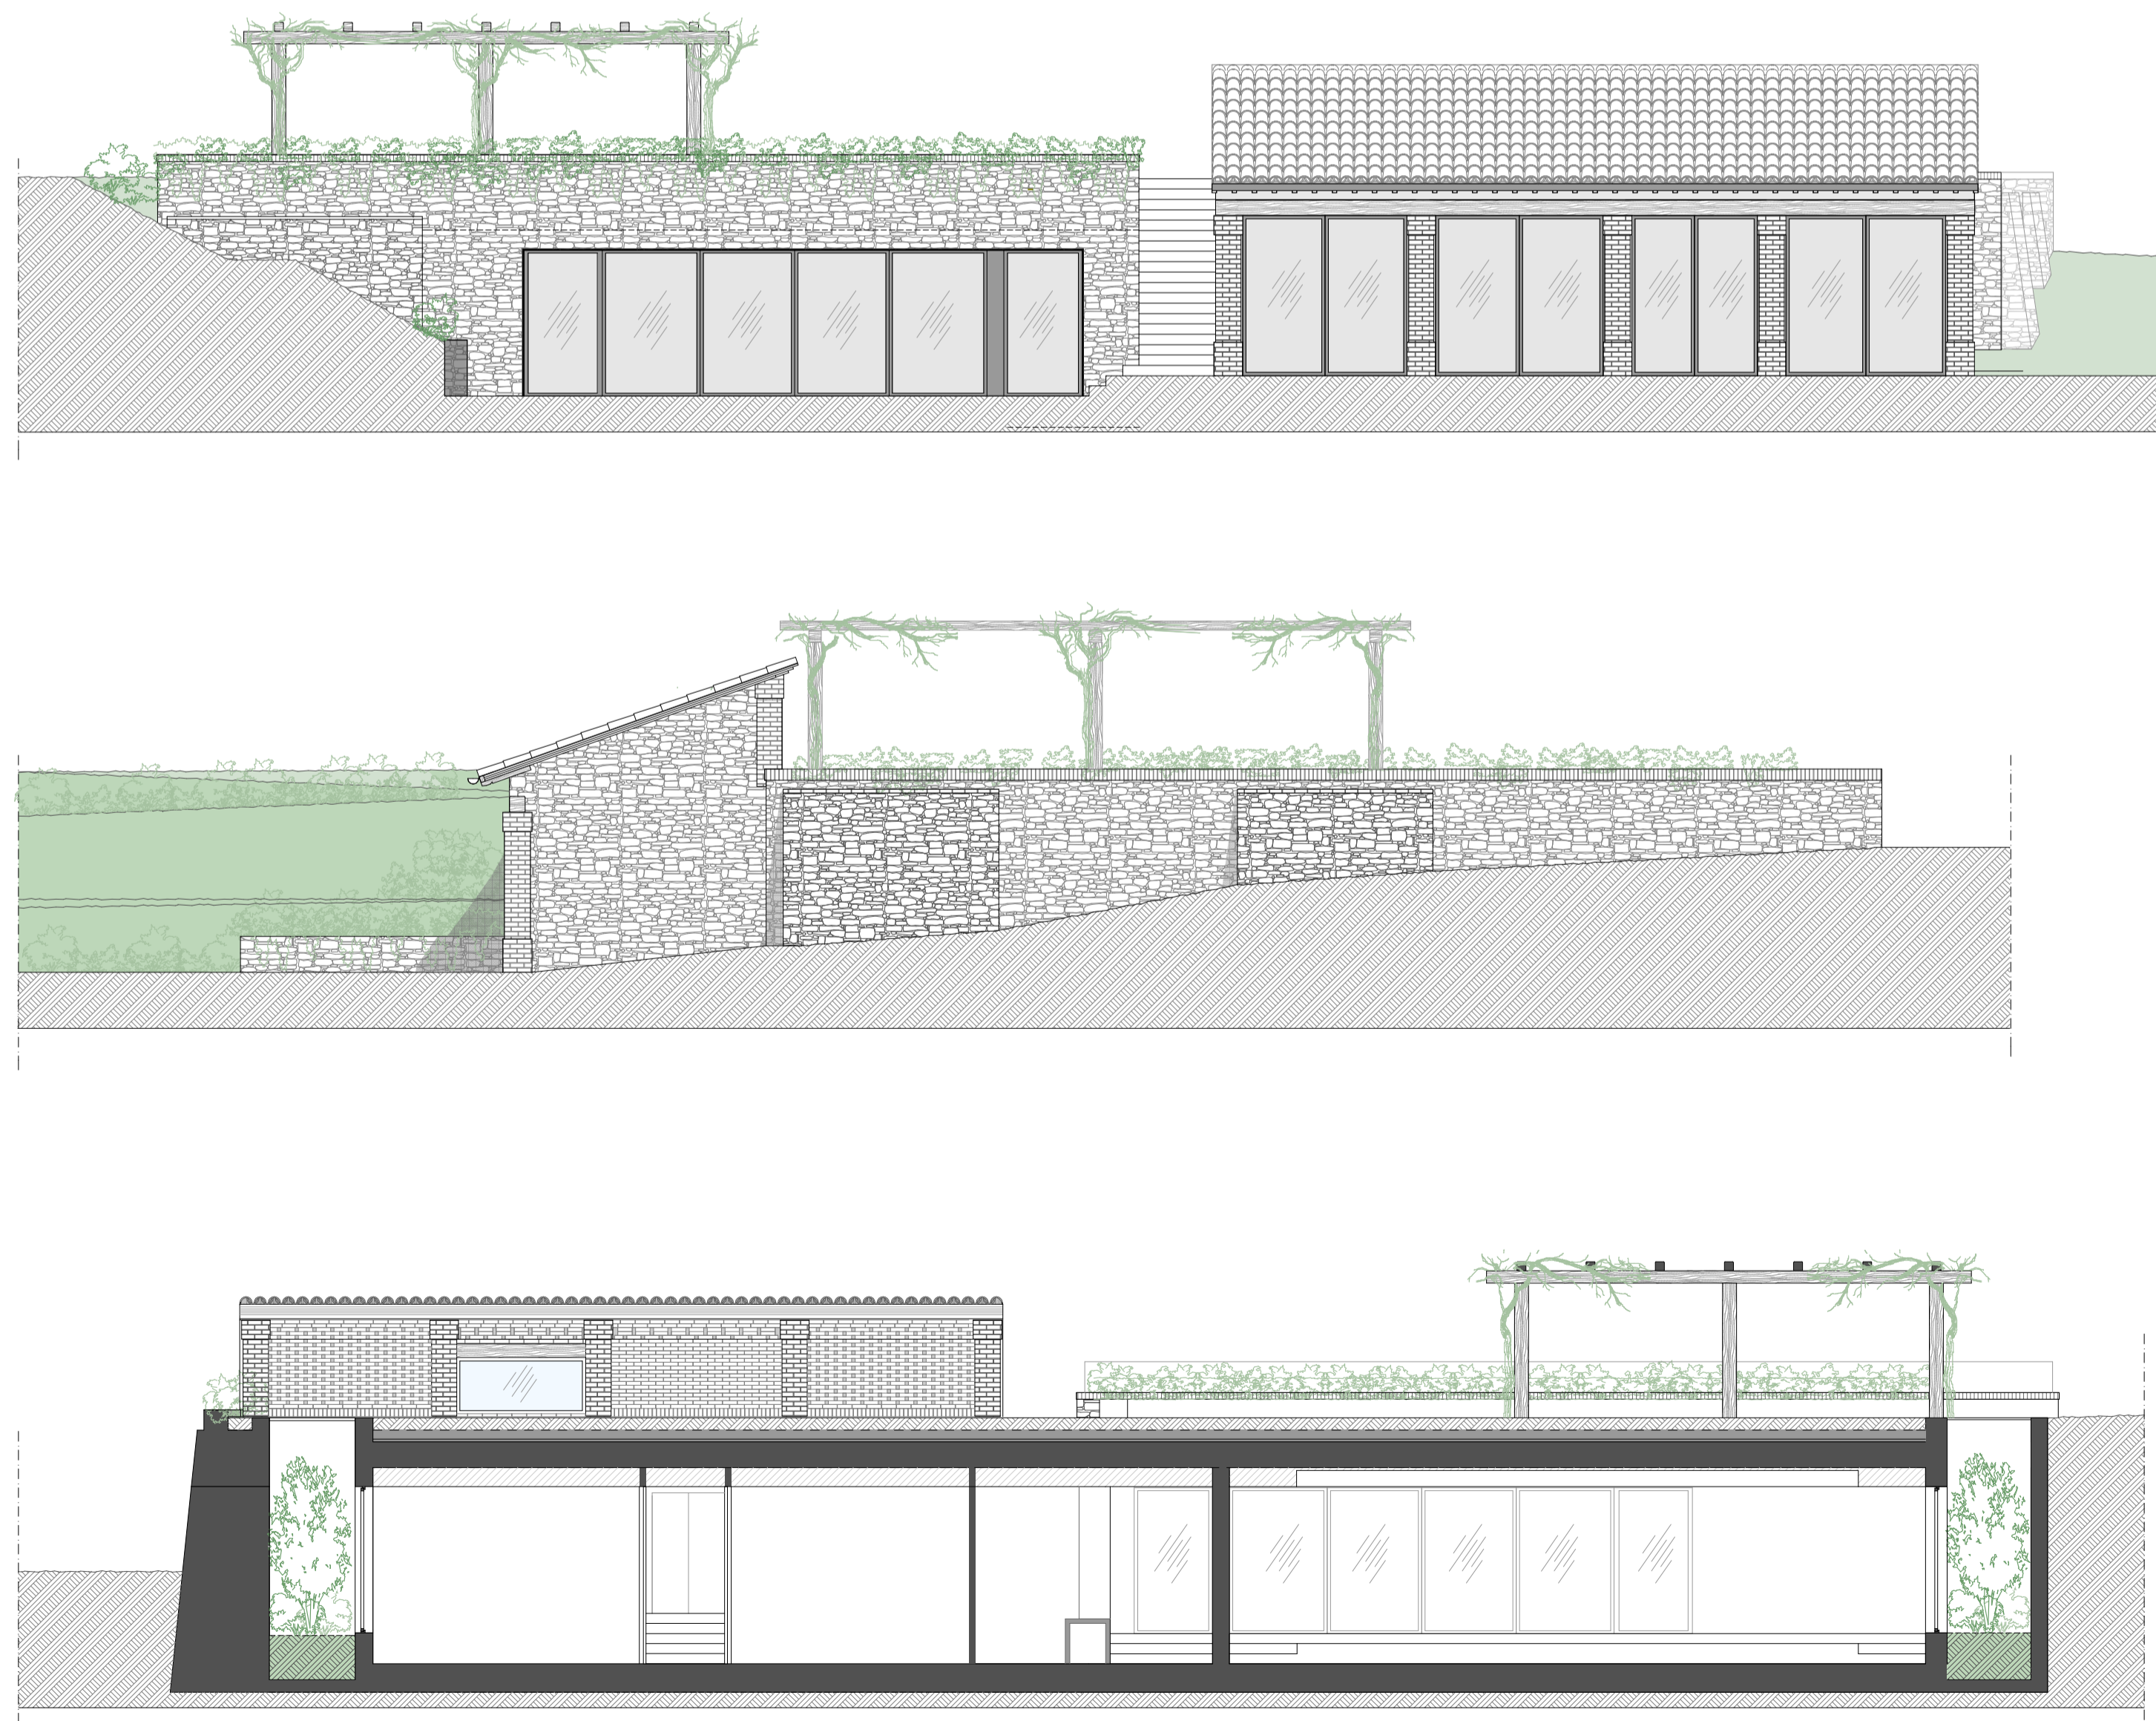

LE RESIDENZE

