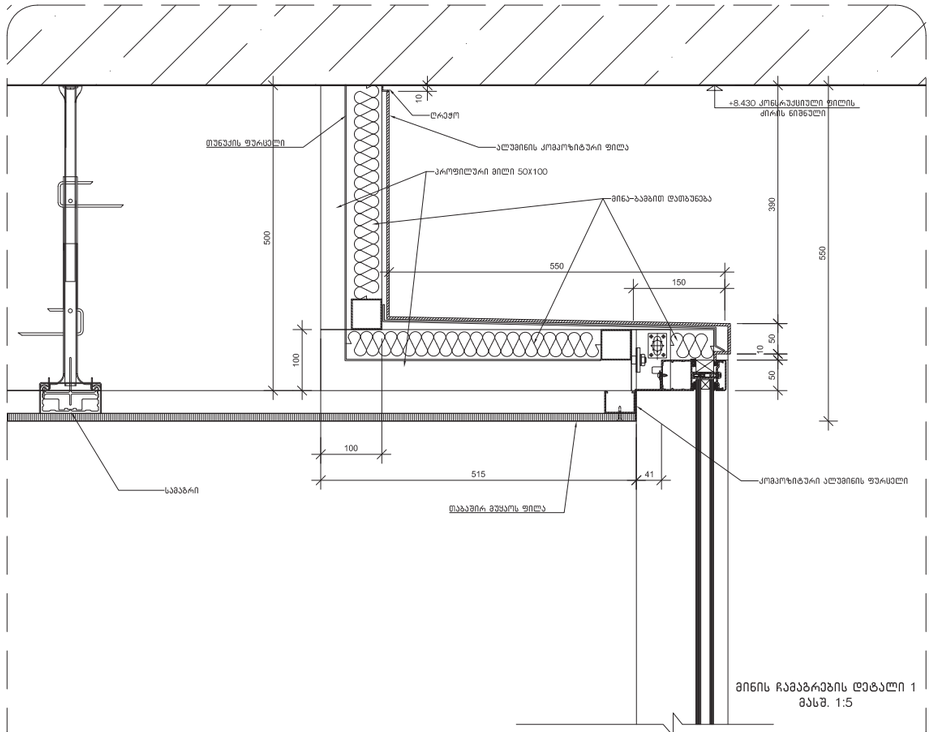

მინის ჩამაგრების დეტალი 1
მასშ. 1:5

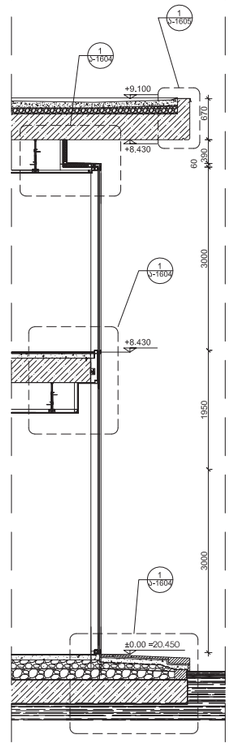

ჭრილის ფრაგმენტი
მასშ. 1:50

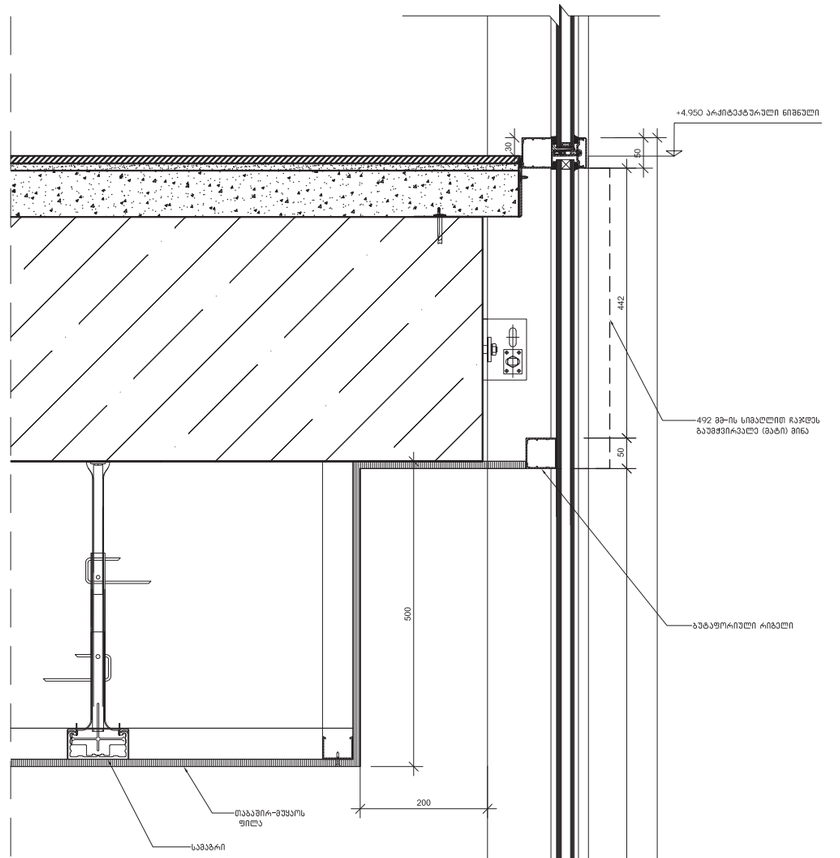

მინის ჩამაგრების დეტალი 2
მასშ. 1:5

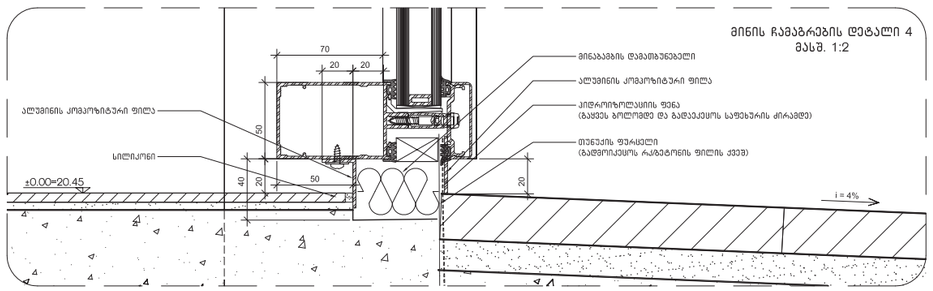

მინის ჩამაგრების დეტალი 4
მასშ. 1:2

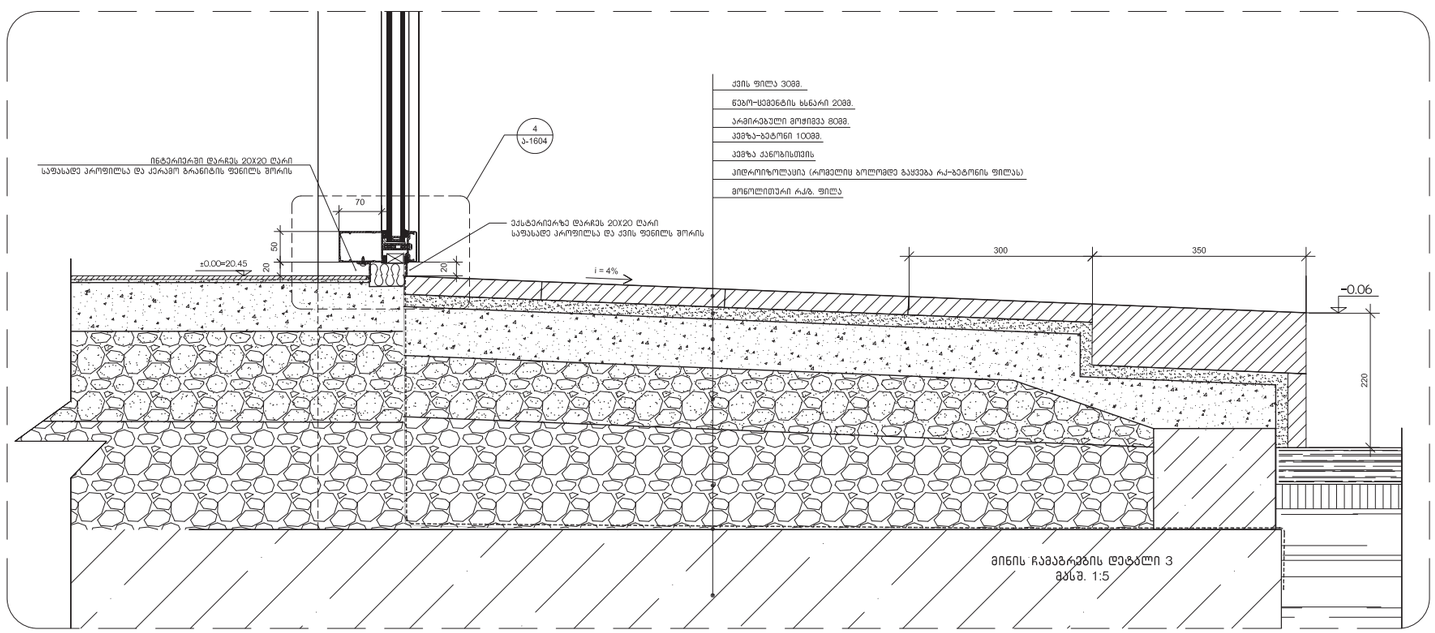

მინის ჩამაგრების დეტალი 3
მასშ. 1:5