


apertura de nivelul al doilea

scară de incendiu

consider posibilității de executare fără coloană

Perete nou

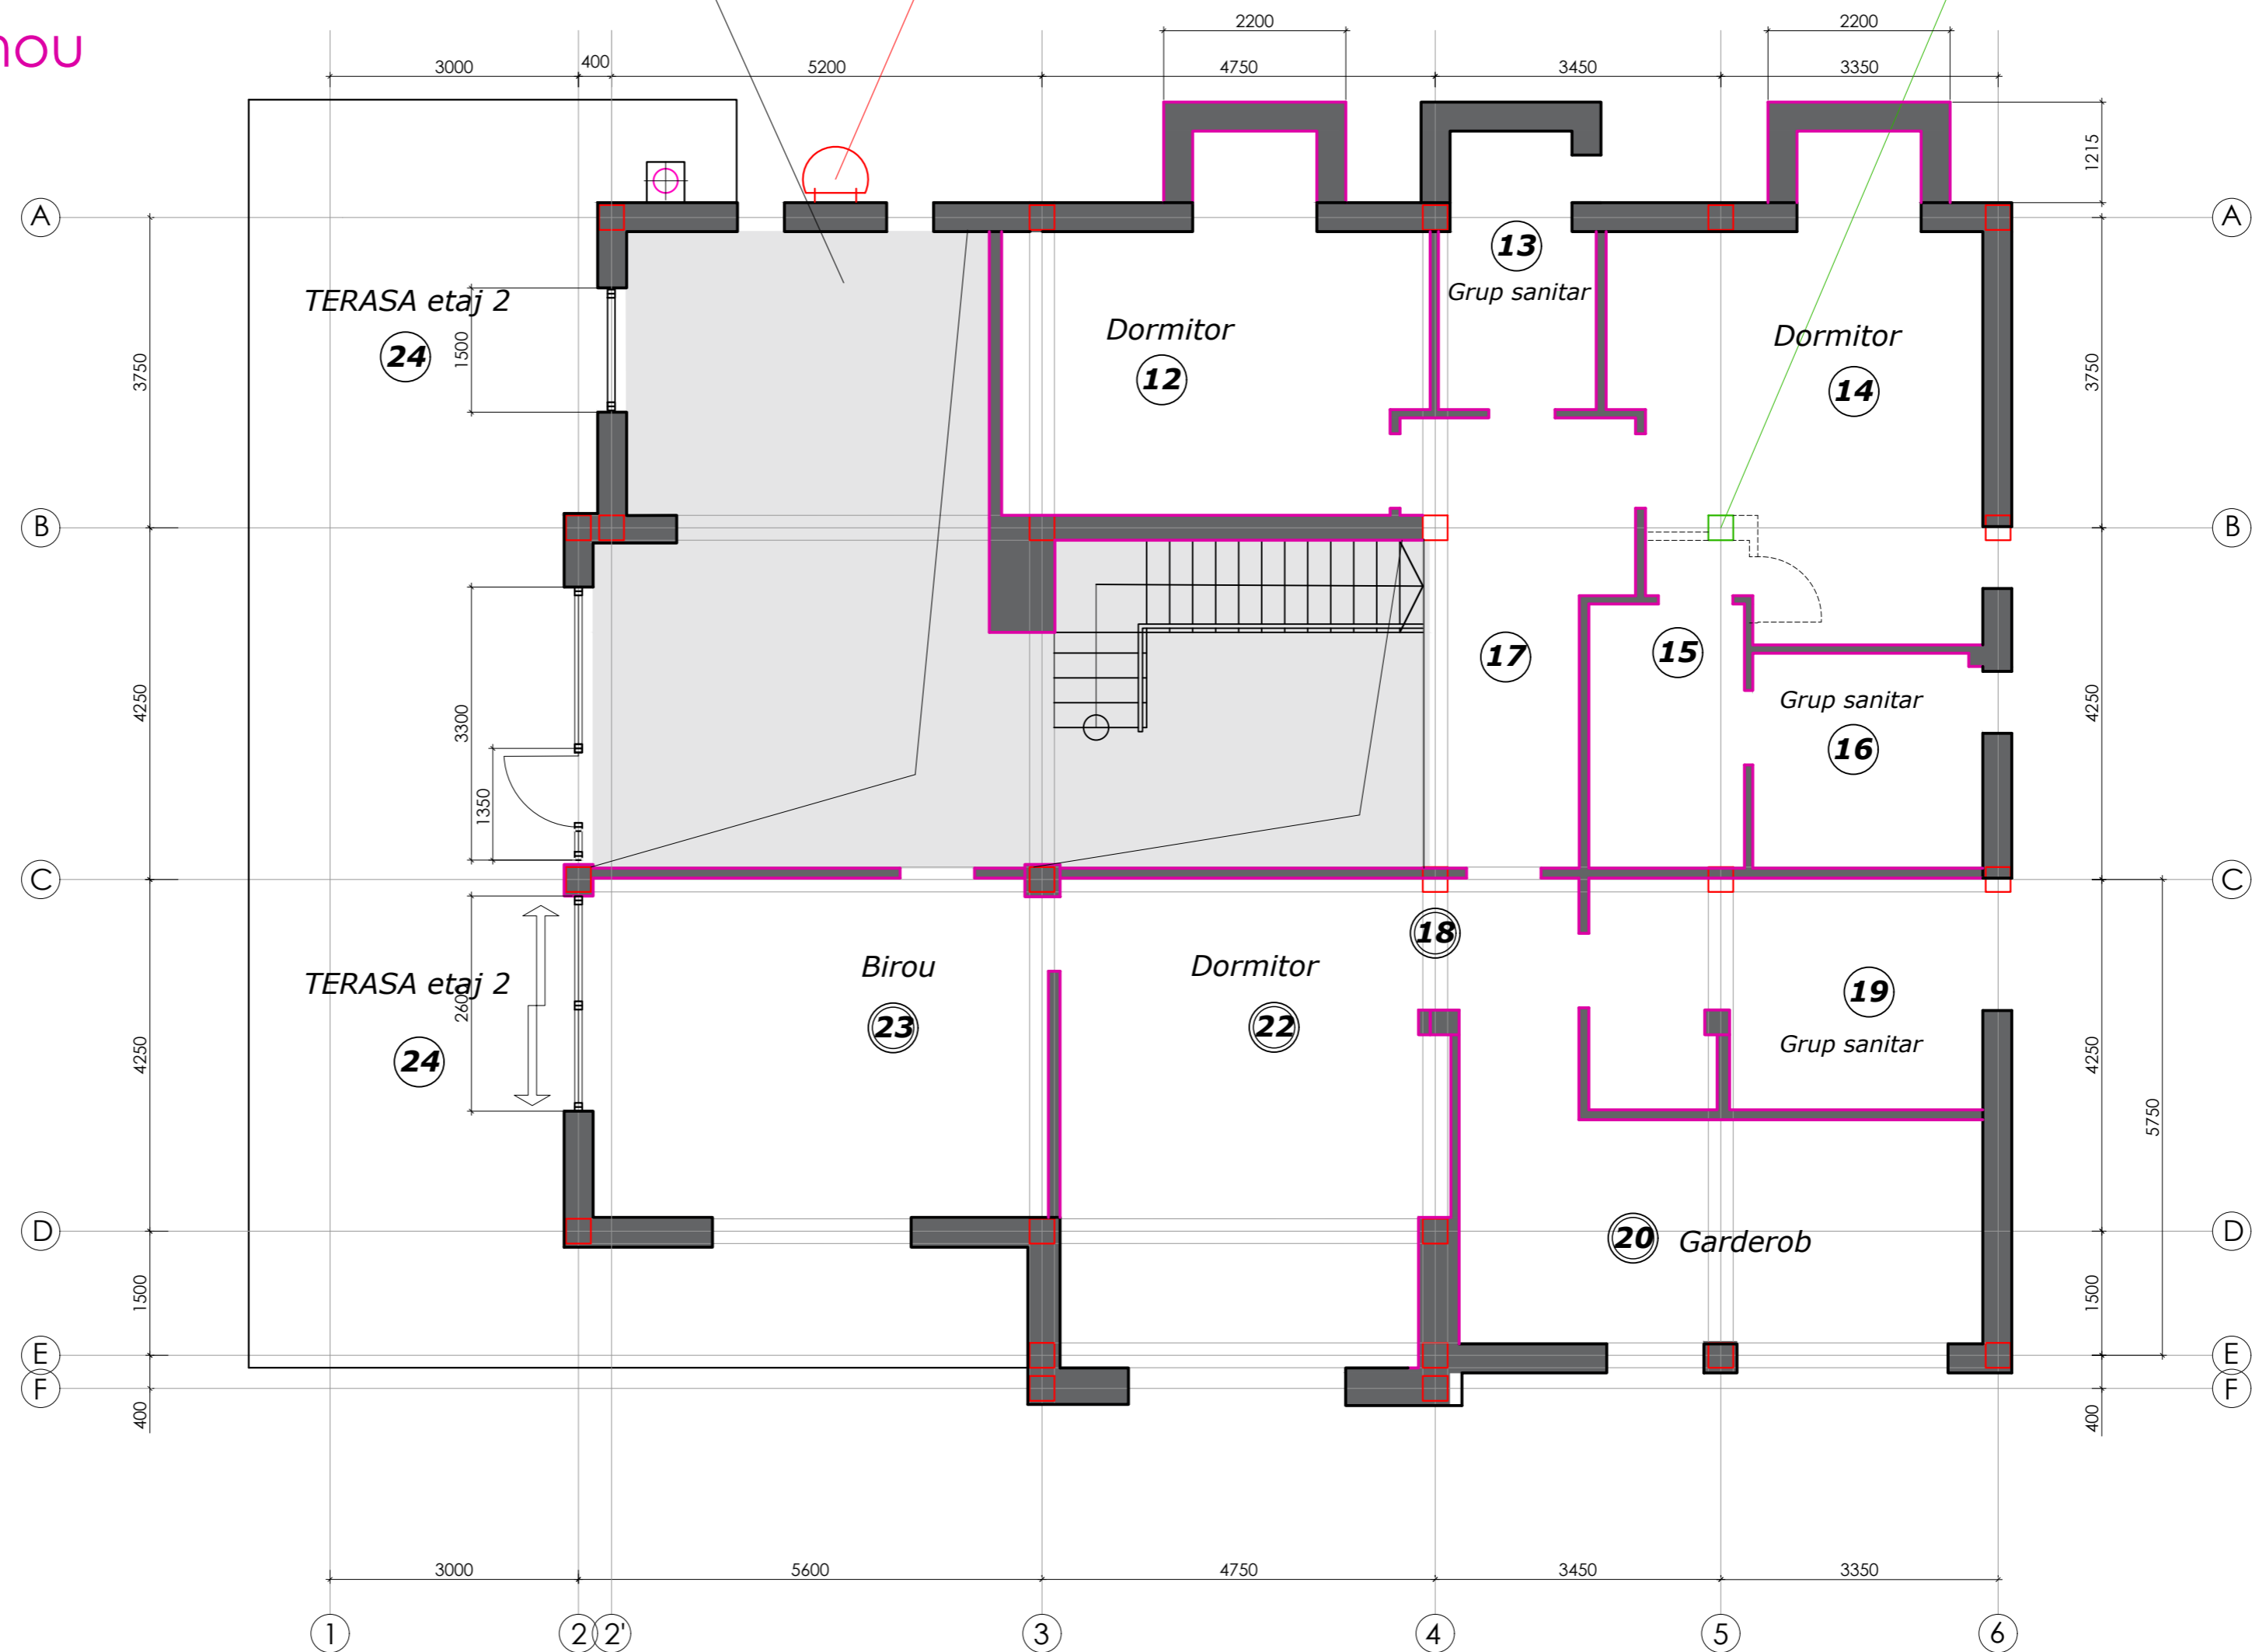

+3.050/ PLAN ETAJ
 schema aranjamentul pereti noi
 aspect locul de amplasare / PROPUNERE /

+3.050