PIANTA PIANO INTERRATO
STATO AUTORIZZATO

CORTILE COMUNE

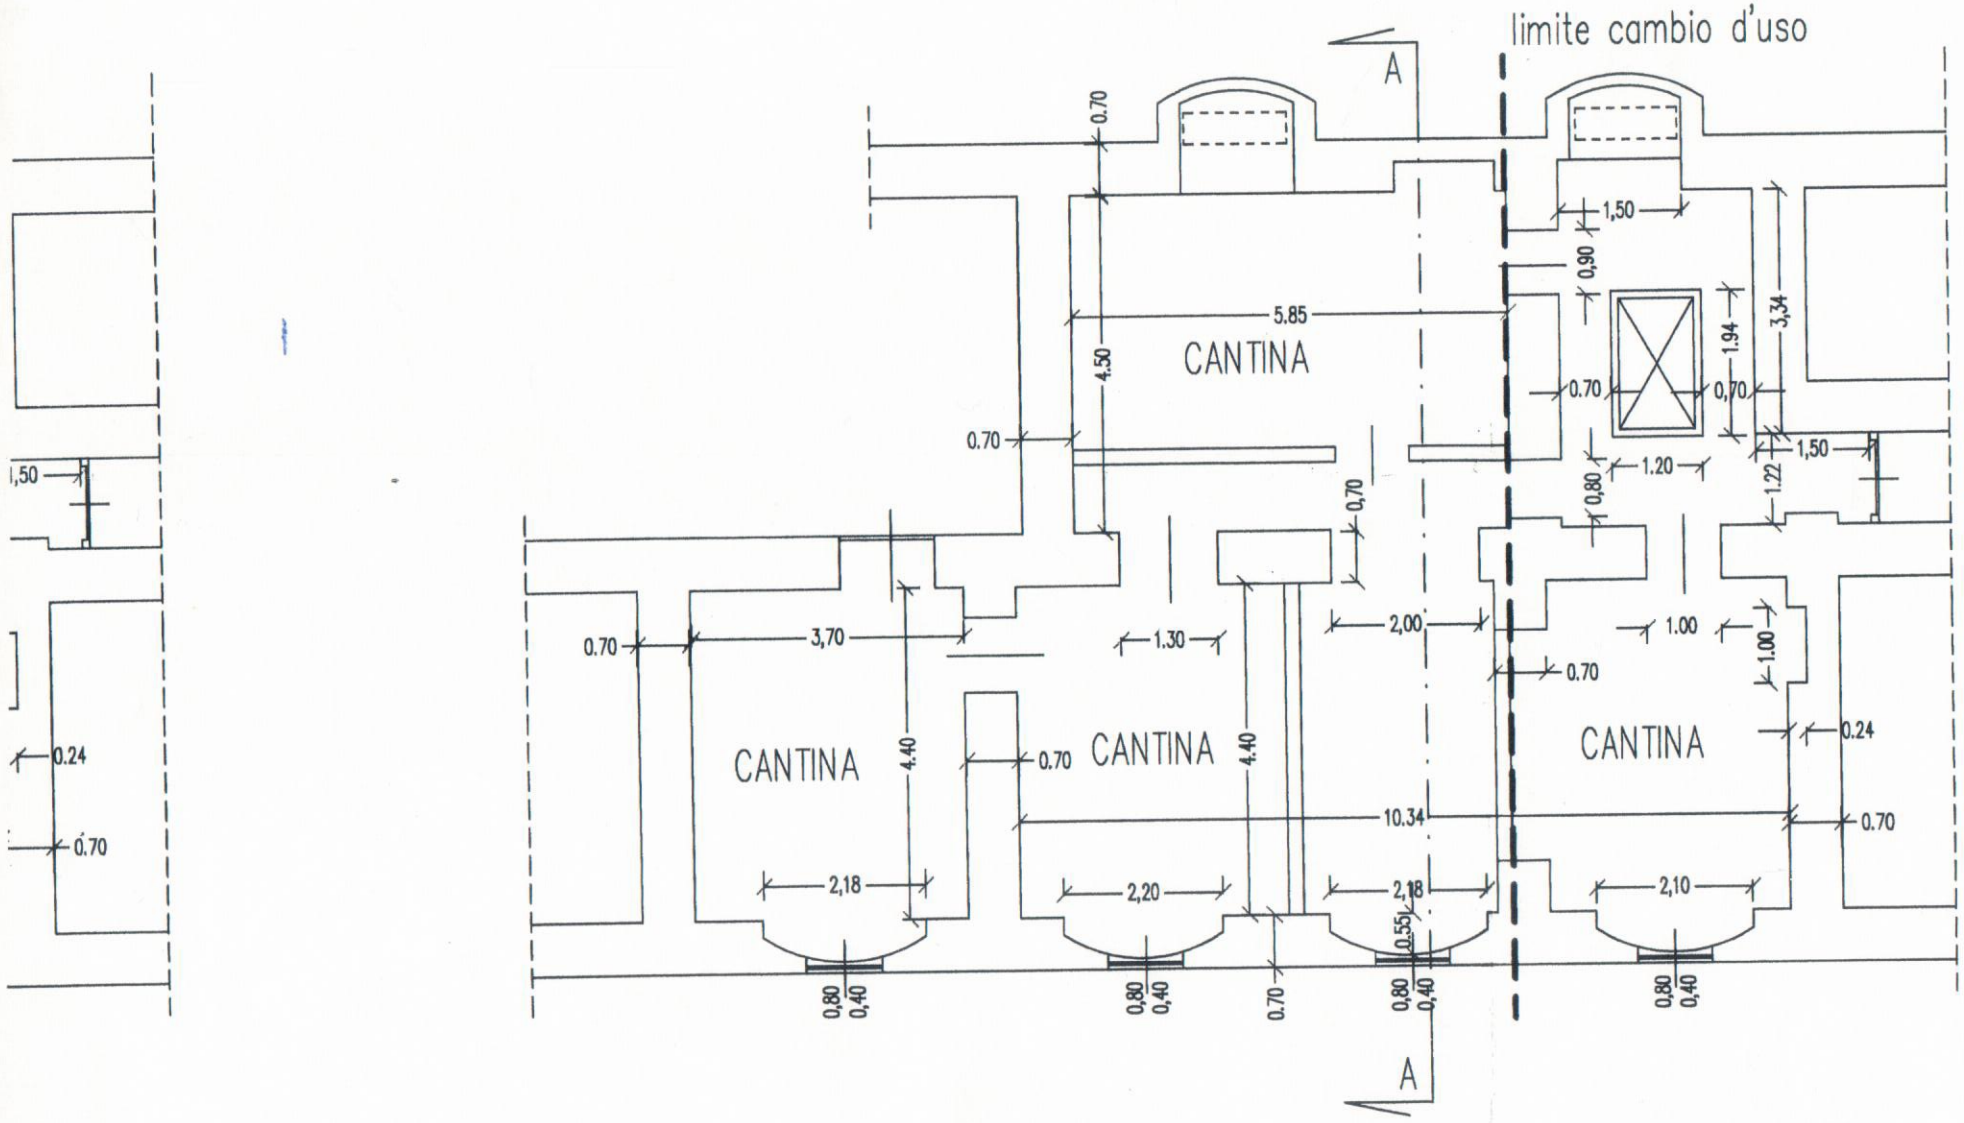

VIA RAFFAELLO