
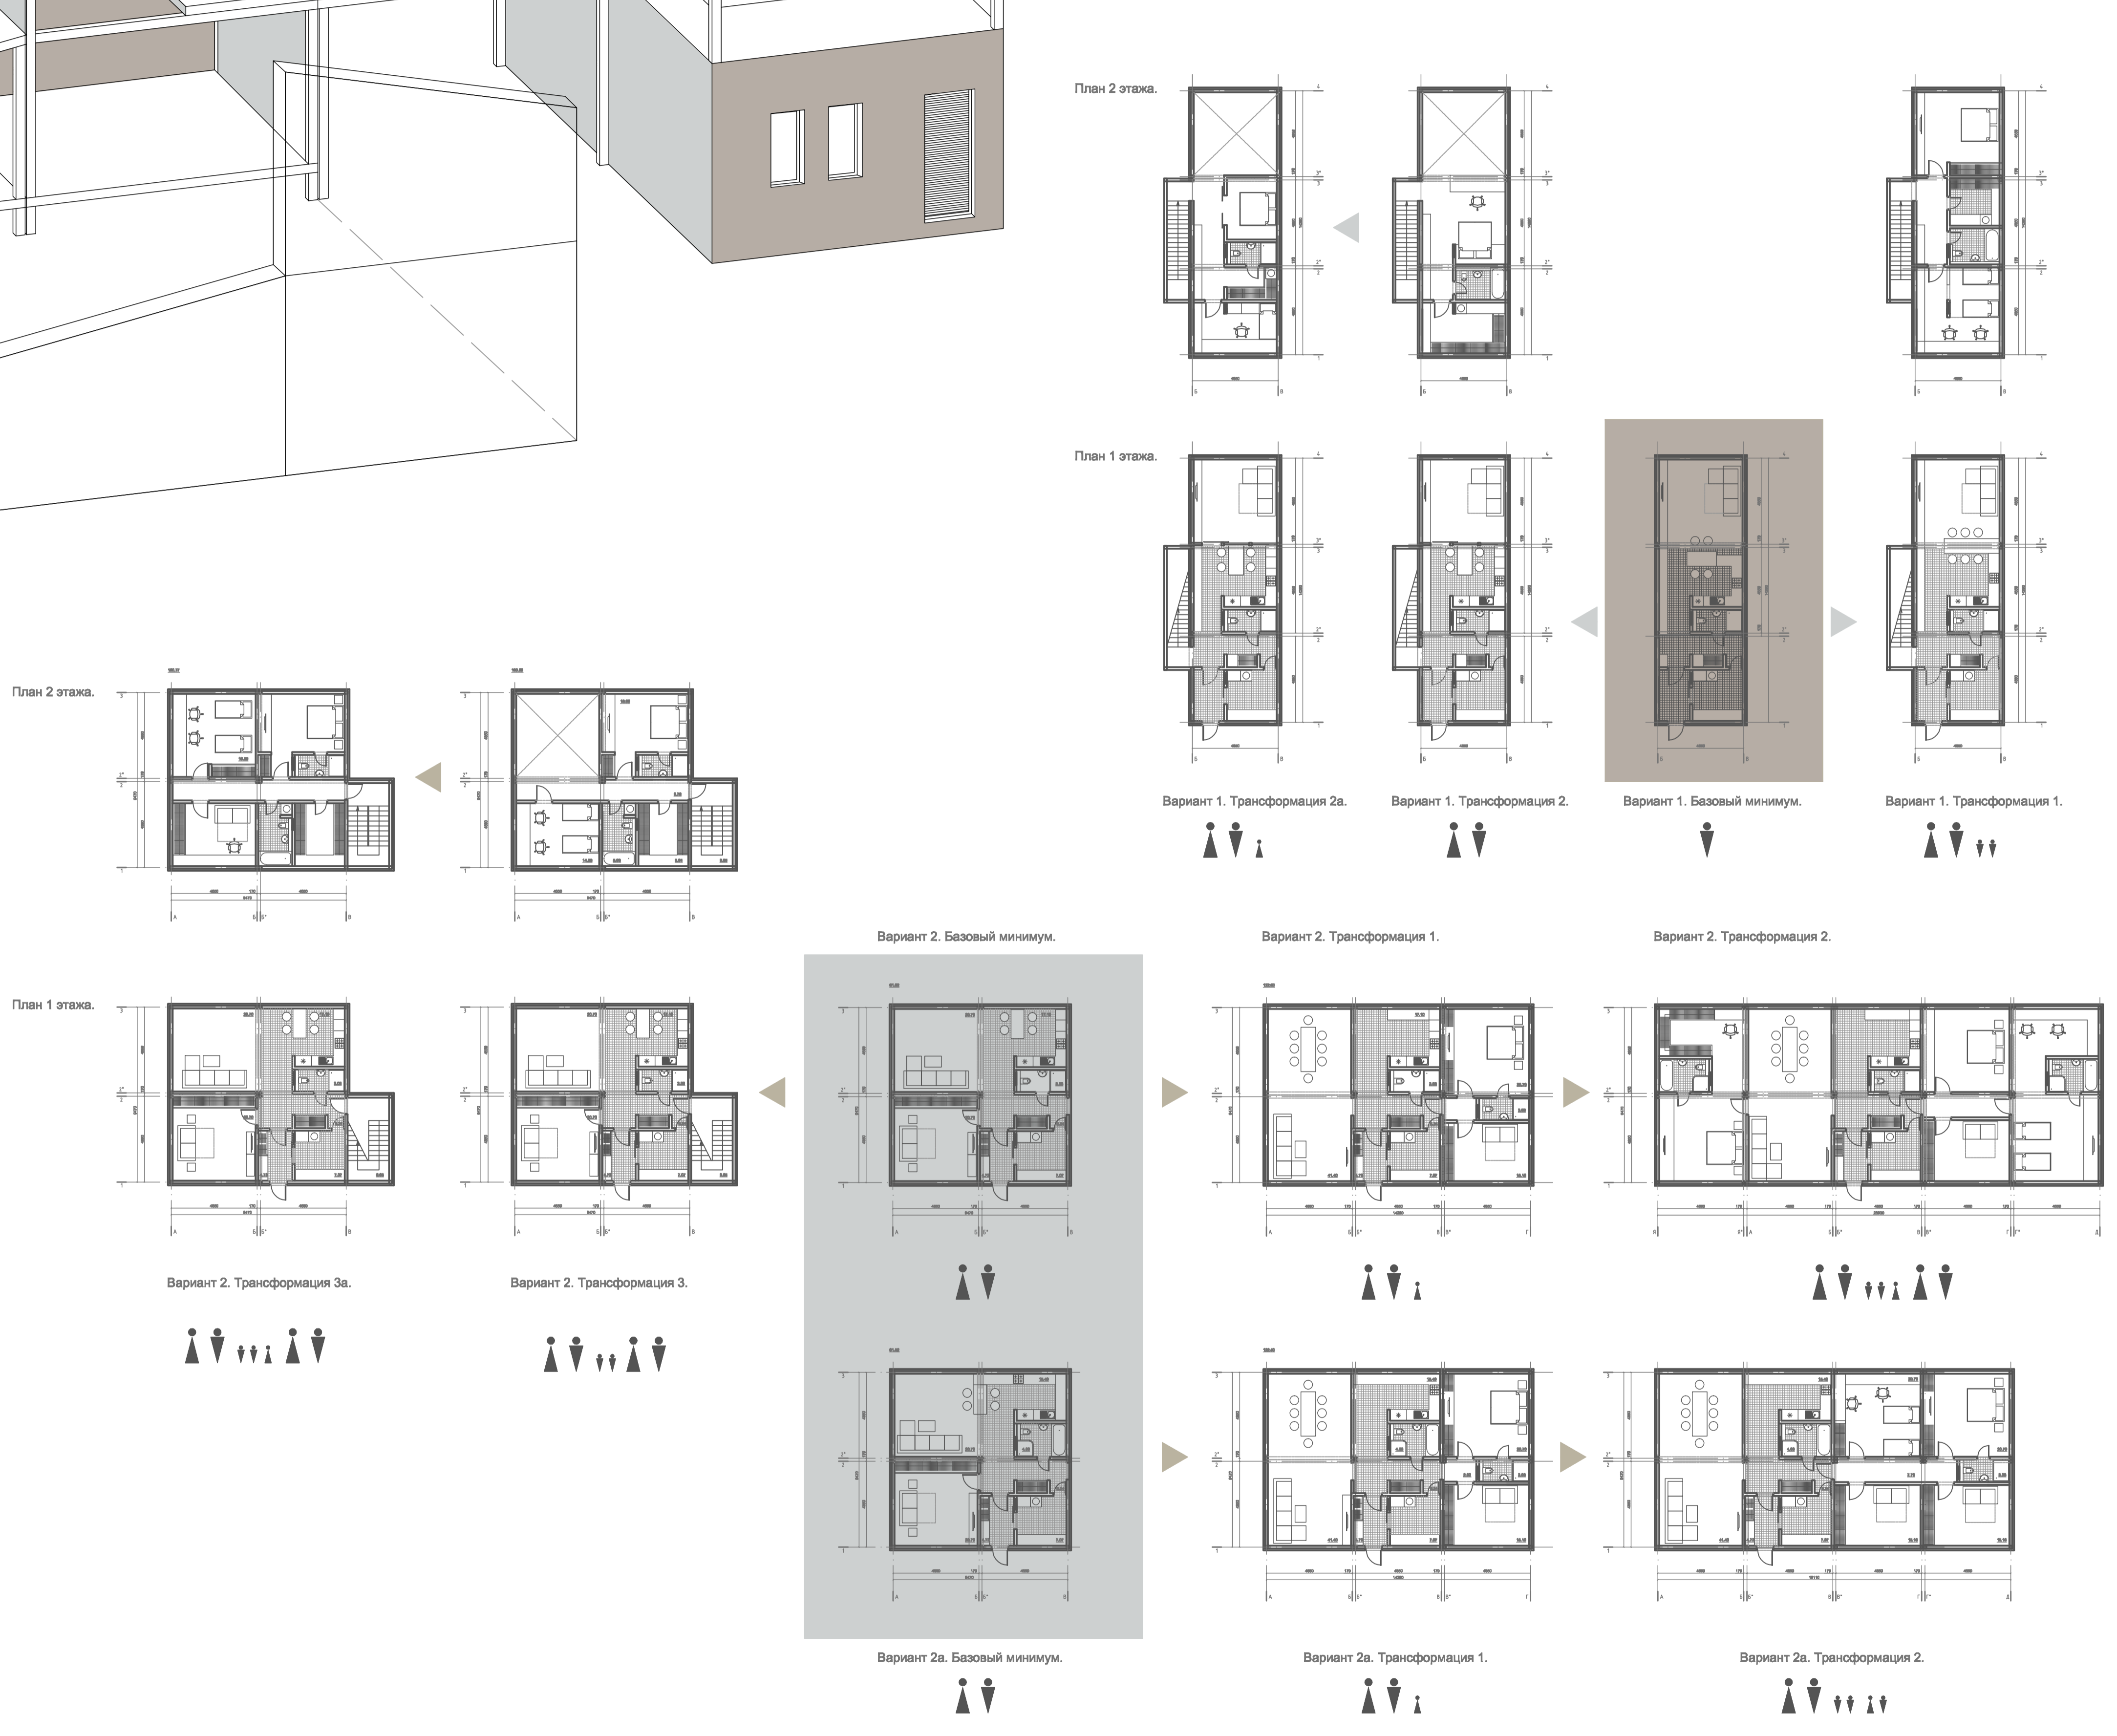
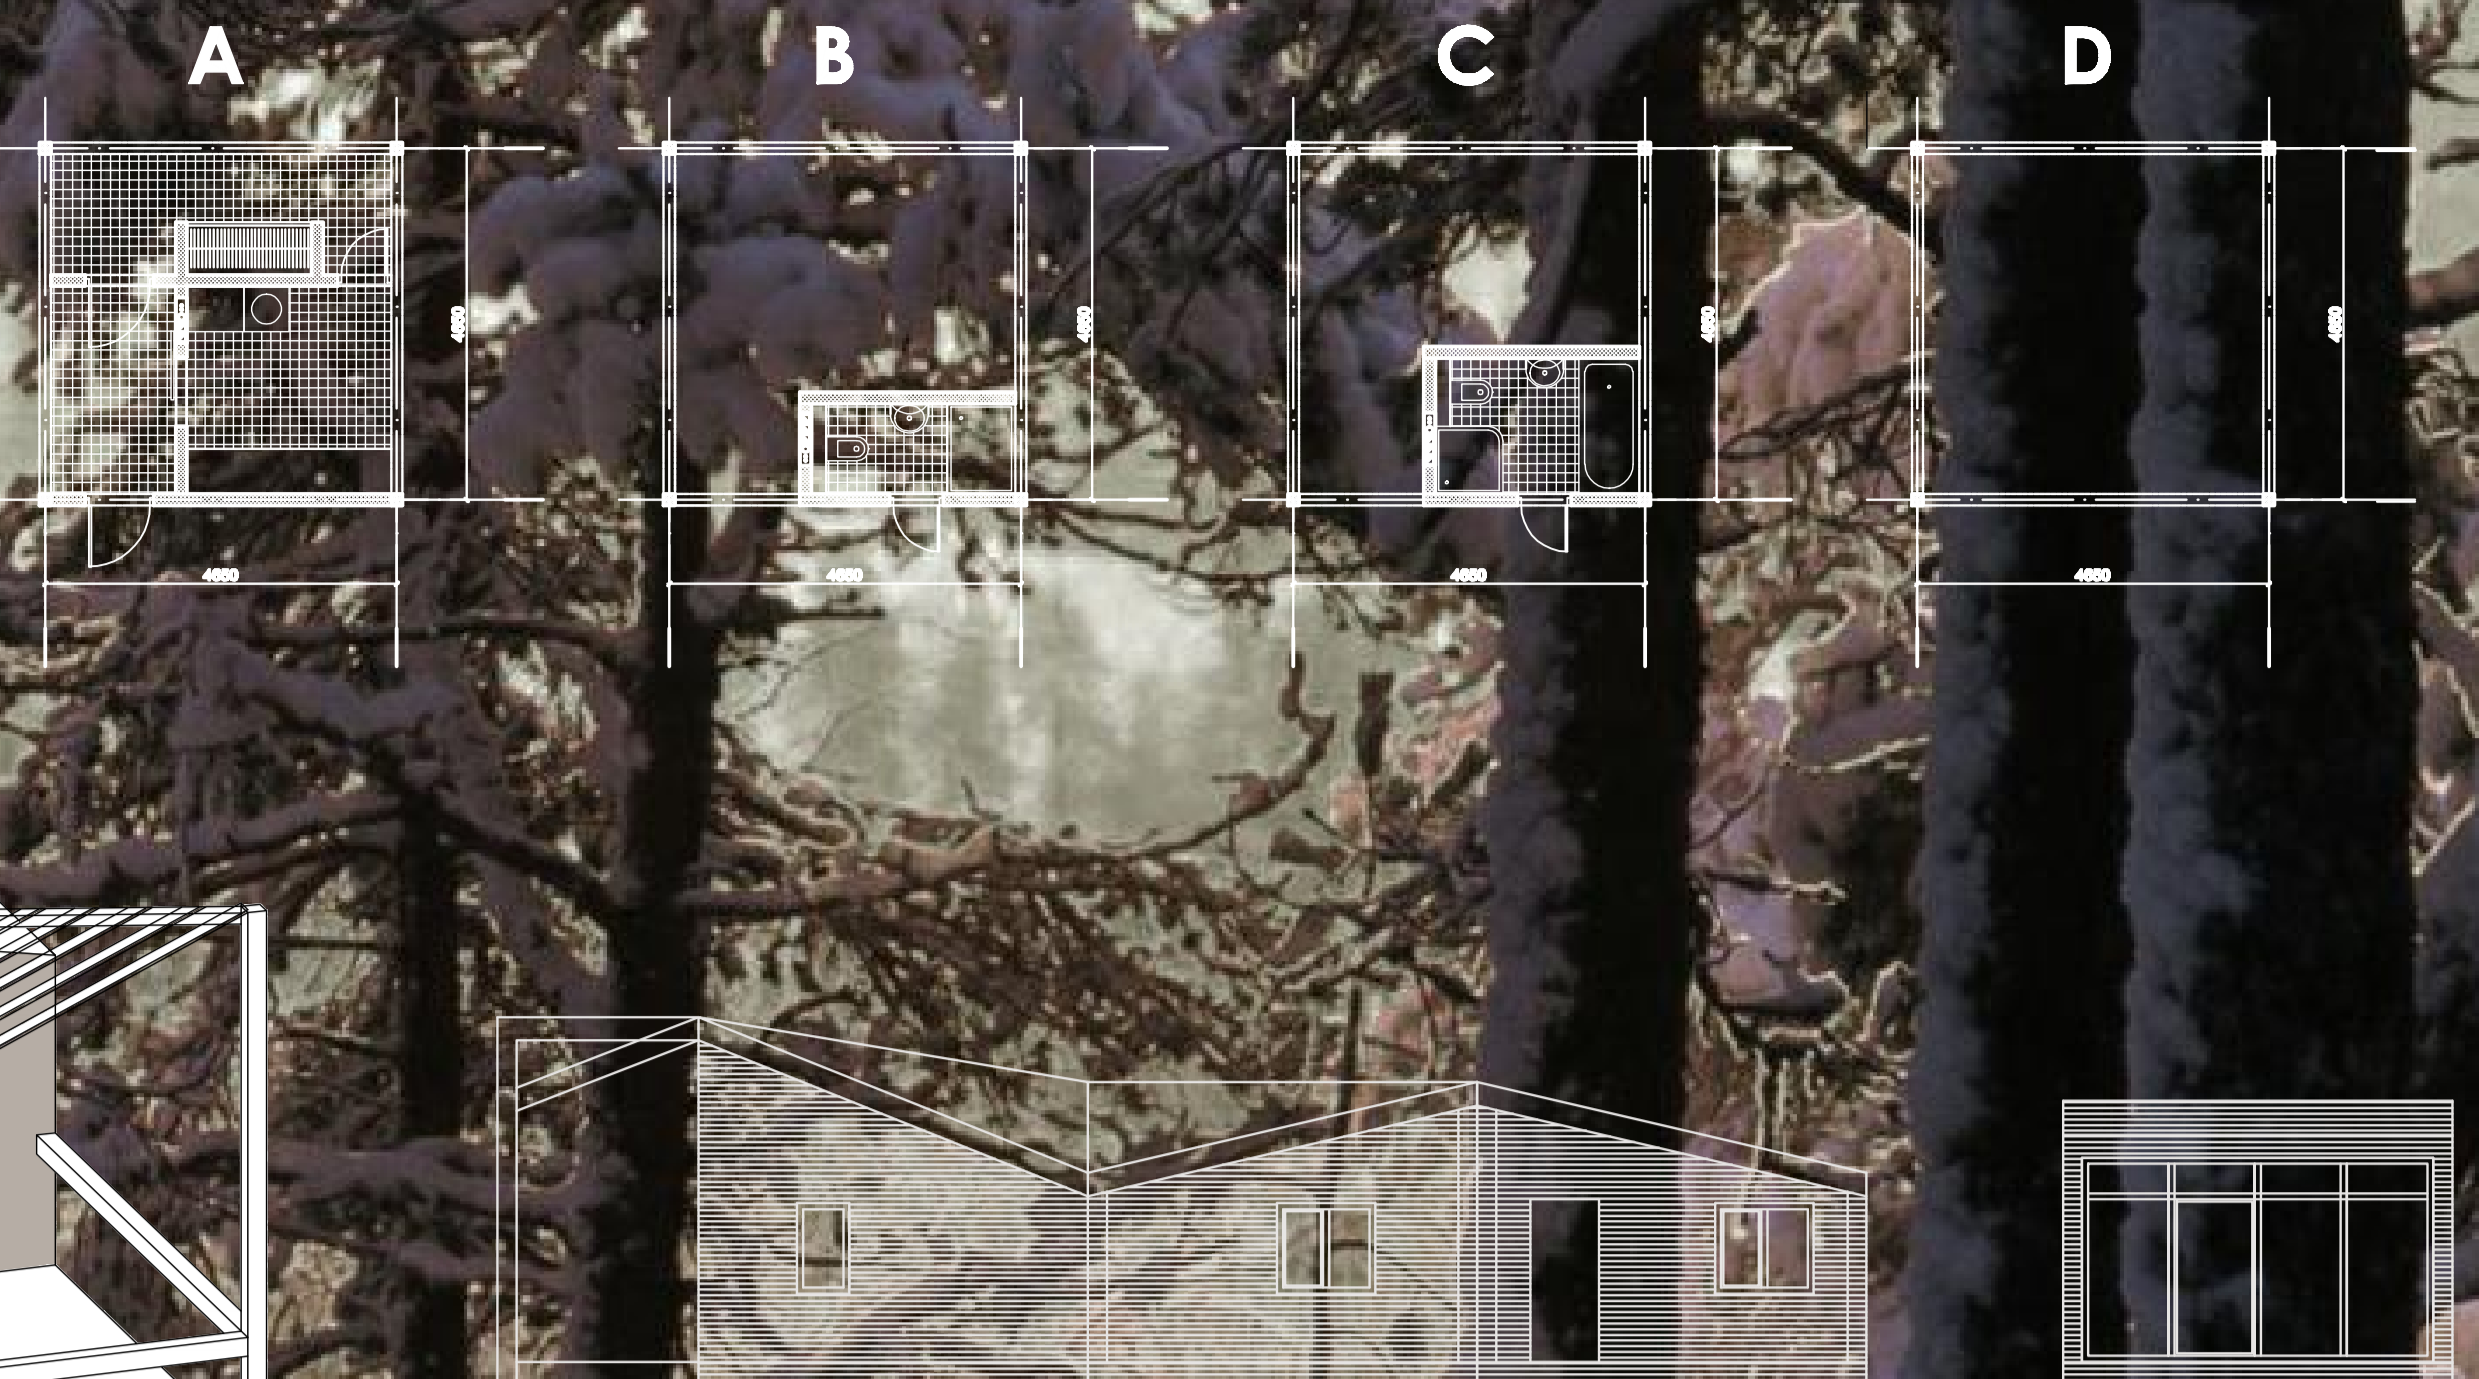
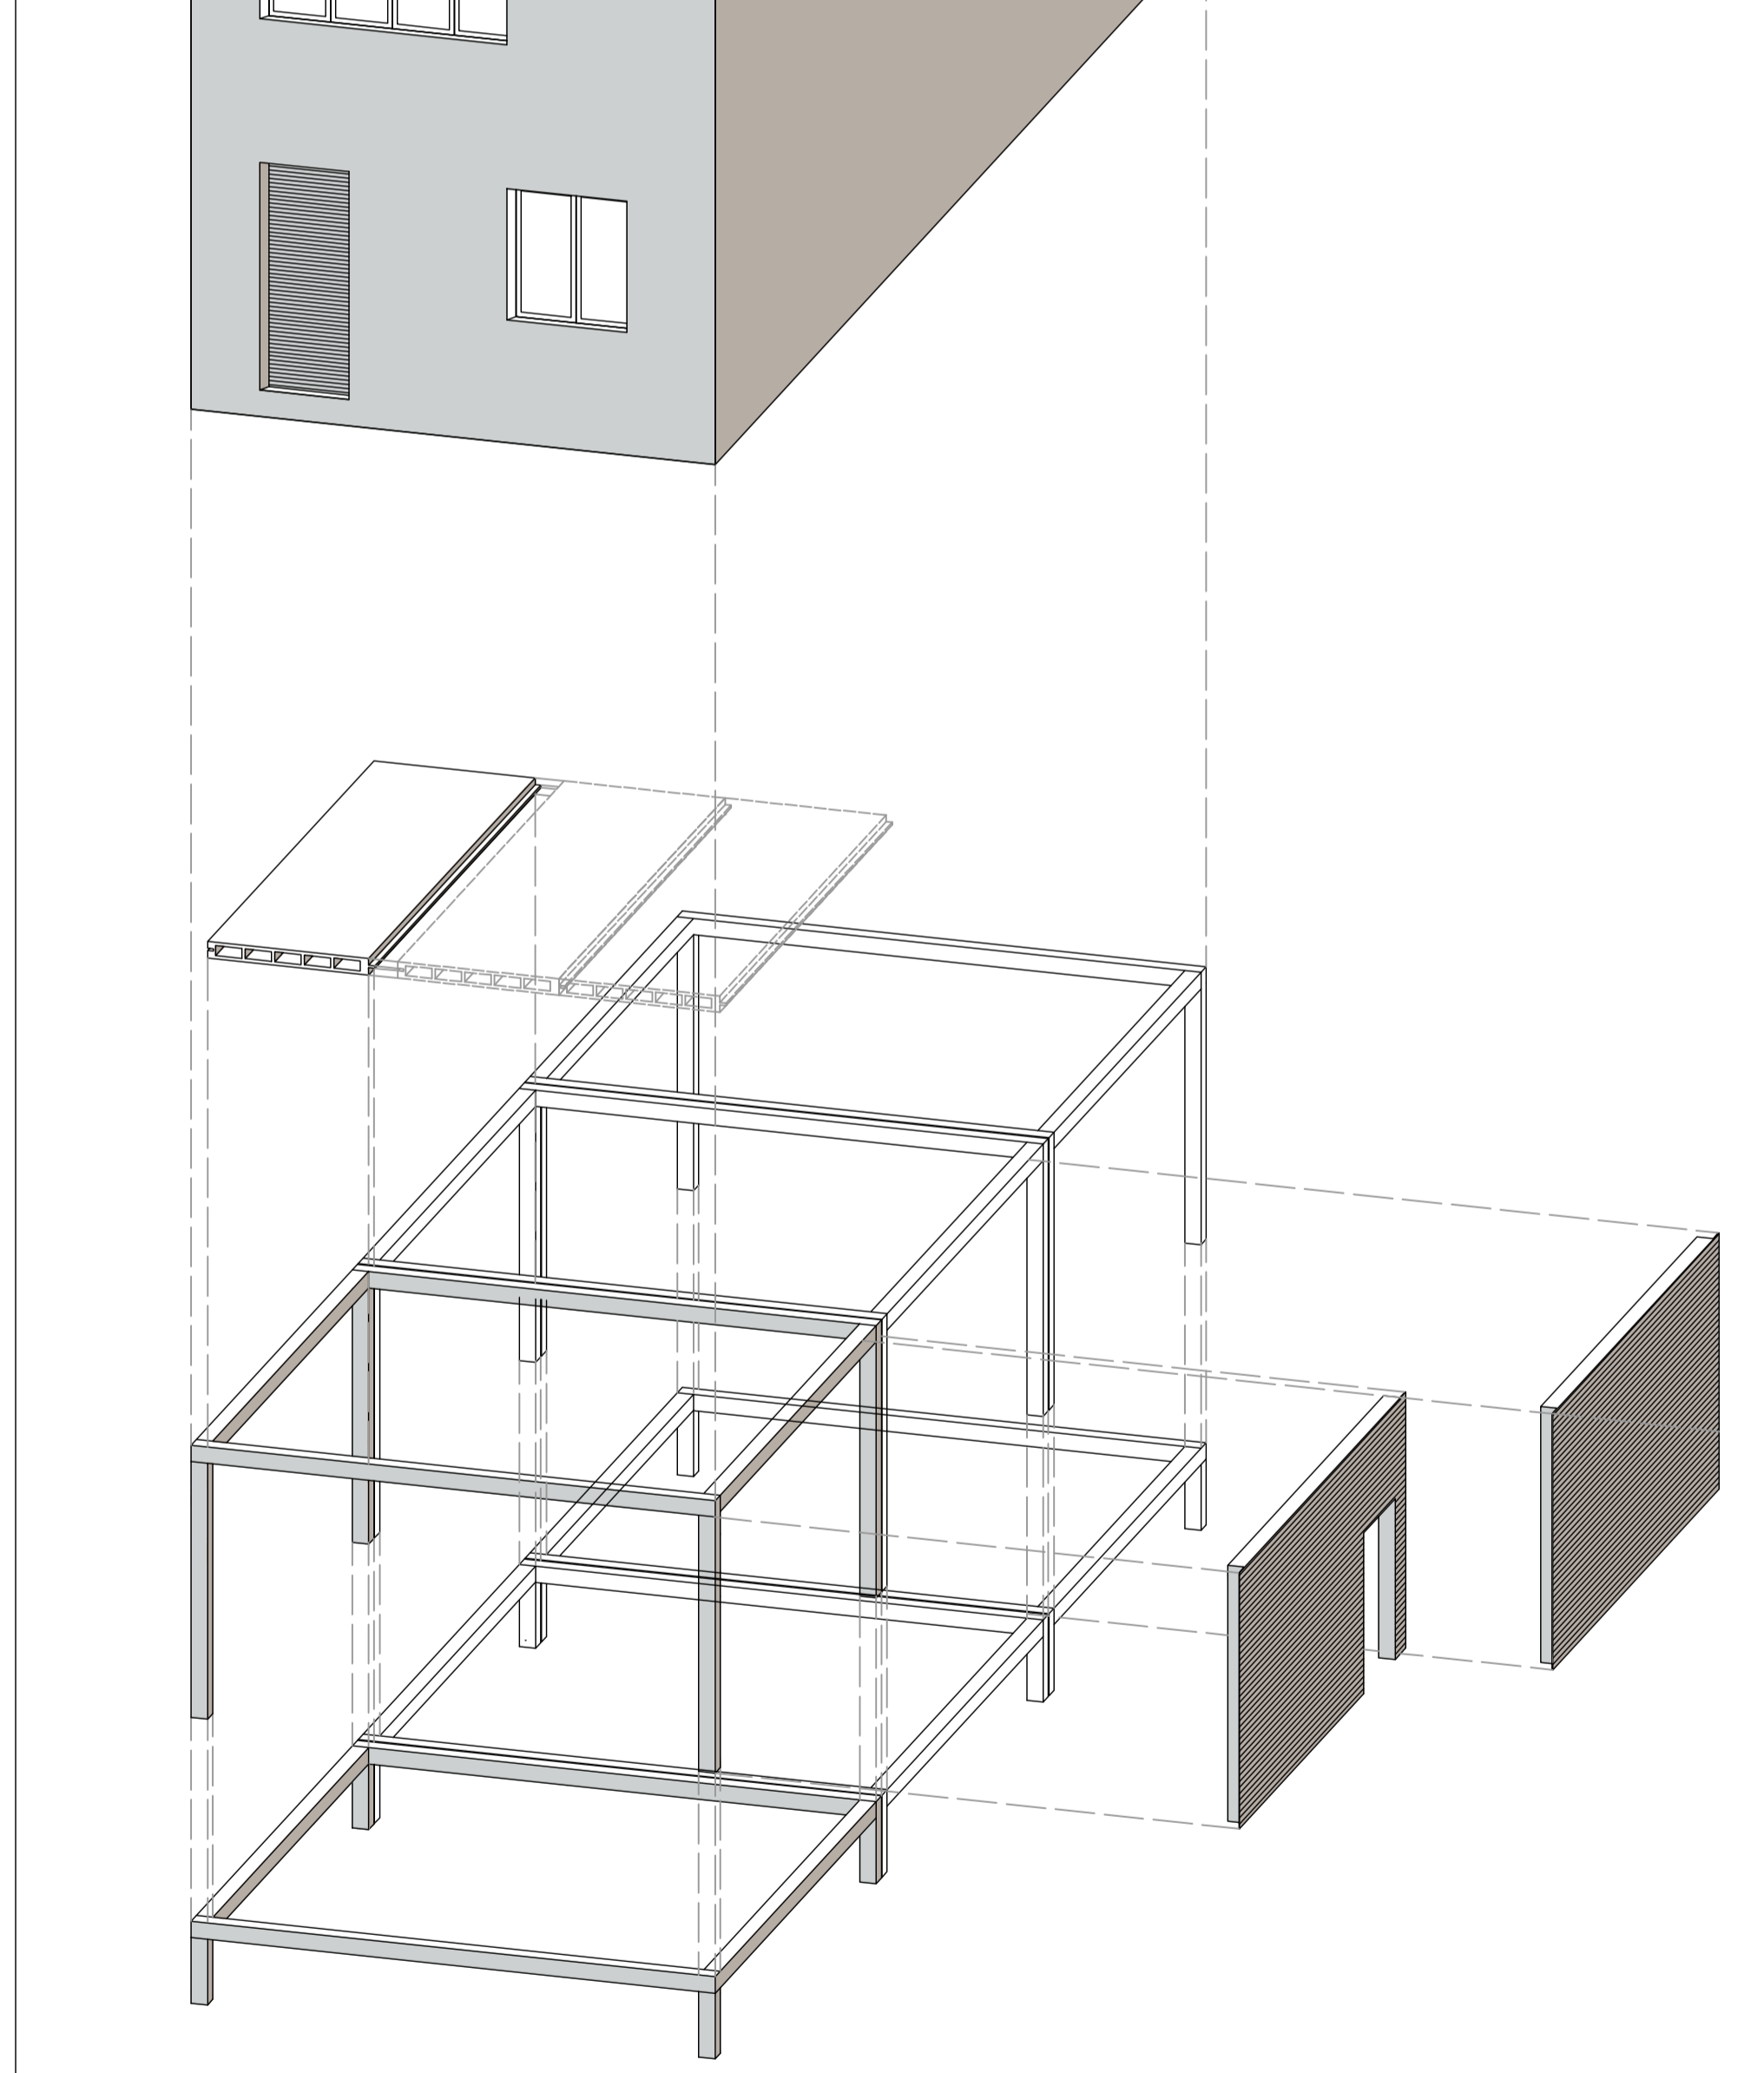
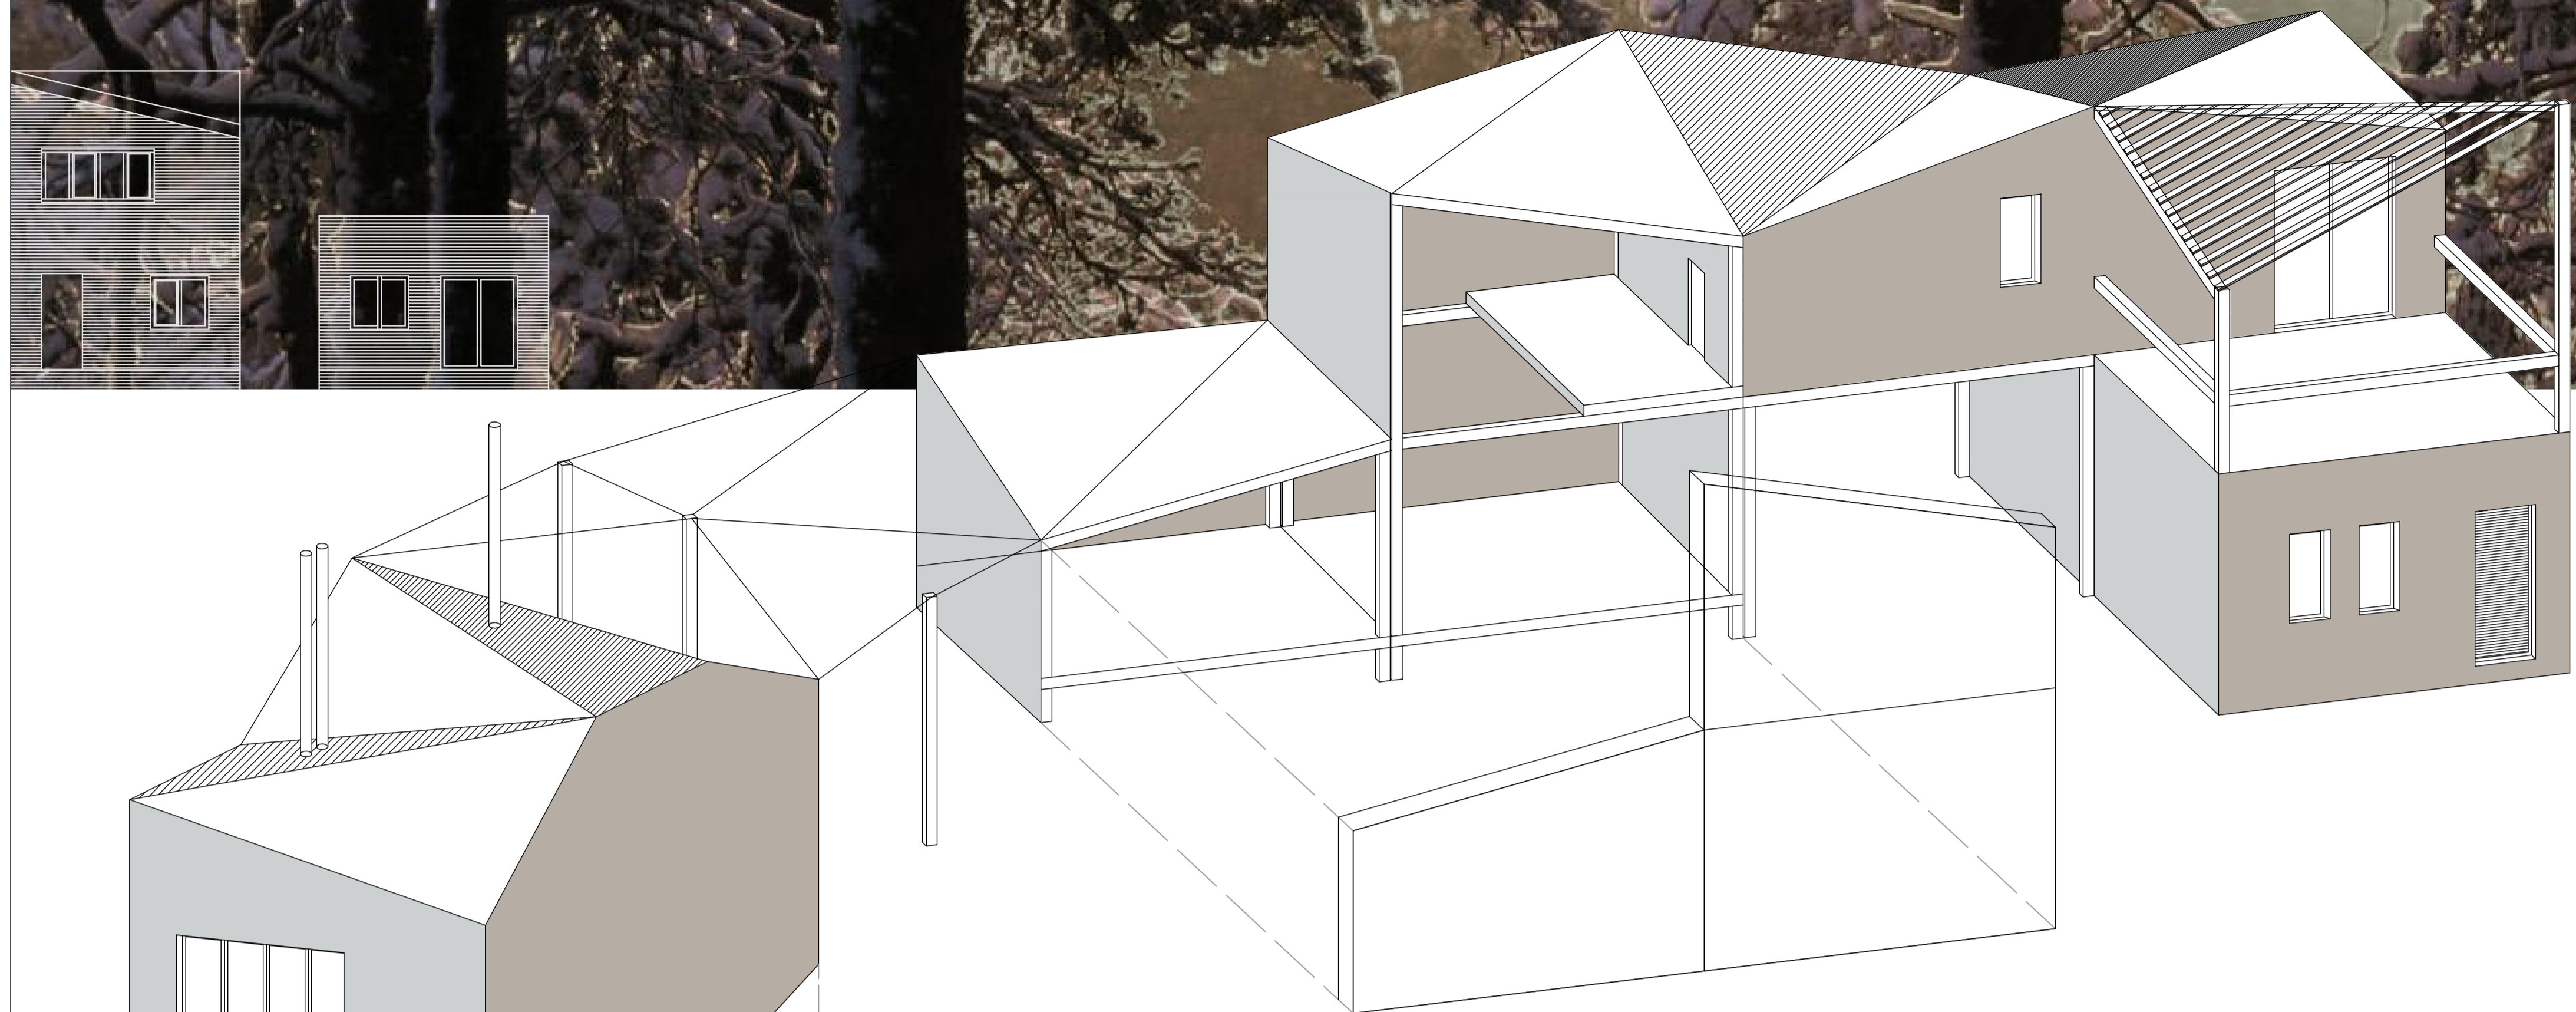


ДОМ КУМА ТЫКВЫ

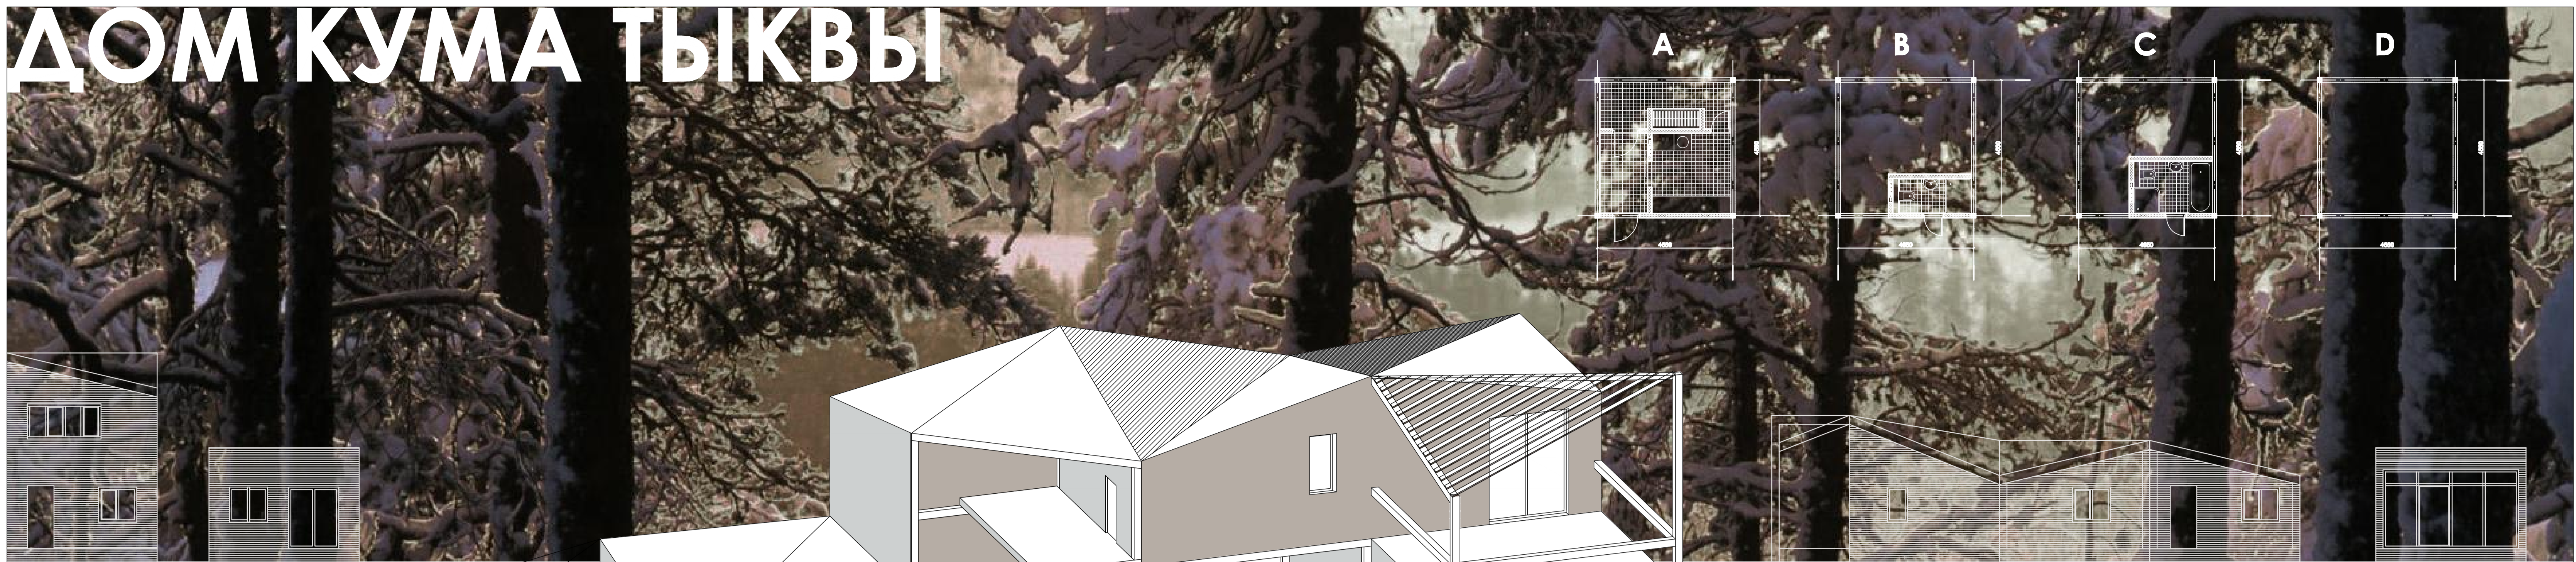

Каркас	Внешние стеновые панели		Внутренние стеновые панели	Панели перекрытия и панели покрытия		Материалы отделки фасада	
			<p>осп</p> <p>базальтовый утеплитель</p> <p>стойка деревянная</p>				