


<http://www.youtube.com/watch?v=bRsj2USm3c>

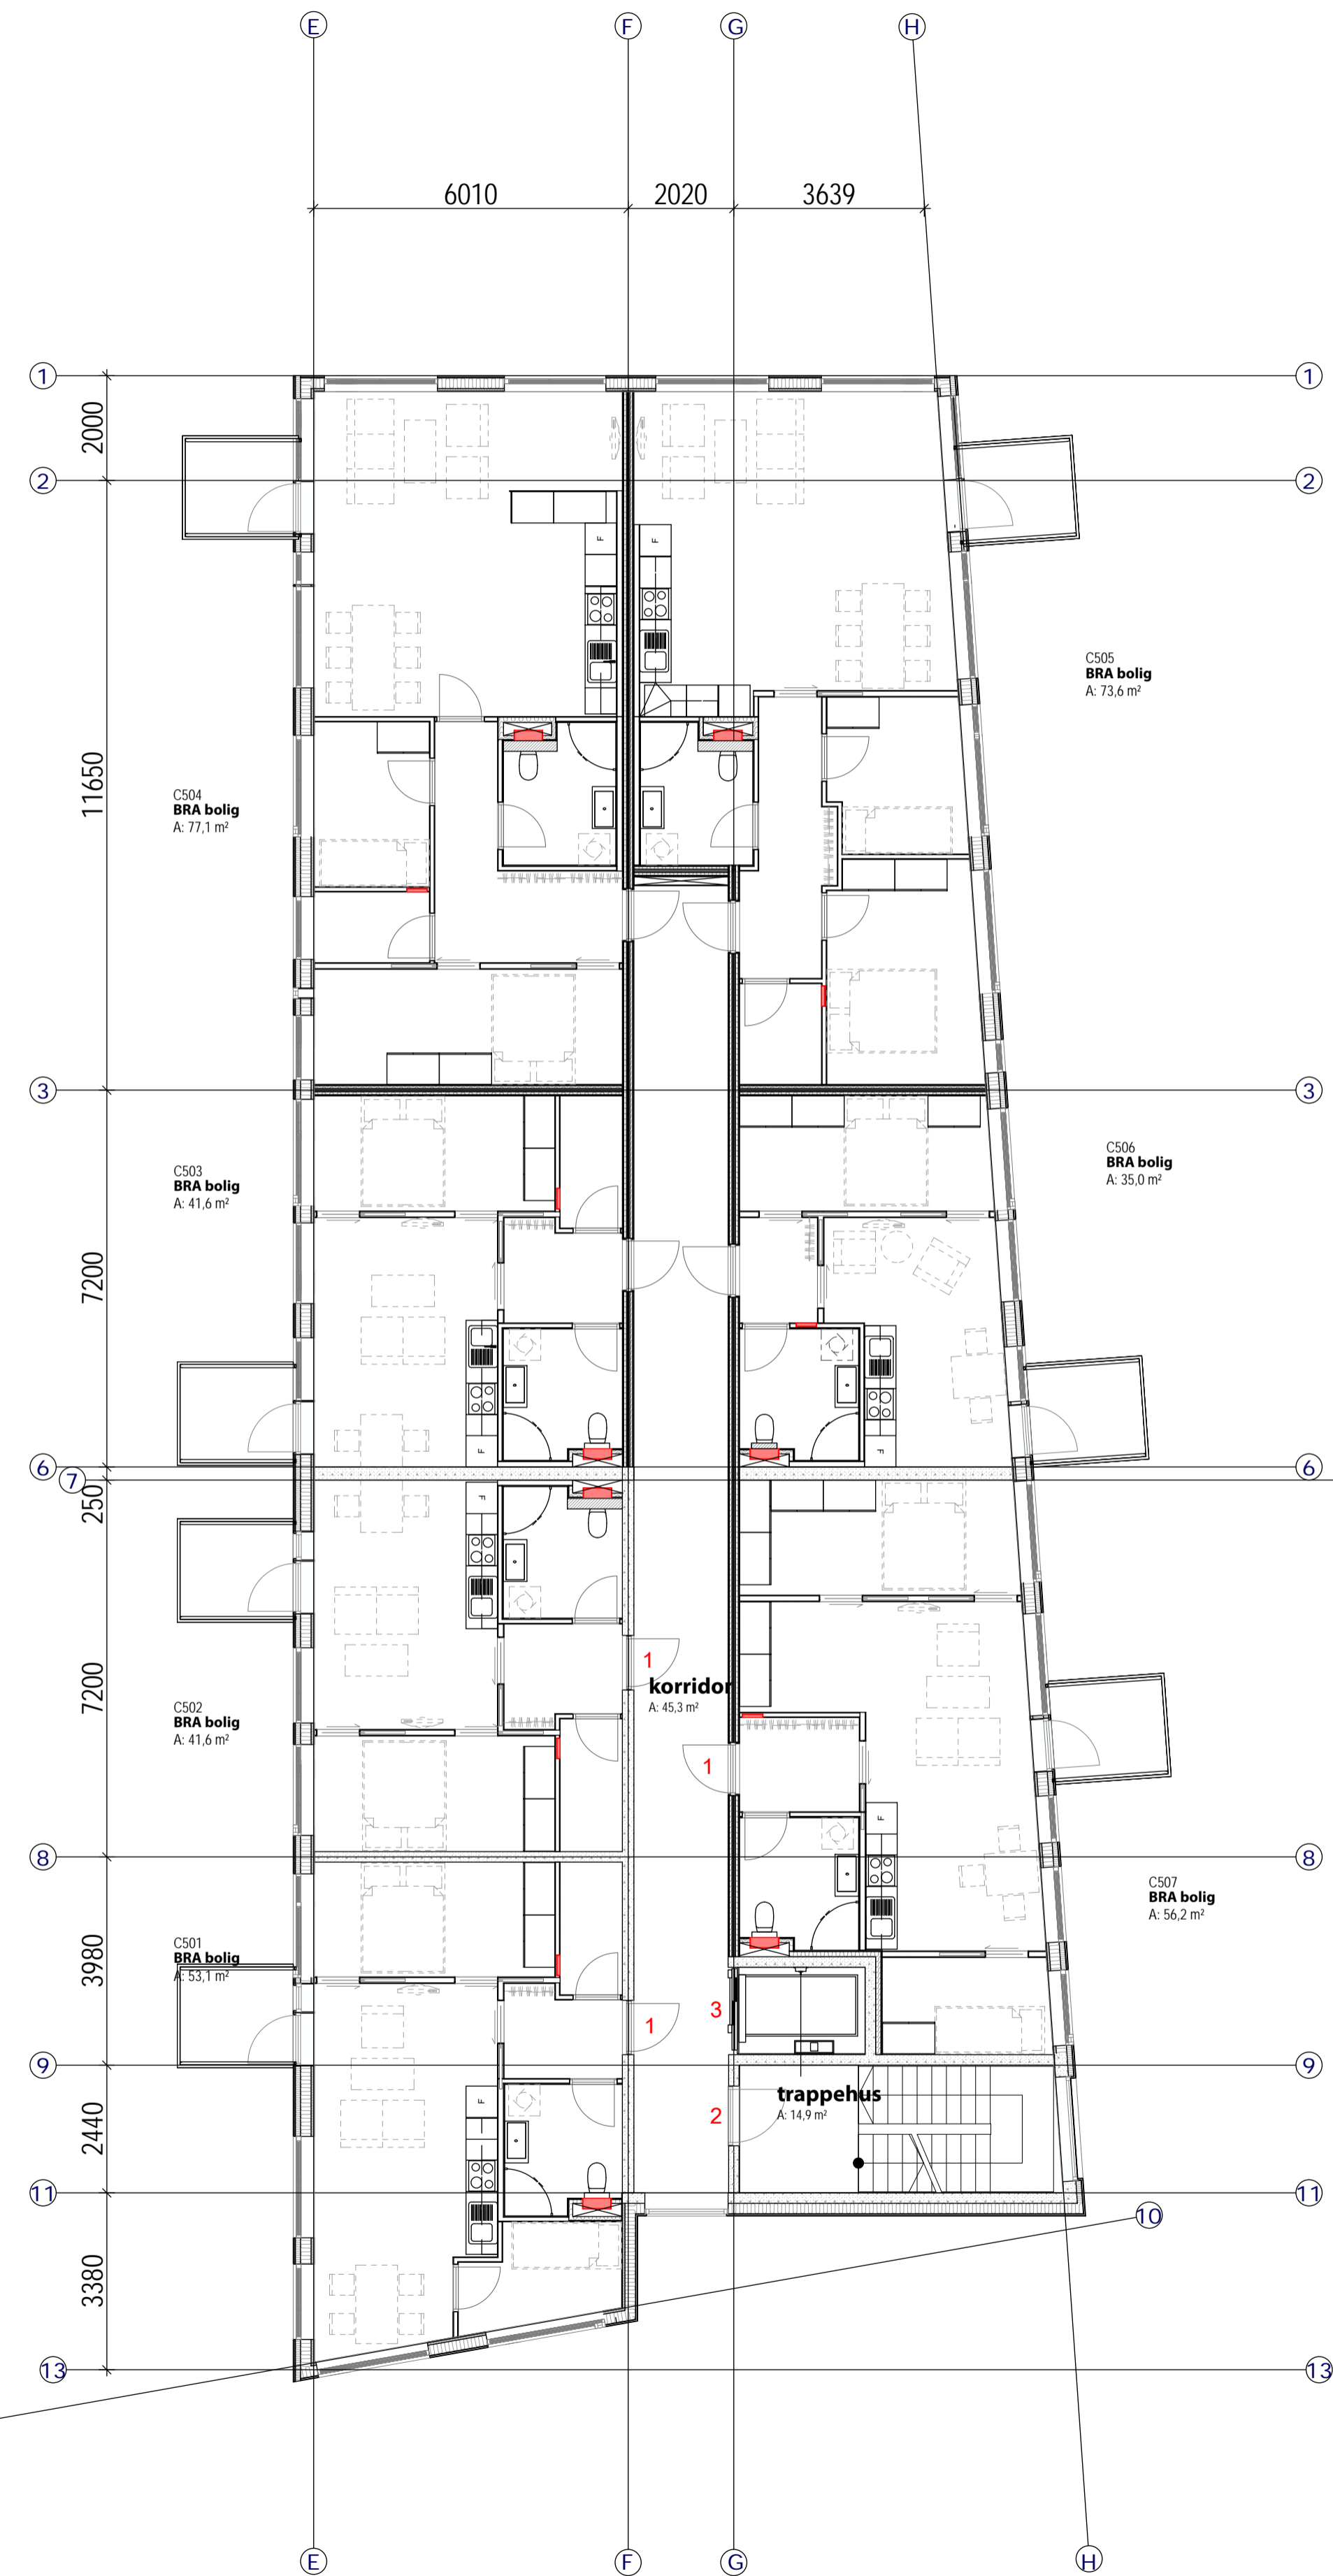

hus C plan 5
Støperiet
5.etasje
Dato: 18.10.2013