


■ targhe prodotto

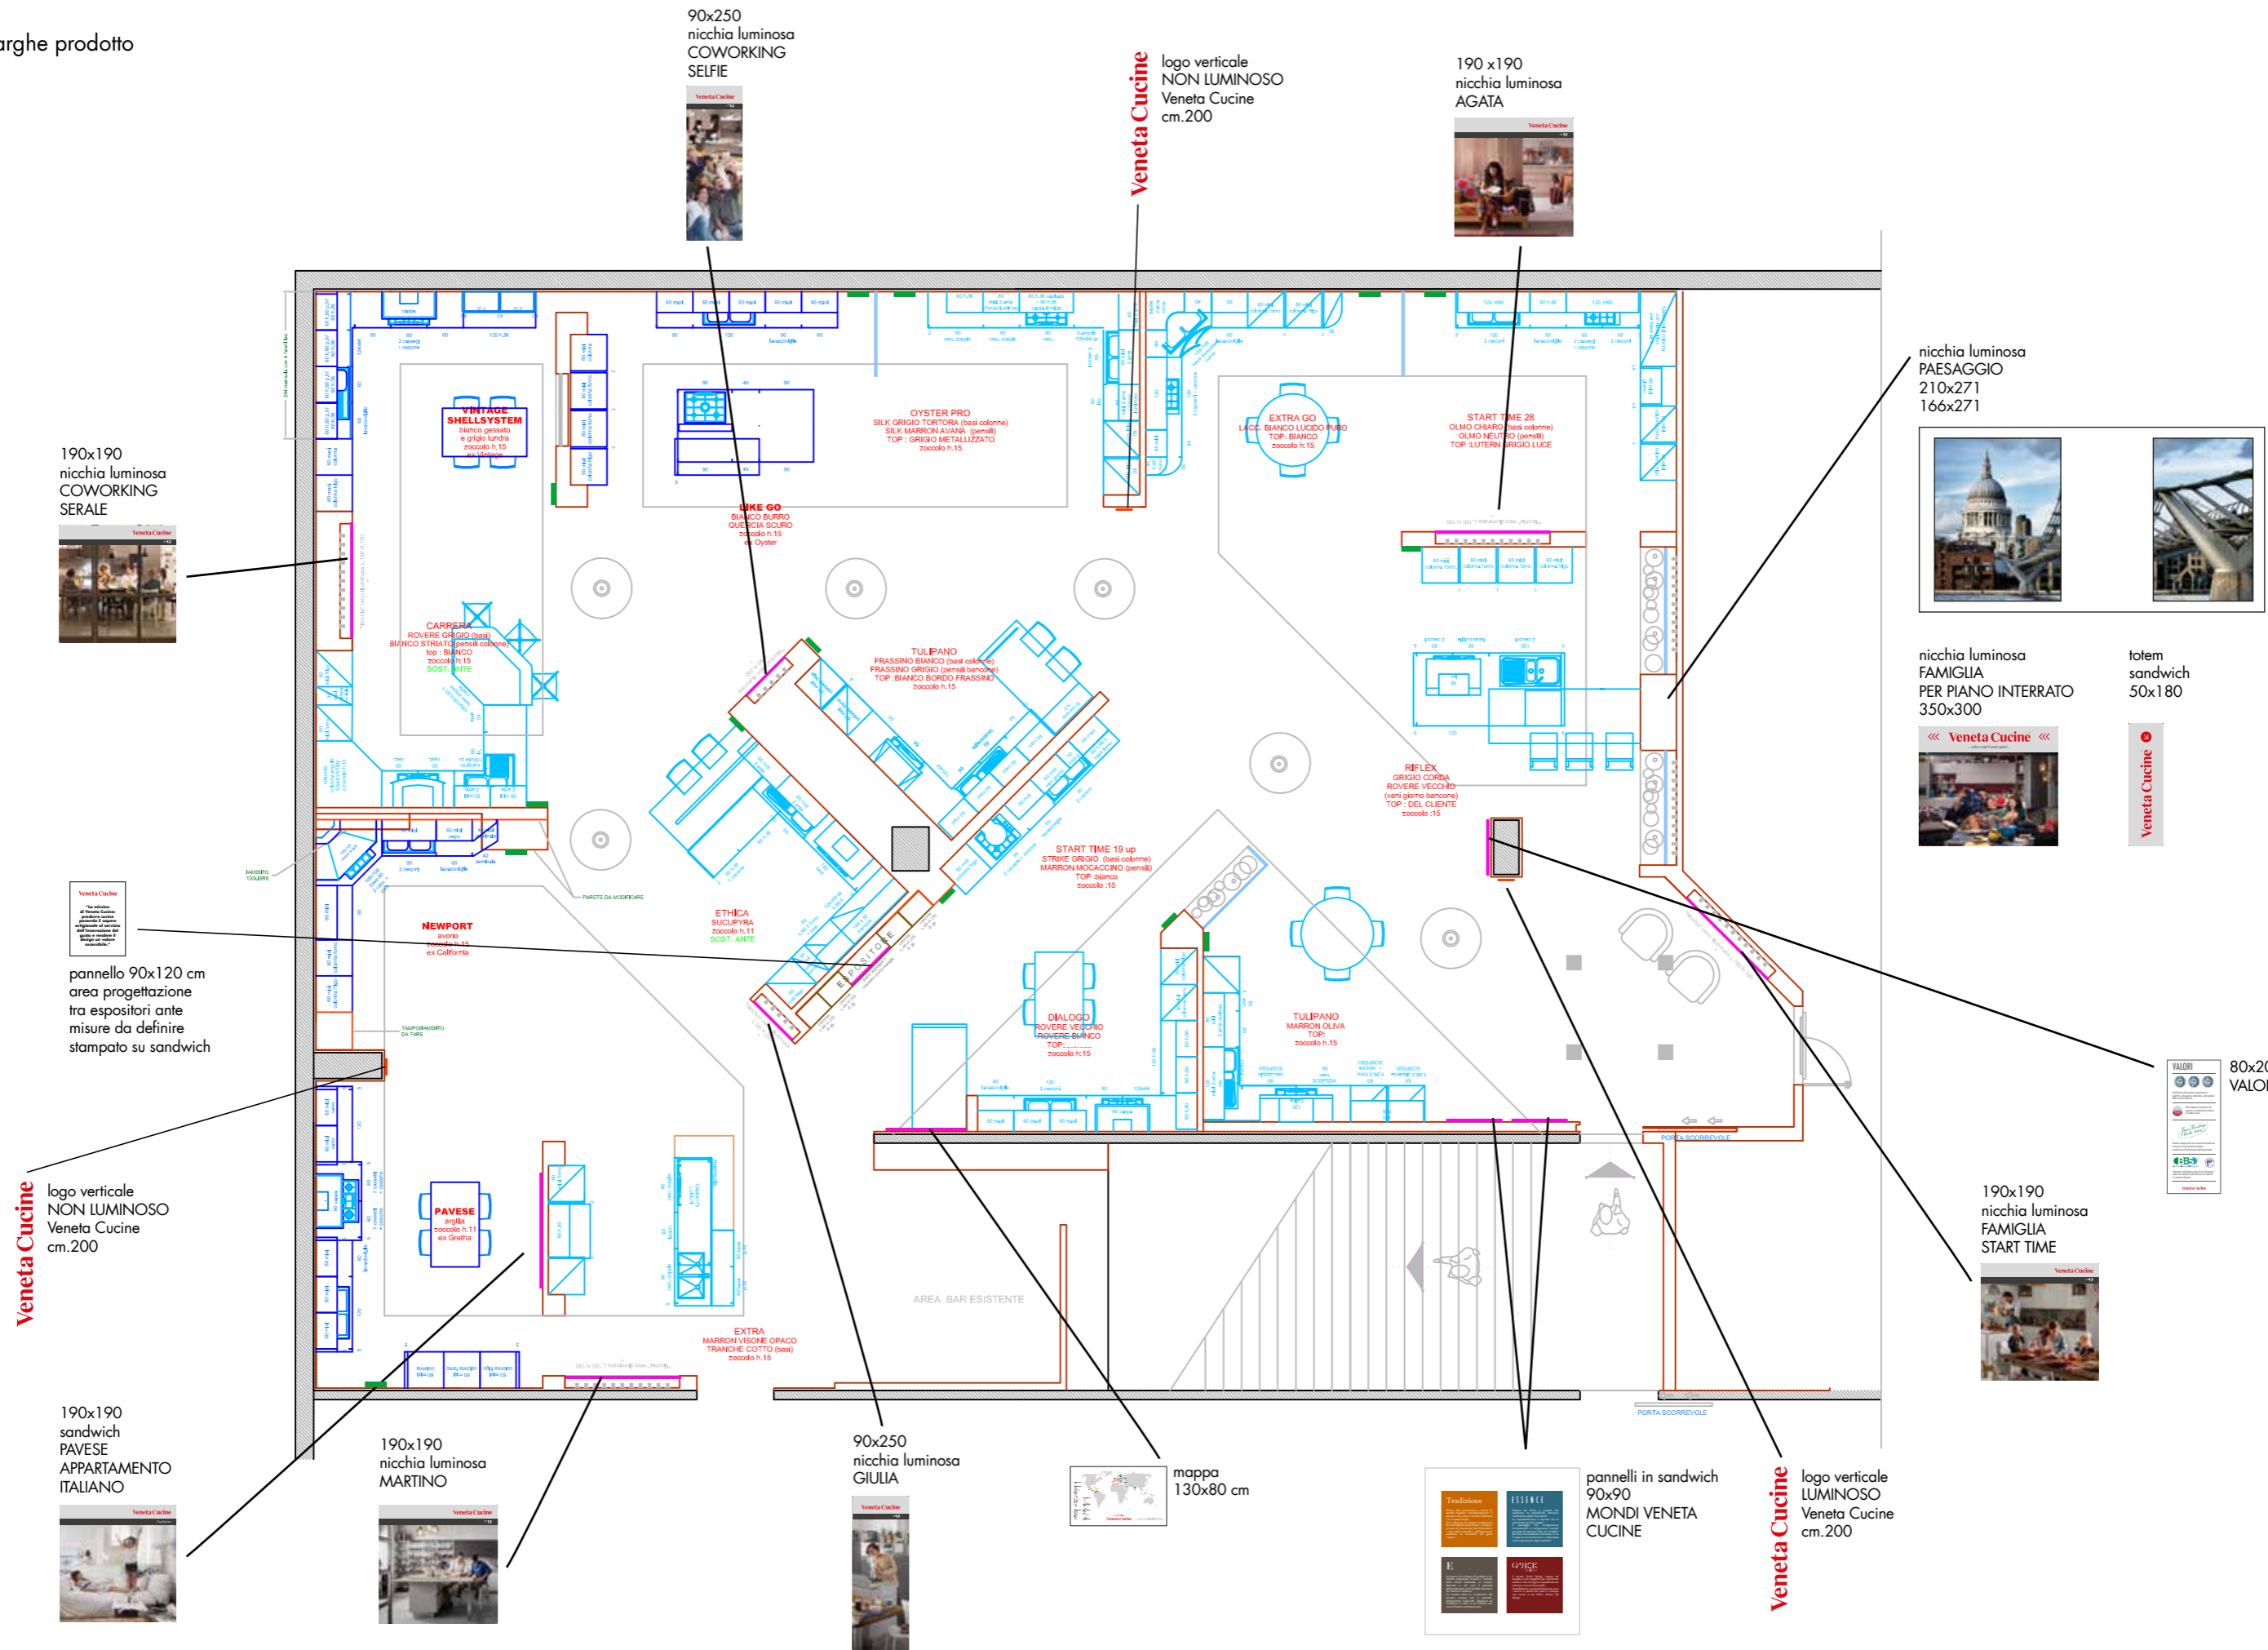


90x250
nicchia luminosa
COWORKING
SELFIE



logo verticale
NON LUMINOSO
Veneta Cucine
cm.200

Veneta Cucine

190 x190
nicchia luminosa
AGATA

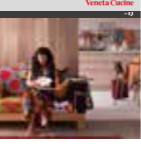

nicchia luminosa
PAESAGGIO
210x271
166x271



nicchia luminosa
FAMIGLIA
PER PIANO INTERRATO
350x300



totem
sandwich
50x180



190x190
nicchia luminosa
COWORKING
SERALE



pannello 90x120 cm
area progettazione
fra espositori ante
misure da definire
stampato su sandwich

logo verticale
NON LUMINOSO
Veneta Cucine
cm.200

Veneta Cucine

190x190
sandwich
PAVESE
APPARTAMENTO
ITALIANO



190x190
nicchia luminosa
MARTINO



90x250
nicchia luminosa
GIULIA



mappa
130x80 cm



pannelli in sandwich
90x90
MONDI VENETA
CUCINE



logo verticale
LUMINOSO
Veneta Cucine
cm.200

Veneta Cucine

190x190
nicchia luminosa
FAMIGLIA
START TIME

