
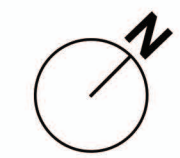
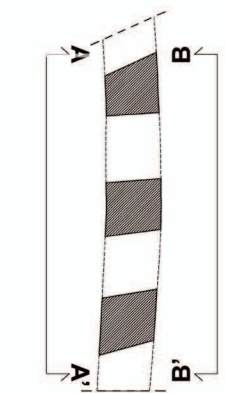


DEGRADO MATERICO DELLA TESSITURA MURARIA - ALLEGATO 3C

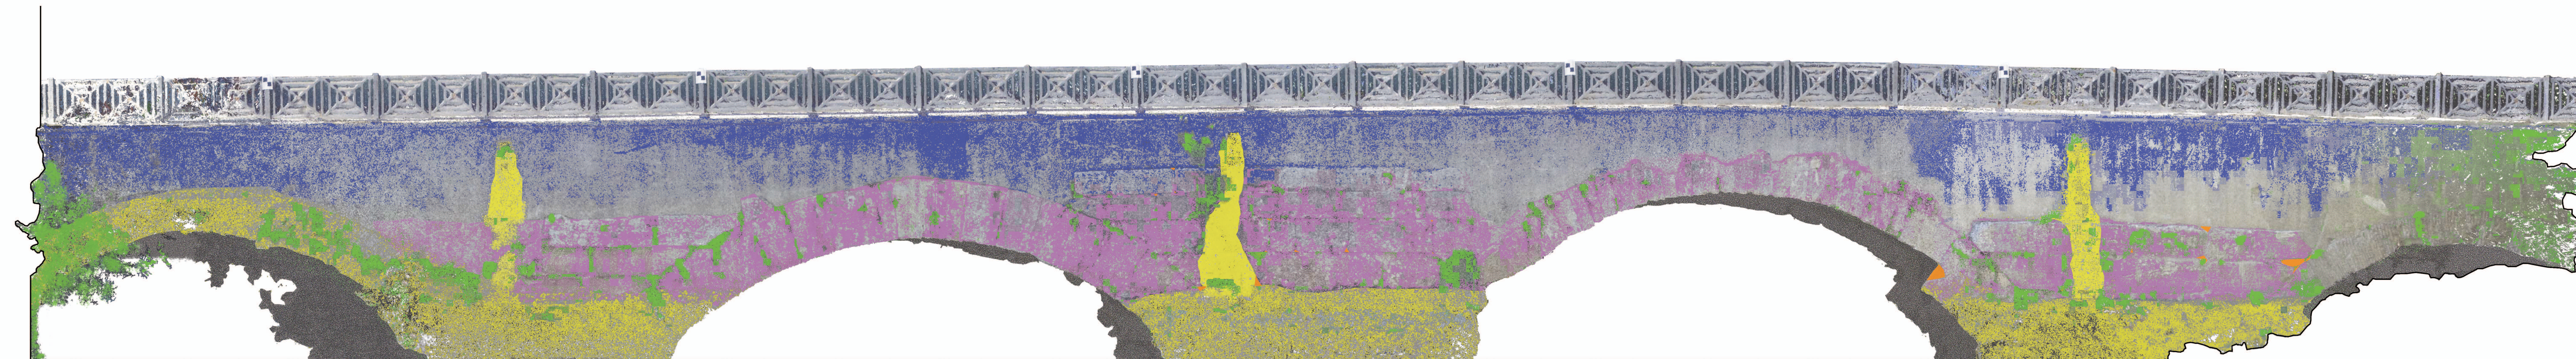

0 1 2 5 10m

PROSPETTO BB' SCALA 1:50