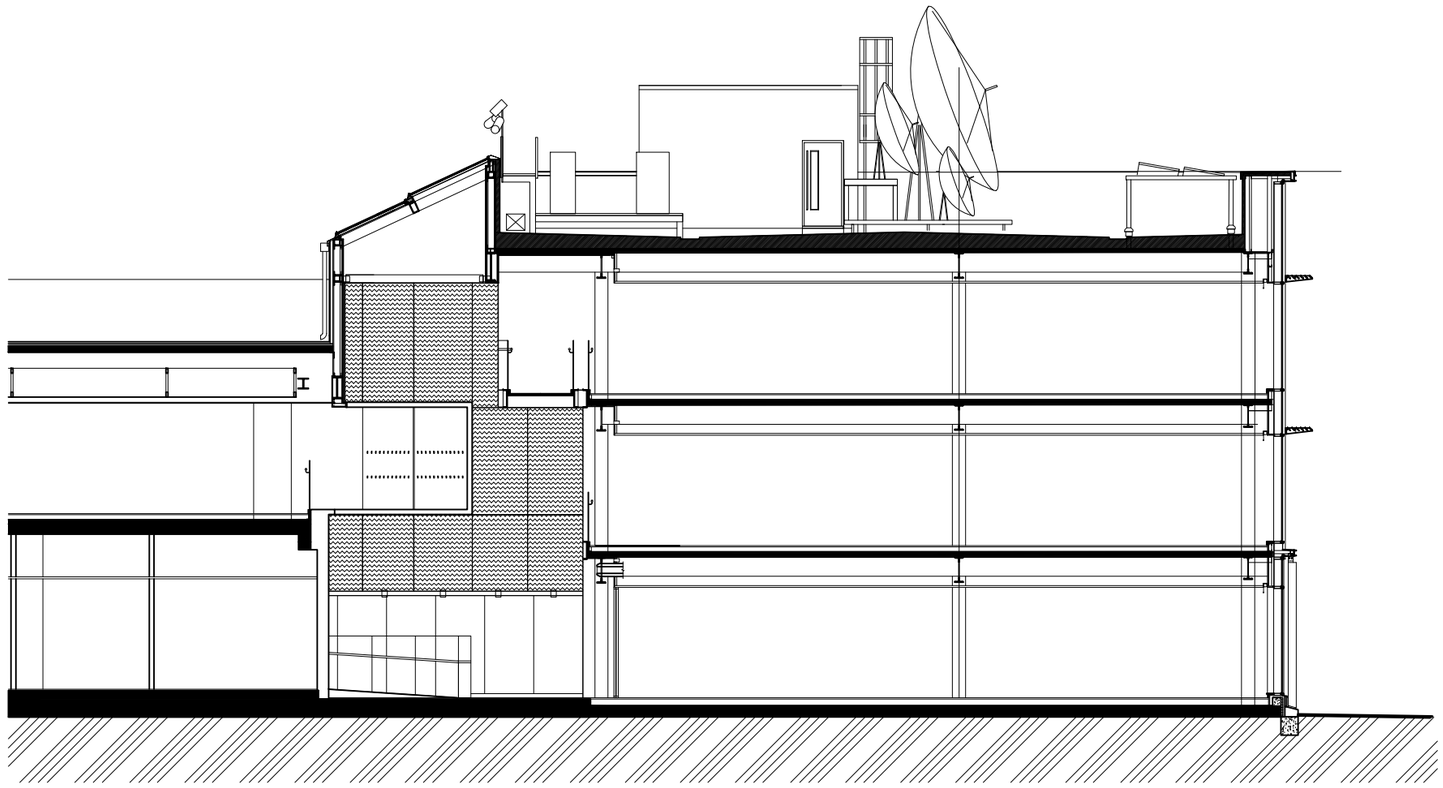

1 SECTION
SCALE: