


Burgemeester Knappertlaan

Juliana van Stolbergstraat

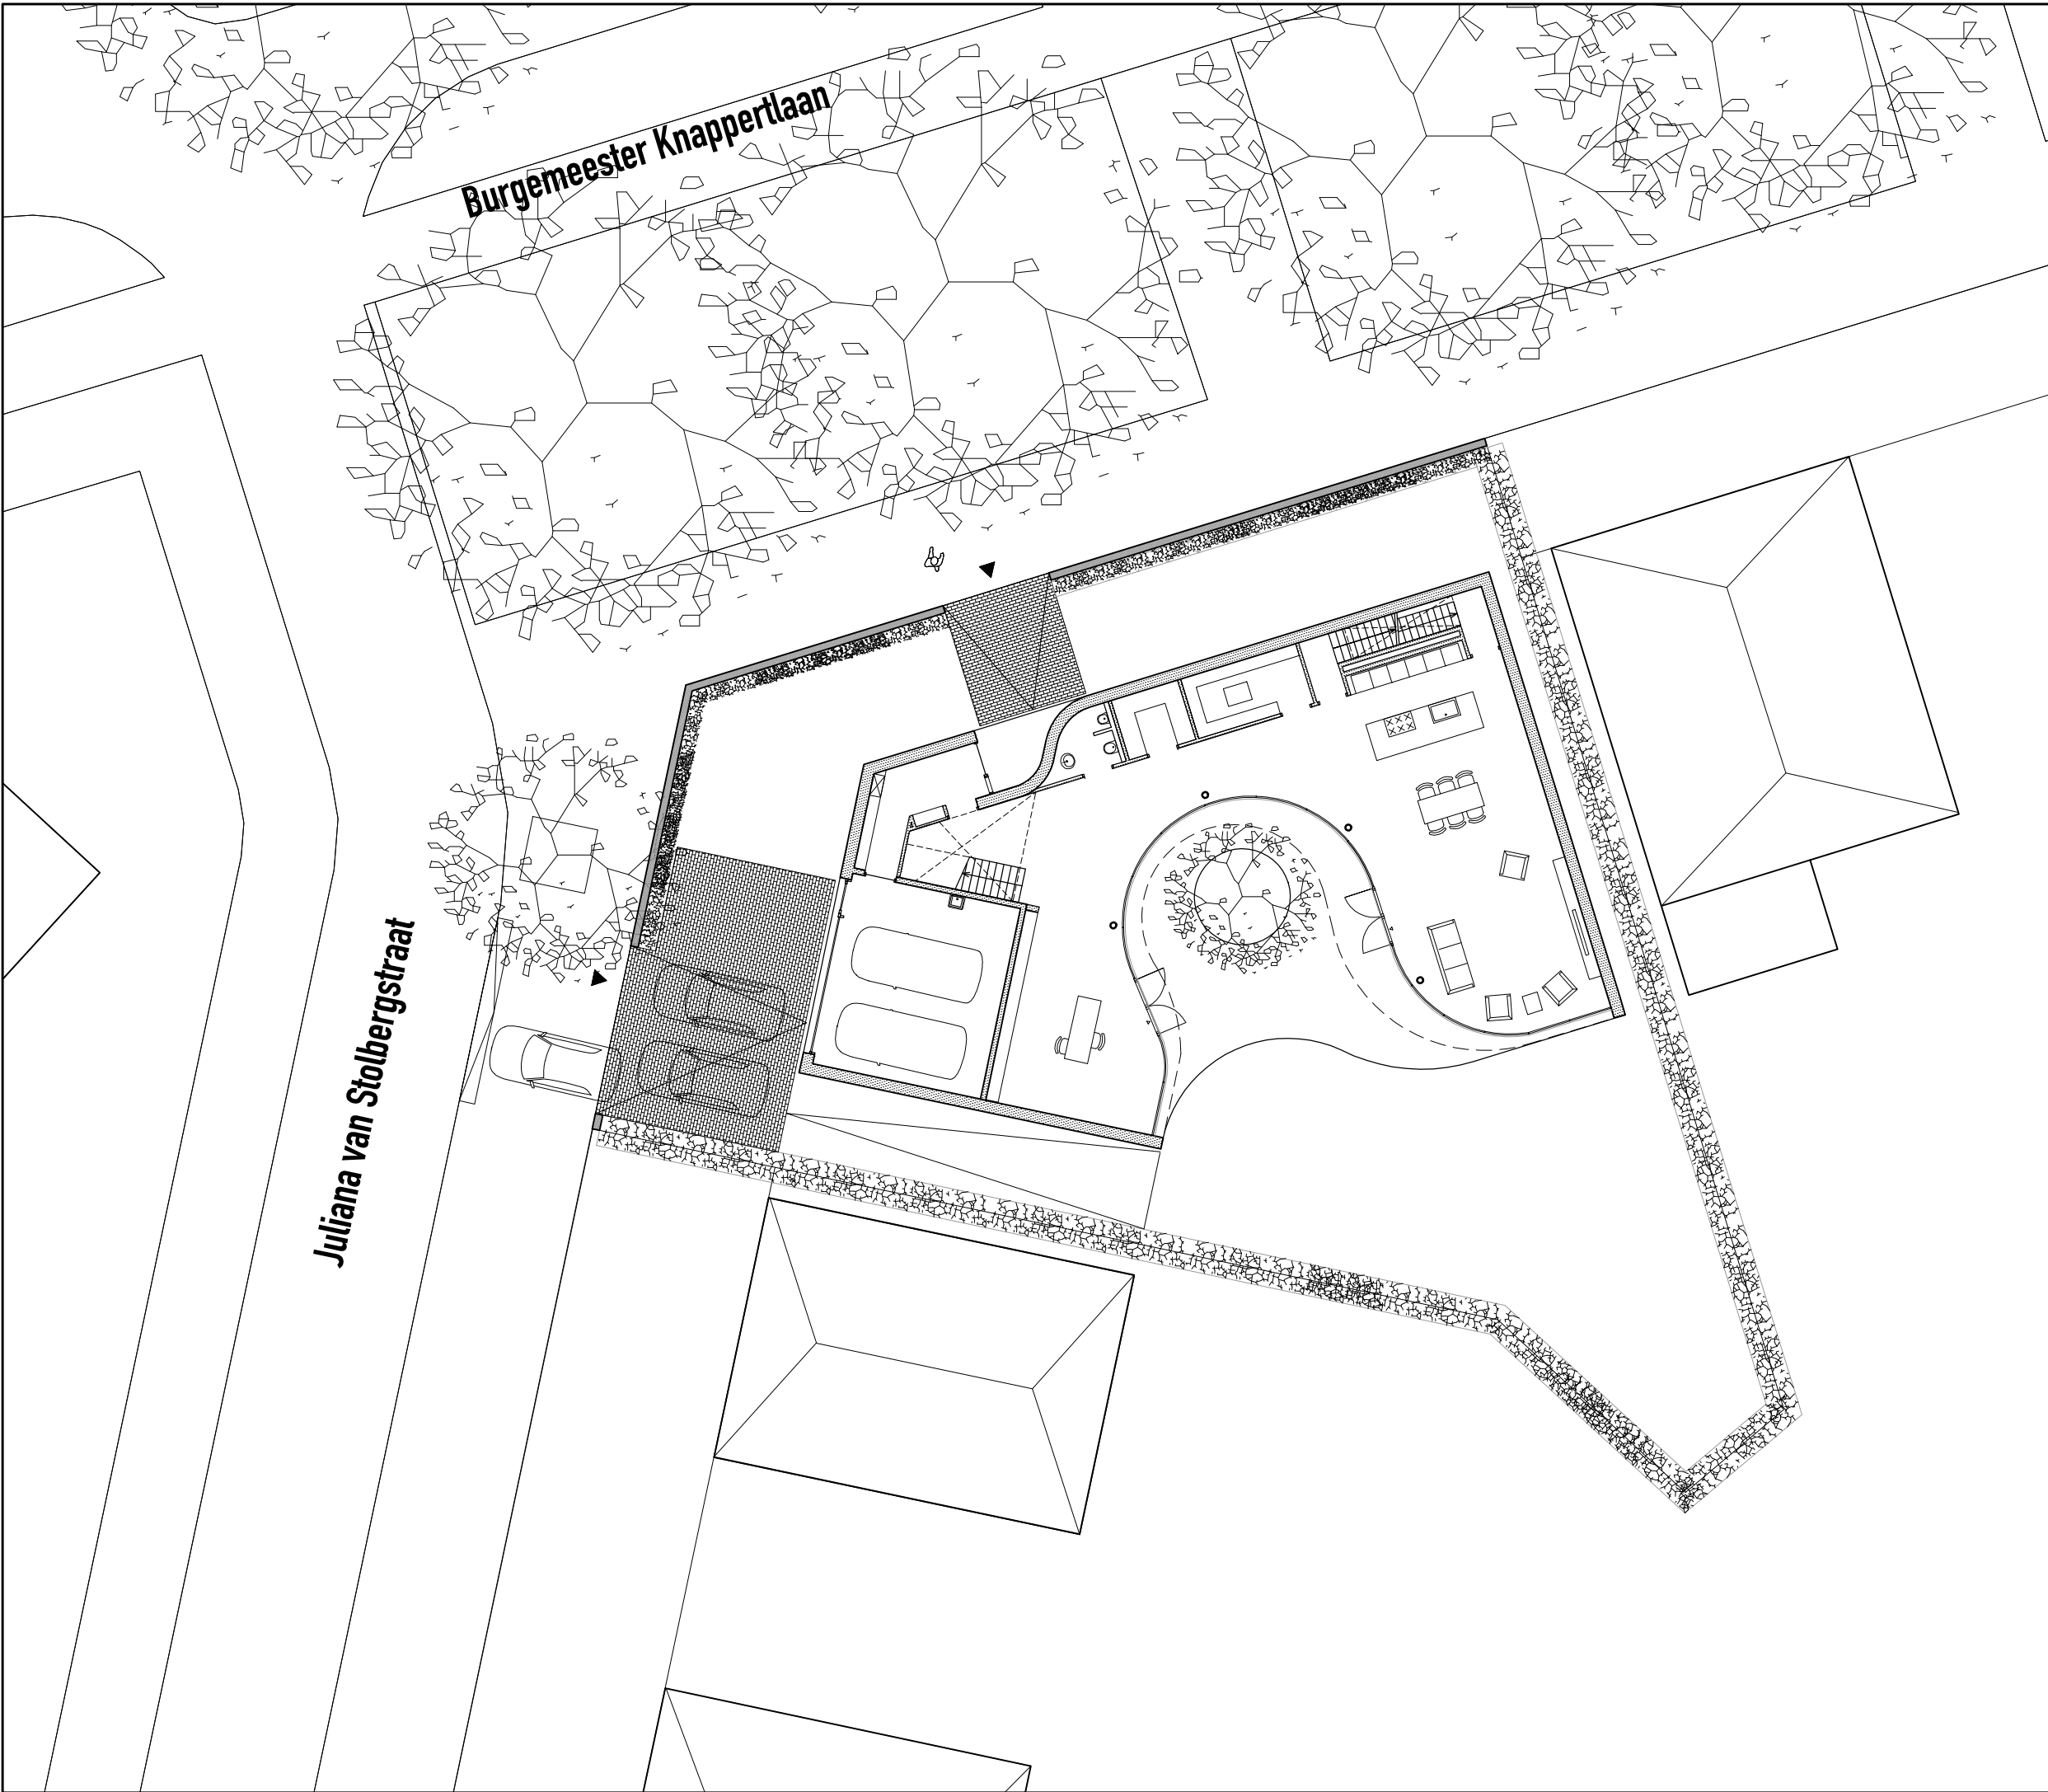

Casa Kwantes
location
Schiedam

Ground Floor

MVRDV
www.mrvd.nl - +3110472260