



D4L

CHALET AL FOSS - PIANTA BAR - SALA LOUNGE

PIANTA BAR - SALA LOUNGE SCALA 1:50

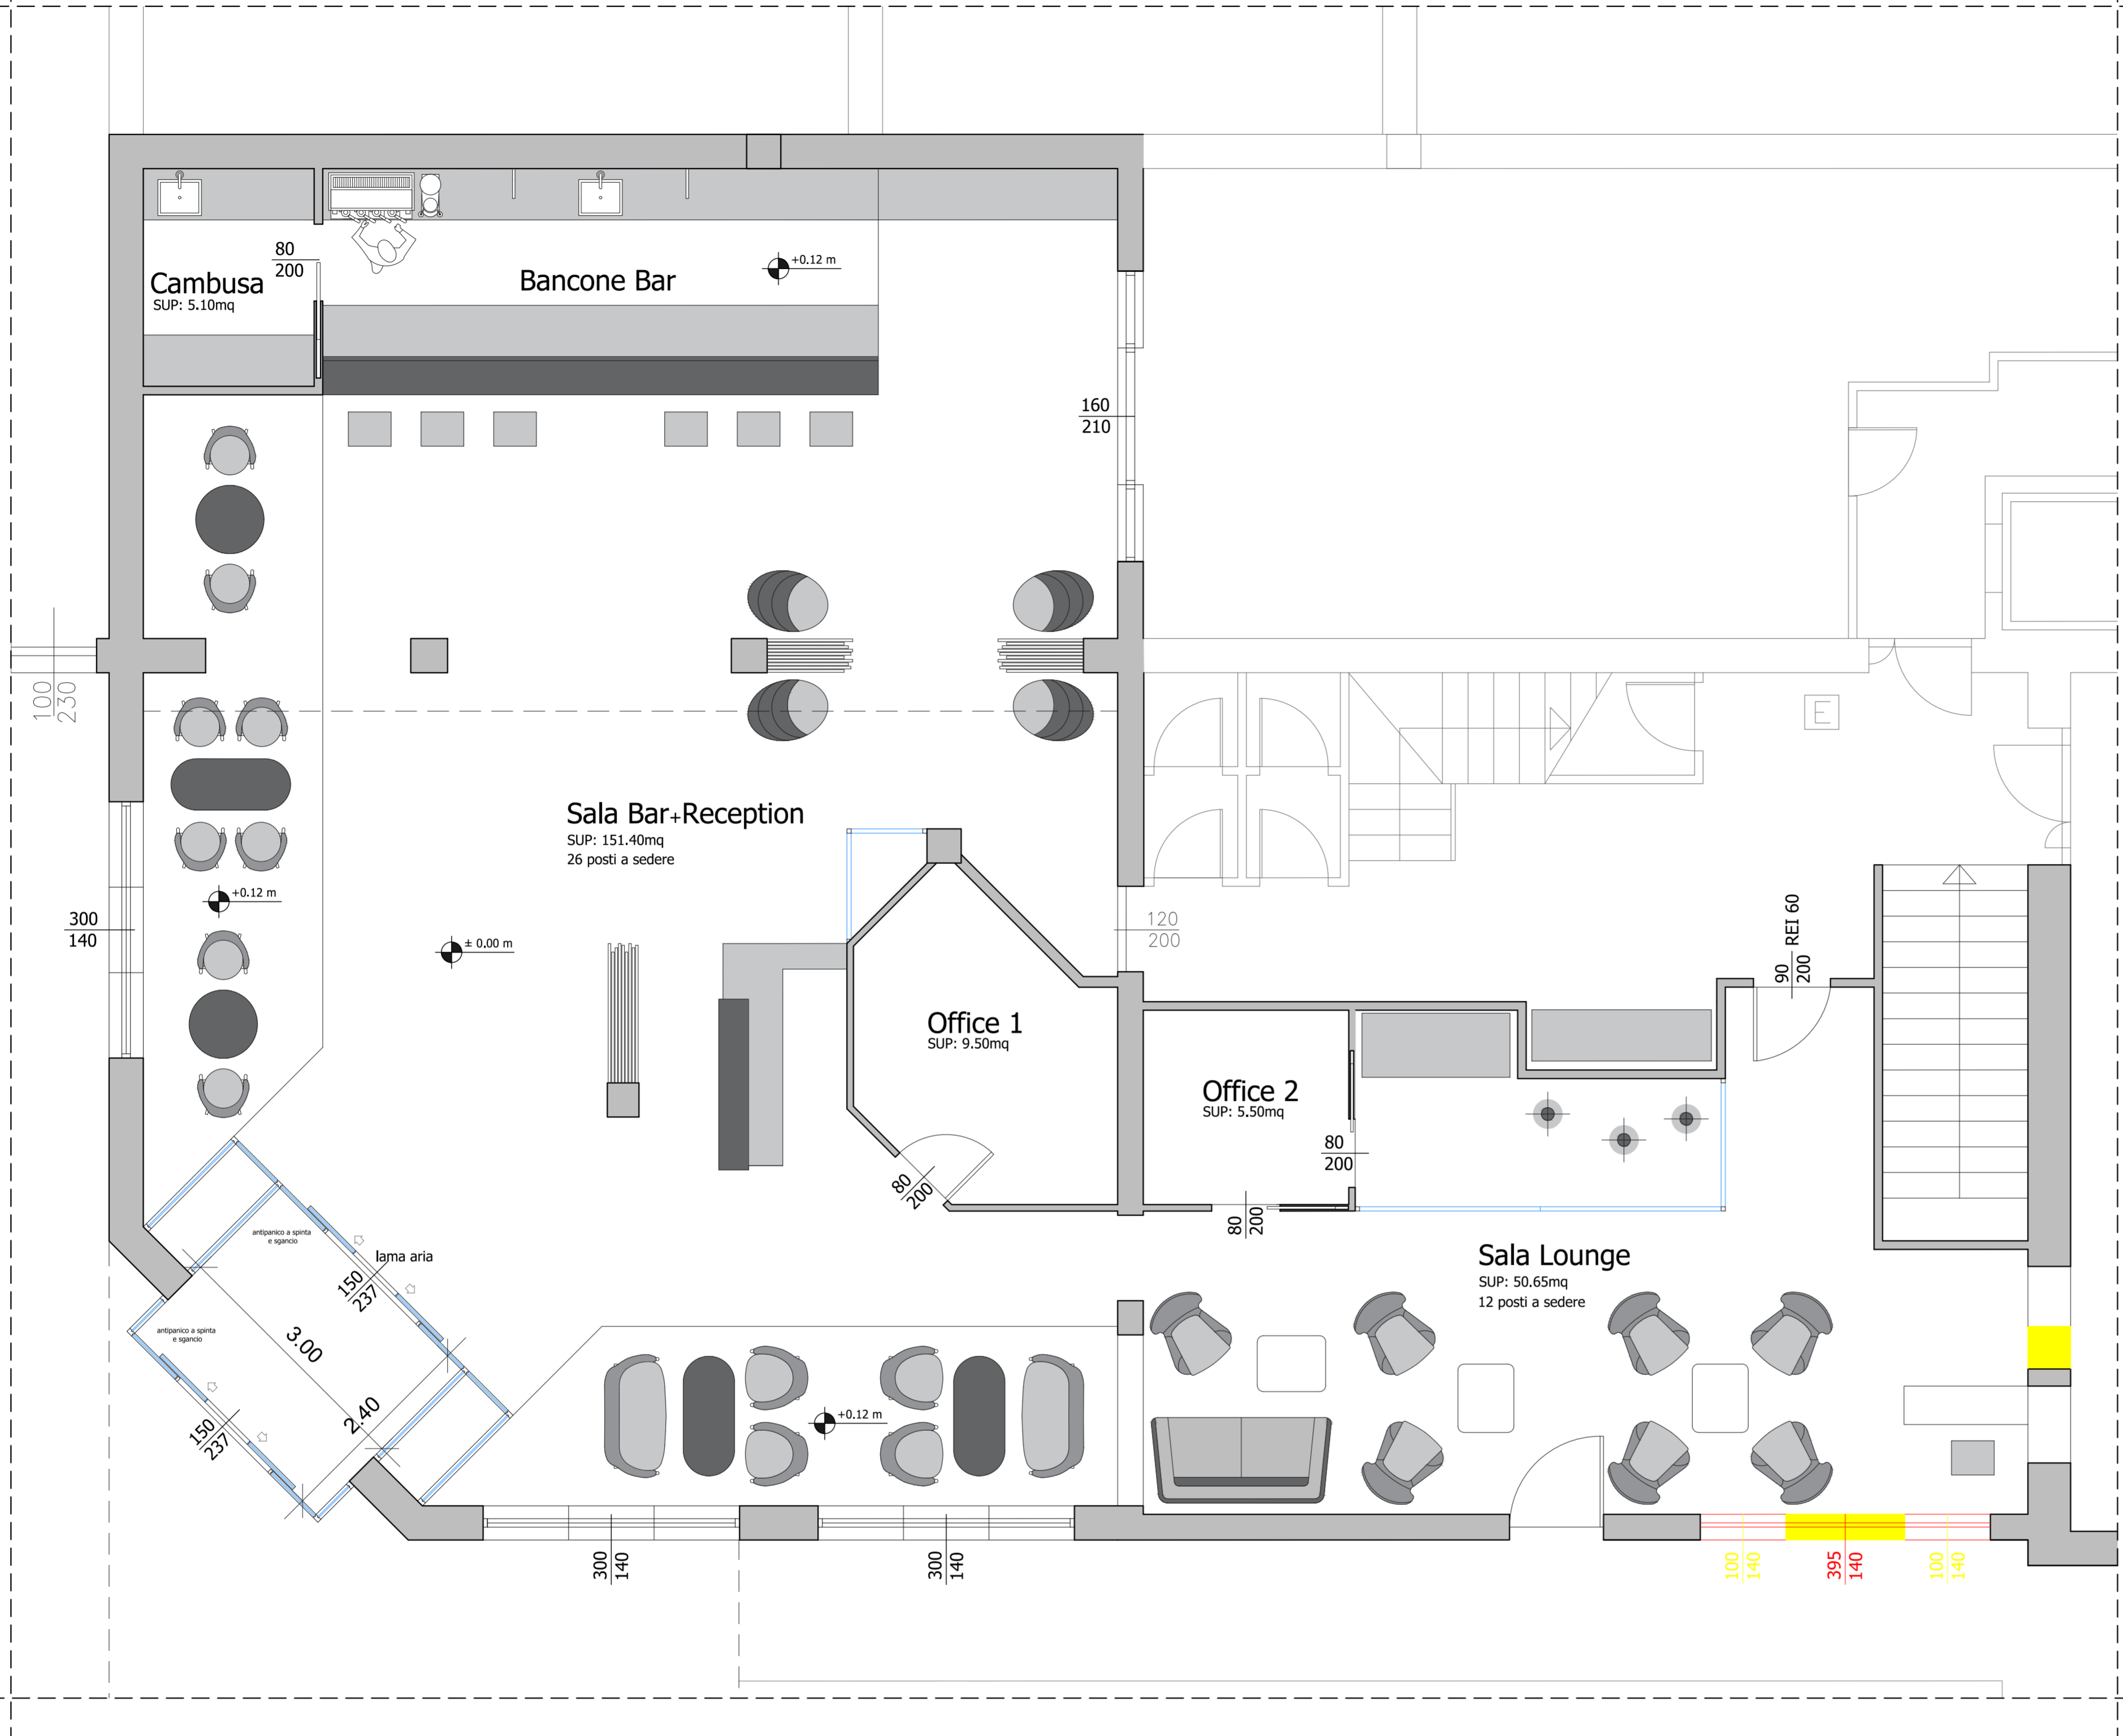

VISTA INTERNA

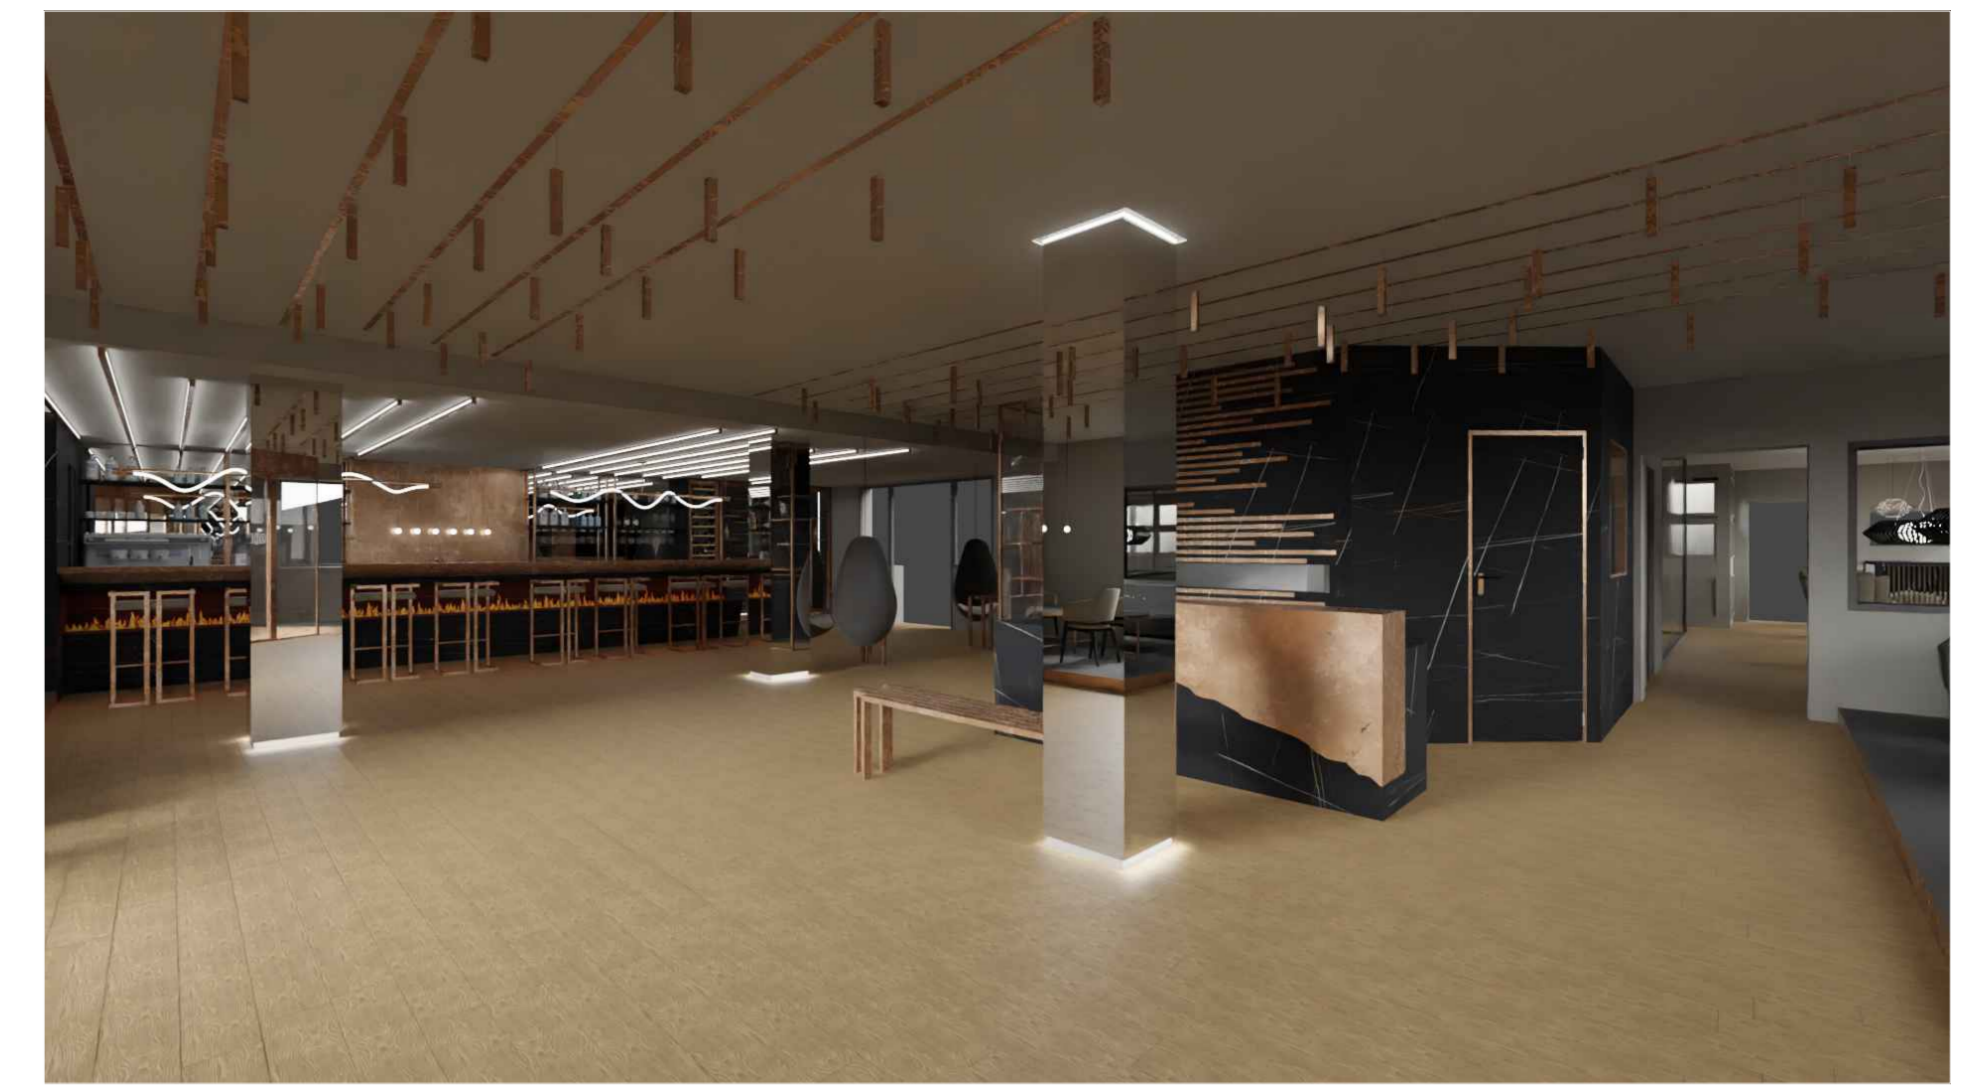

PROSPETTO BANCONE



PROSPETTO LATERALE BANCONE

