


# superfici esterne pavimentate

- allaccio fogni 2
- allaccio fogni 1
- pozzetto H2O
- allaccio gas
- pozzetto ispezione elettrico
- messa a terra
- utenze da ricollocare**

- superficie con pavimentazione misto erba su sottofondo a stabilizzato s= 11,50mq
- pavimento misto erba carrabile su stabilizzato pend.8% s= 28,00mq

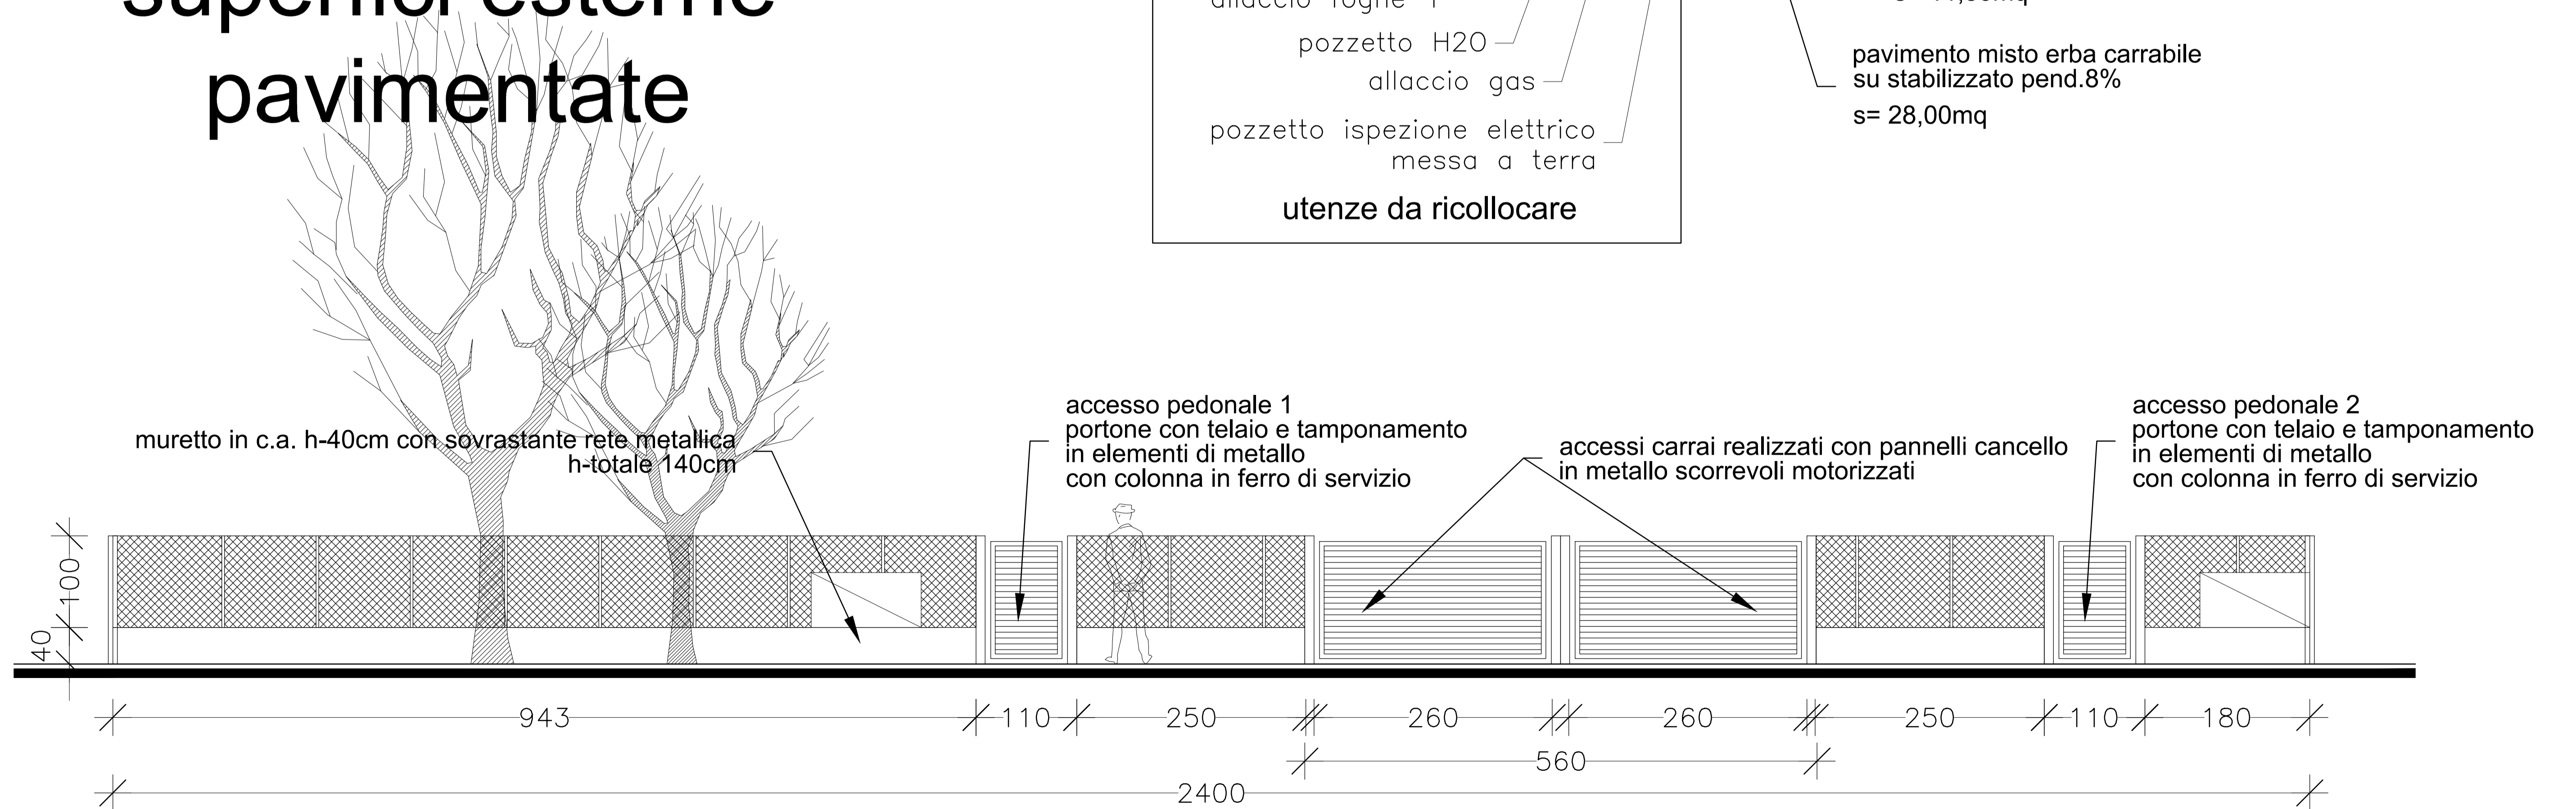

# particolari recinzione via Pertini