

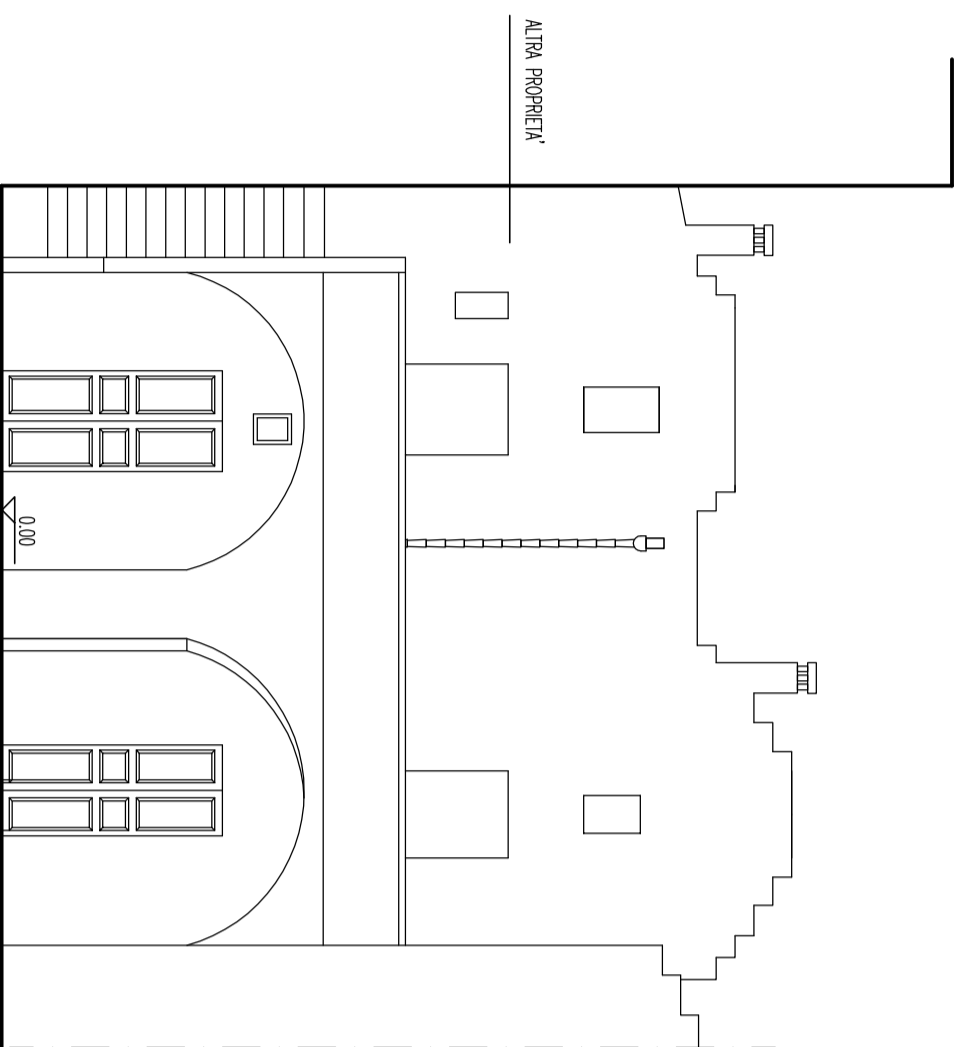
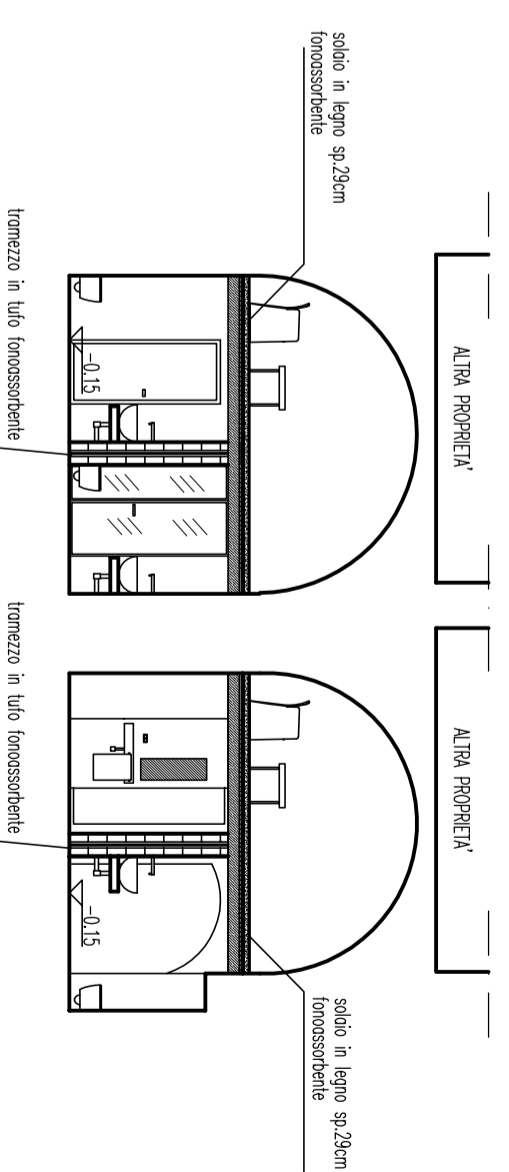


PROSPETTO SU VIA SAN PIETRO CAVEOSO

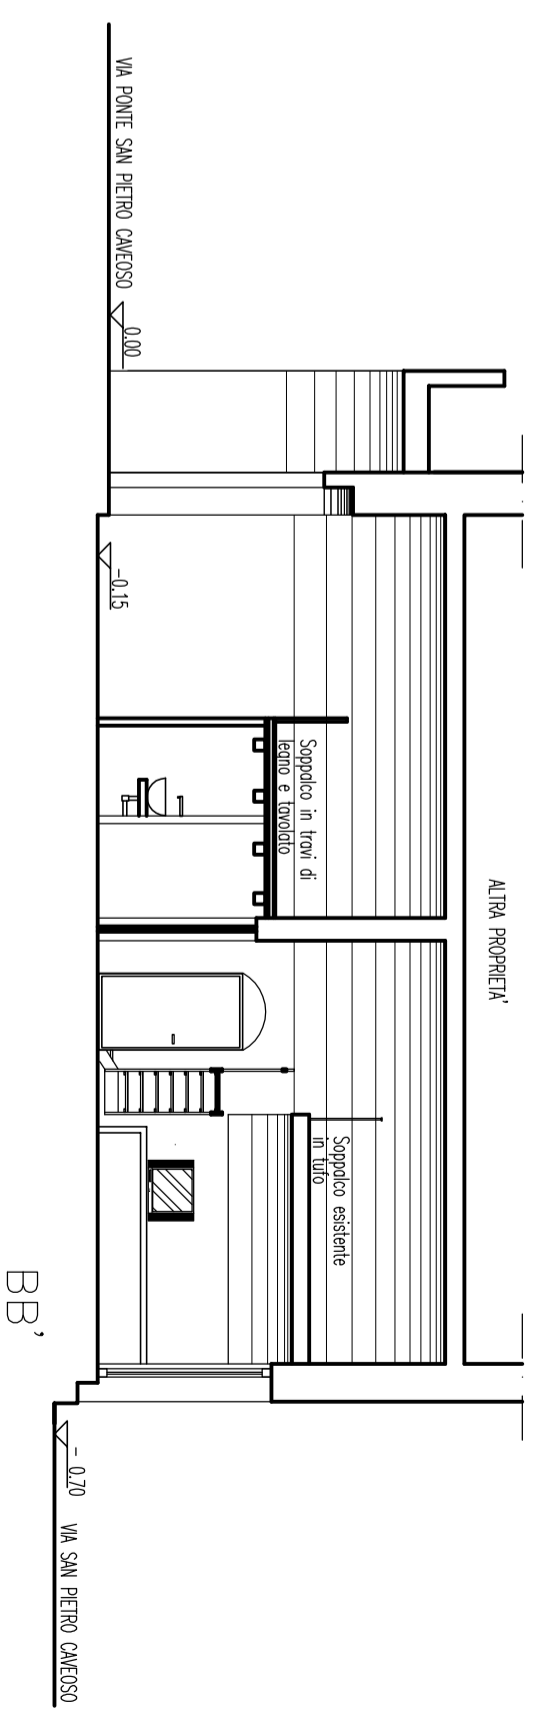

PROSPETTO SU VIA PONTE SAN PIETRO CAVEOSO

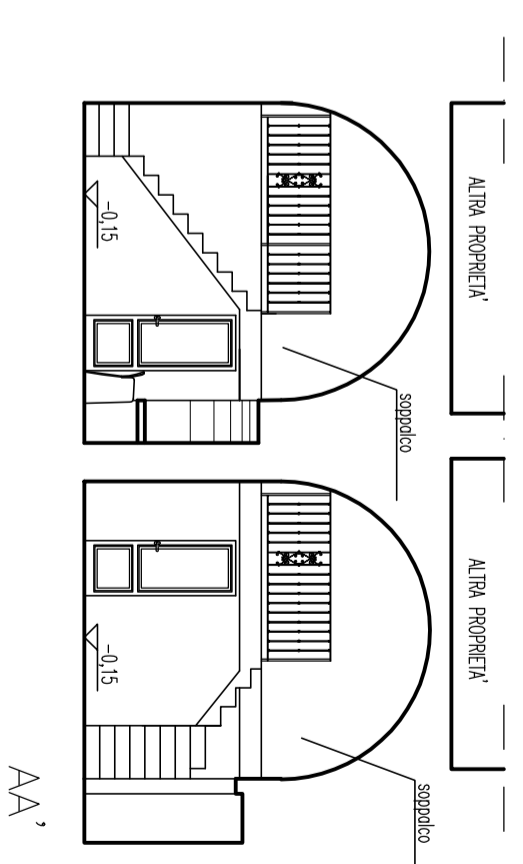

CC'